



Arch. Sandro SAVIOZZI

Via Piave, 9 - 18038 SANREMO (IM) - Tel. e Fax 0184/508844 - e-mail:arch.saviozzi@libero.it

ALLEGATI CONFORMITA'




Arch. Sandro SAVIOZZI

Via Piave, 9 - 18038 SANREMO (IM) - Tel. e Fax 0184/508844 - e-mail: arch.saviozzi@libero.it

Mapp.192

Mapp.191

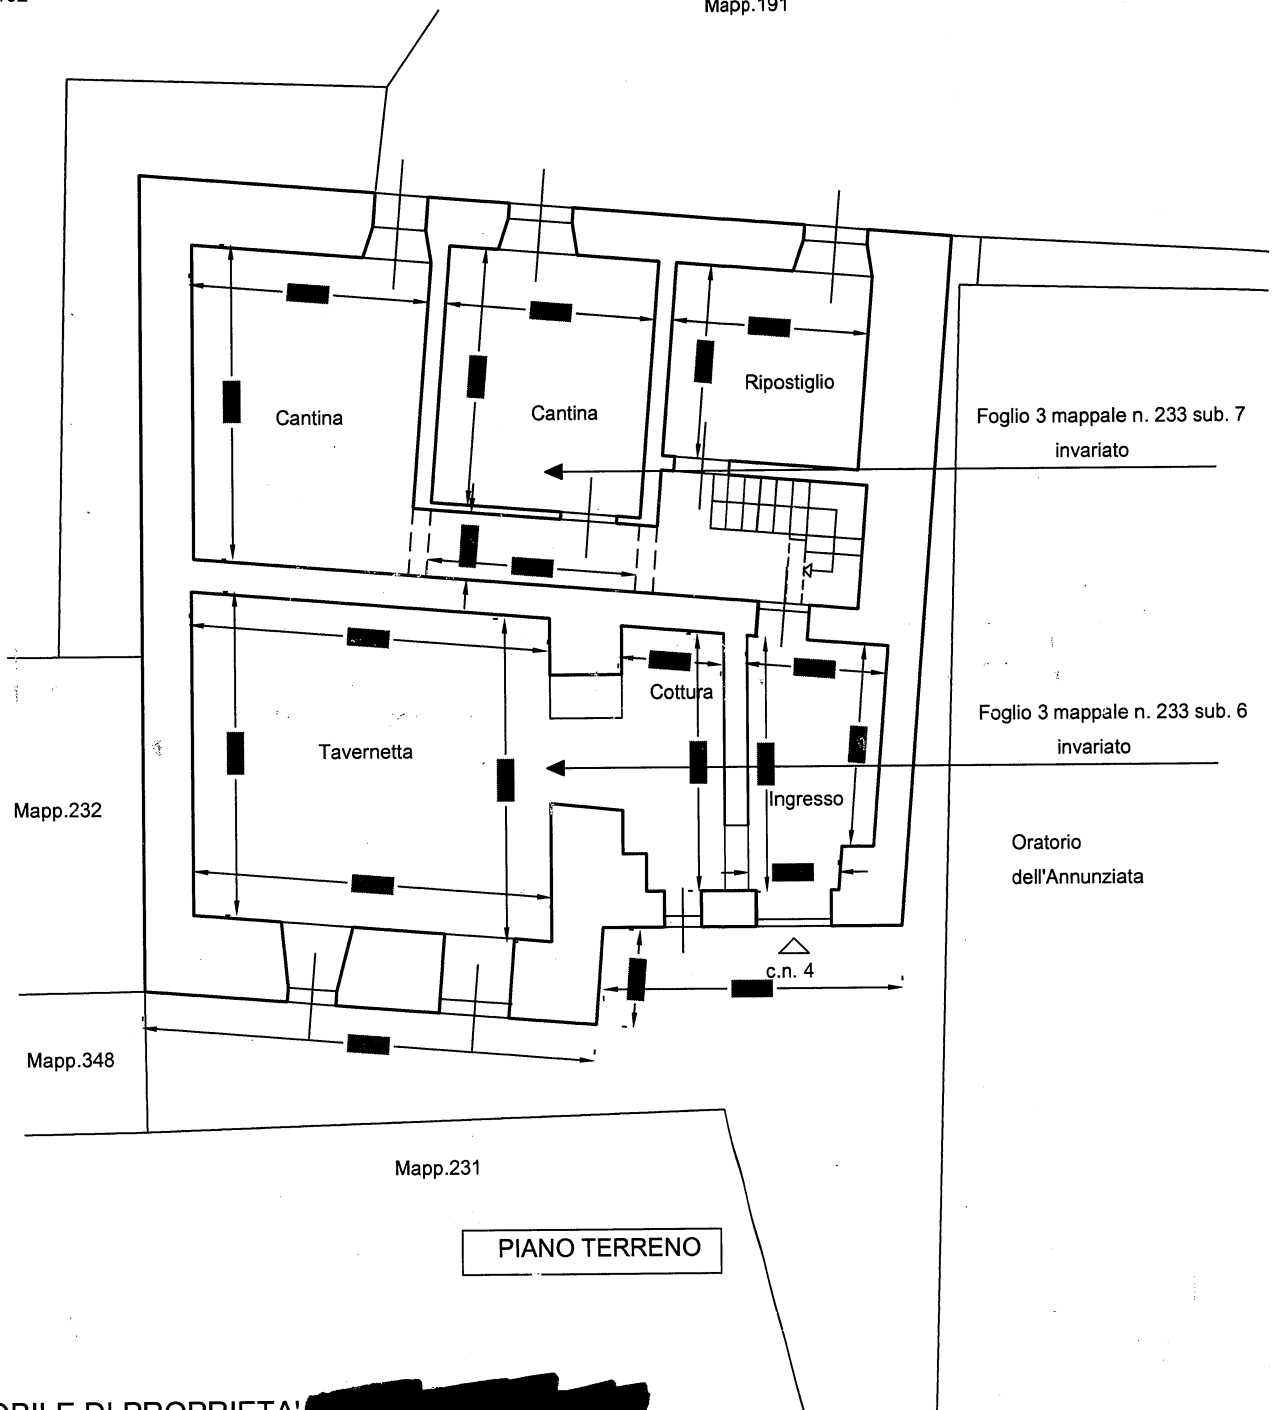


IMMOBILE DI PROPRIETA' 

Comune di San Biagio della Cima - Via dell'Annunziata 4B

Foglio n. 3 Mappale n. 233 - Sub. 6-7

Superficie Lorda Mapp. 233 Sub. 6 = Mq. 50.28

Superficie Lorda Mapp. 233 Sub. 7parte = Mq. 66.87

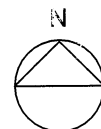


Scala 1:100



Arch. Sandro SAVIOZZI

Via Piave, 9 - 18038 SANREMO (IM) - Tel. e Fax 0184/508844 - e-mail: arch.saviozzi@libero.it

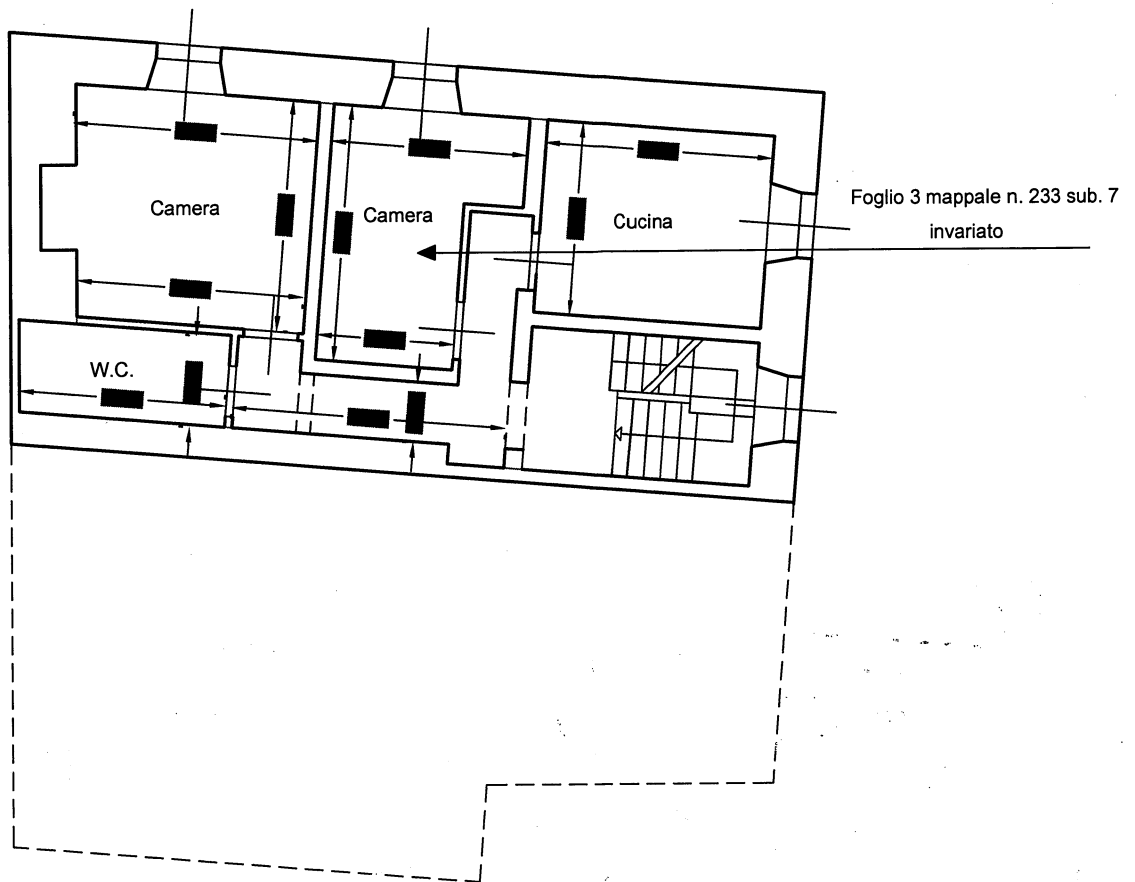

PIANO PRIMO

IMMOBILE DI PROPRIETA' 

Comune di San Biagio della Cima - Via dell'Annunziata 4B

Foglio n. 3 Mappale n. 233 - Sub. 7

Superficie Lorda Mapp. 233 Sub. 7parte = Mq. 64.27





Scala 1:100



Arch. Sandro SAVIOZZI

Via Piave, 9 - 18038 SANREMO (IM) - Tel. e Fax 0184/508844 - e-mail:arch.saviozzi@libero.it

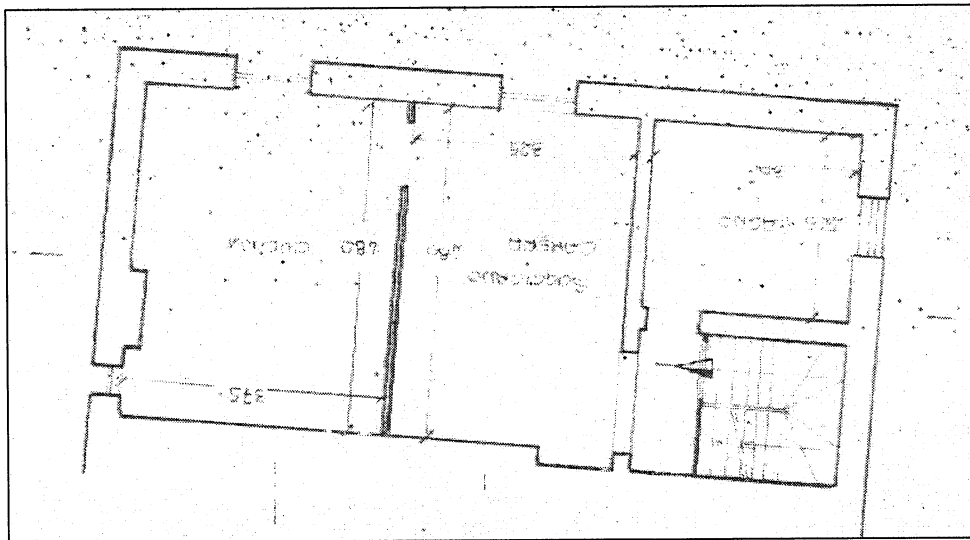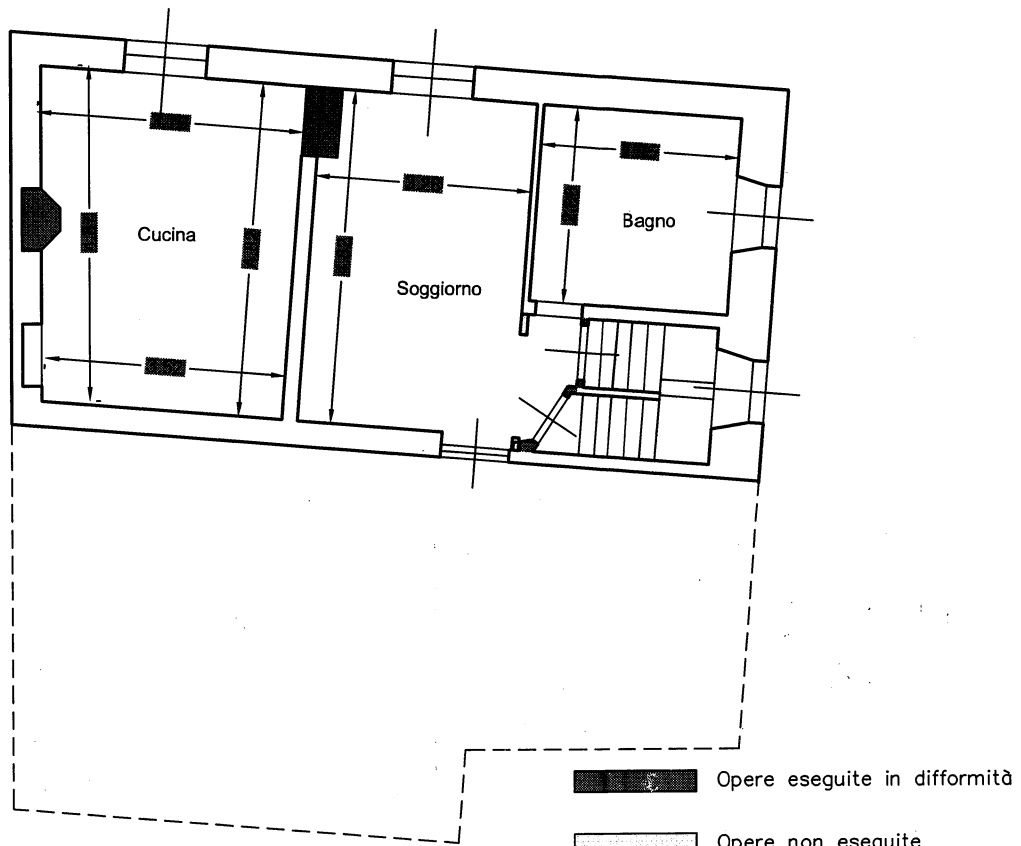


PIANO SECONDO

IMMOBILE DI PROPRIETA' [REDACTED]

Comune di San Biagio della Cima - Via dell'Annunziata 4B

Foglio n. 3 Mappale n. 233 - Sub. 7

Superficie Lorda Mapp. 233 Sub. 7parte = Mq. 64.27


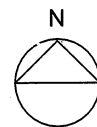


Scala 1:100



Arch. Sandro SAVIOZZI

Via Piave, 9 - 18038 SANREMO (IM) - Tel. e Fax 0184/508844 - e-mail:arch.saviozzi@libero.it

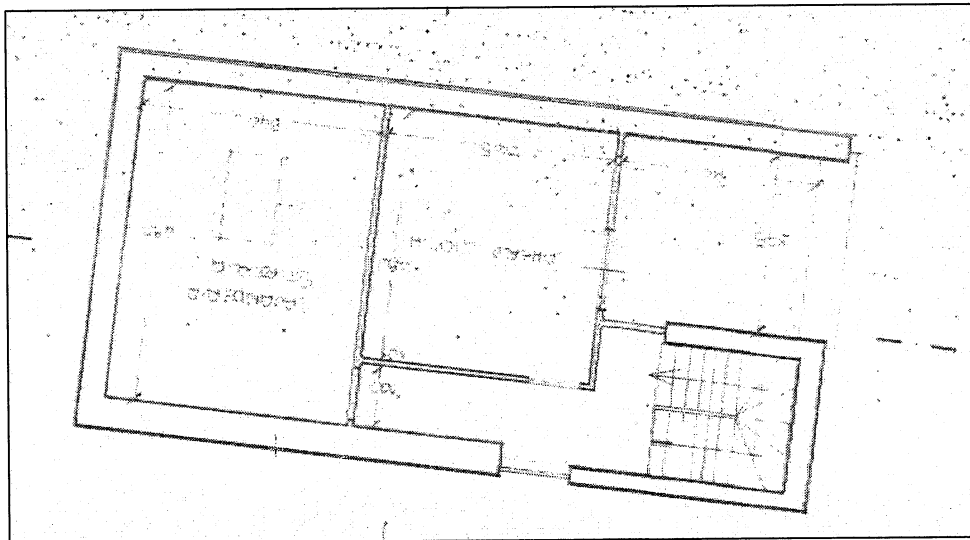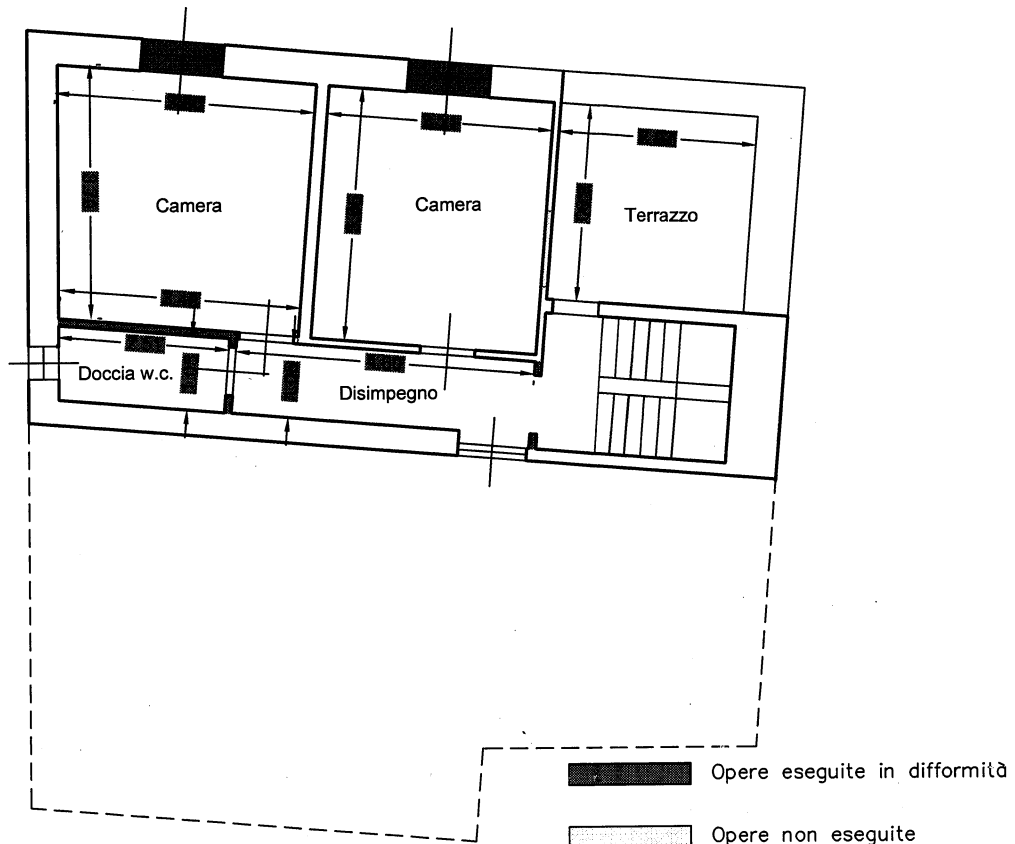

PIANO TERZO

(Sottotetto)

IMMOBILE DI PROPRIETA' [REDACTED]

Comune di San Biagio della Cima - Via dell'Annunziata 4B

Foglio n. 3 Mappale n. 233 - Sub. 7

Superficie Lorda Mapp. 233 Sub. 7parte = Mq. 52.29

Superficie Terrazzo = Mq. 8.44




Scala 1:100



Arch. Sandro SAVIOZZI

Via Piave, 9 - 18038 SANREMO (IM) - Tel. e Fax 0184/508844 - e-mail: arch.saviozzi@libero.it

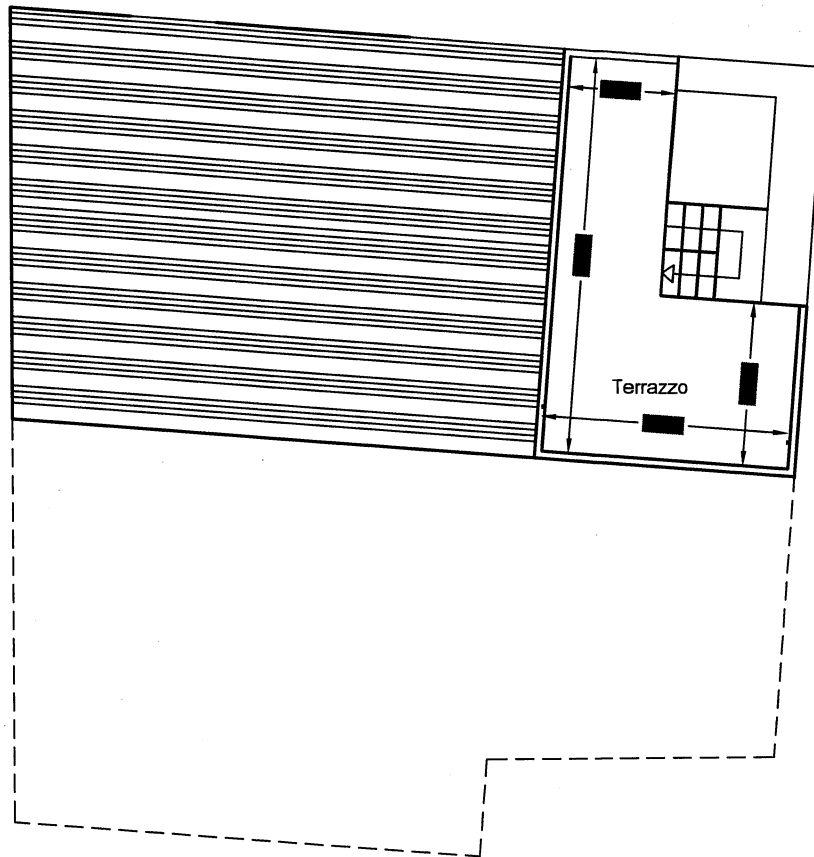

PIANO QUARTO

IMMOBILE DI PROPRIETA' 

Comune di San Biagio della Cima - Via dell'Annunziata 4B

Non accatastato



Scala 1:100

Superficie Terrazzo = Mq. 12.89