



**Arch. Sandro SAVIOZZI**

Via Piave, 9 - 18038 SANREMO (IM) - Tel. e Fax 0184/508844 - e-mail: [arch.saviozzi@libero.it](mailto:arch.saviozzi@libero.it)

# RILIEVO STATO DI FATTO




Arch. Sandro SAVIOZZI

Via Piave, 9 - 18038 SANREMO (IM) - Tel. e Fax 0184/508844 - e-mail:arch.saviozzi@libero.it

Mapp.192

Mapp.191

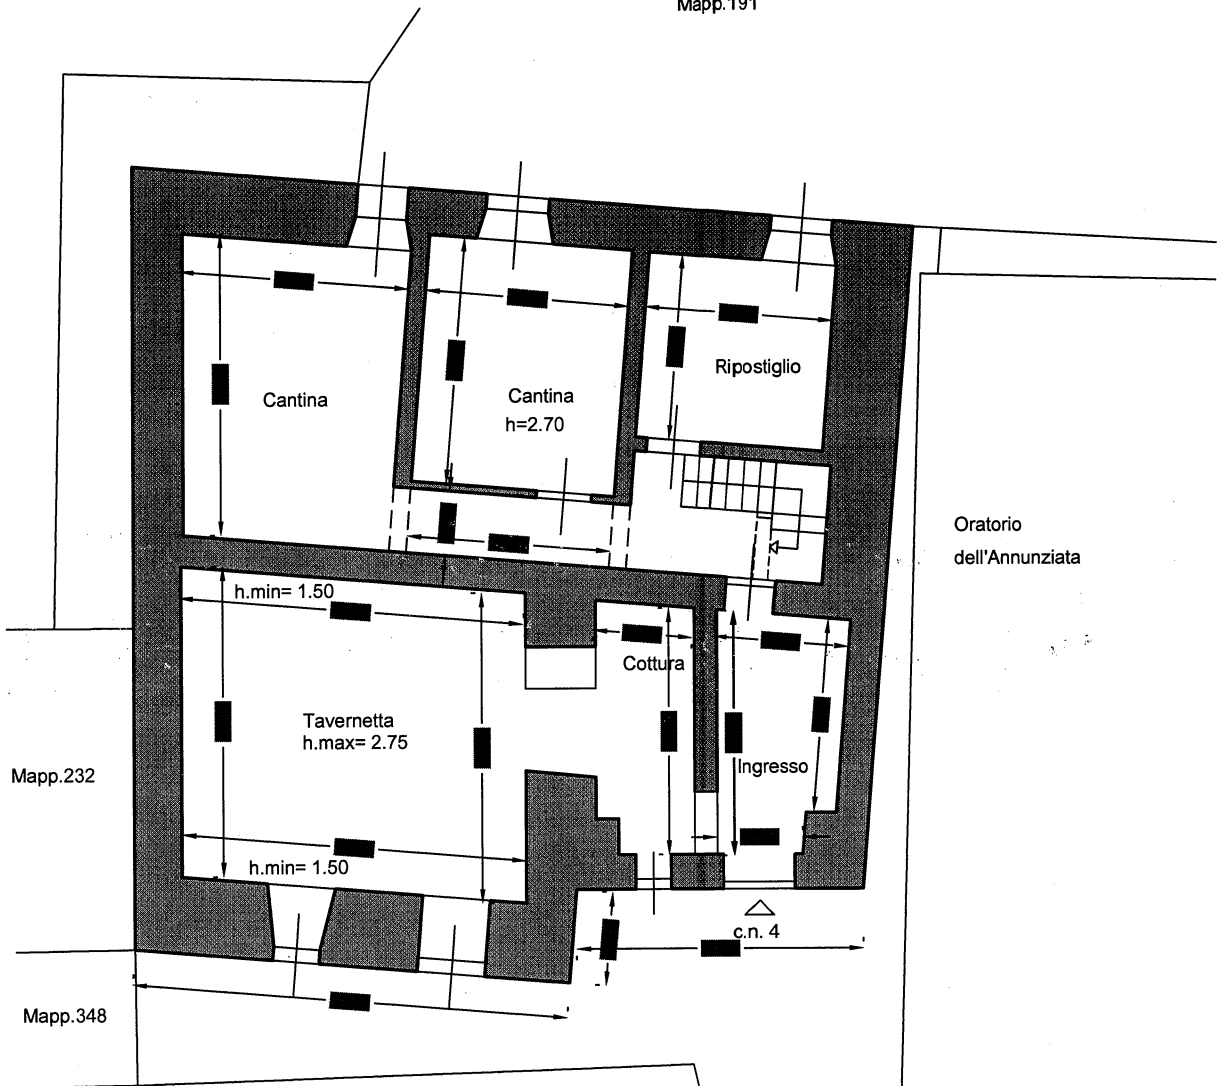

Mapp.232

Mapp.348

Mapp.231

PIANO TERRENO

h=2.70

IMMOBILE DI PROPRIETA' [REDACTED]

Comune di San Biagio della Cima - Via dell'Annunziata 4B

Foglio n. 3 Mappale n. 233 - Sub. 6-7




Scala 1:100



Arch. Sandro SAVIOZZI

Via Piave, 9 - 18038 SANREMO (IM) - Tel. e Fax 0184/508844 - e-mail:arch.saviozzi@libero.it

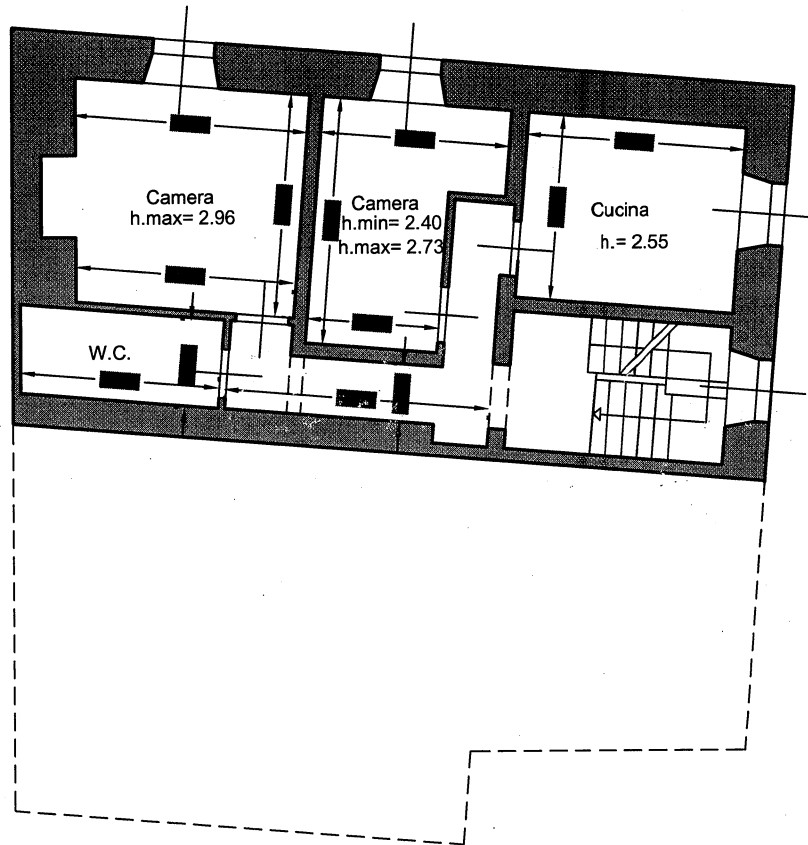

PIANO PRIMO

IMMOBILE DI PROPRIETA' 

Comune di San Biagio della Cima - Via dell'Annunziata 4B

Foglio n. 3 Mappale n. 233 - Sub. 7




Scala 1:100



Arch. Sandro SAVIOZZI

Via Piave, 9 - 18038 SANREMO (IM) - Tel. e Fax 0184/508844 - e-mail: arch.saviozzi@libero.it

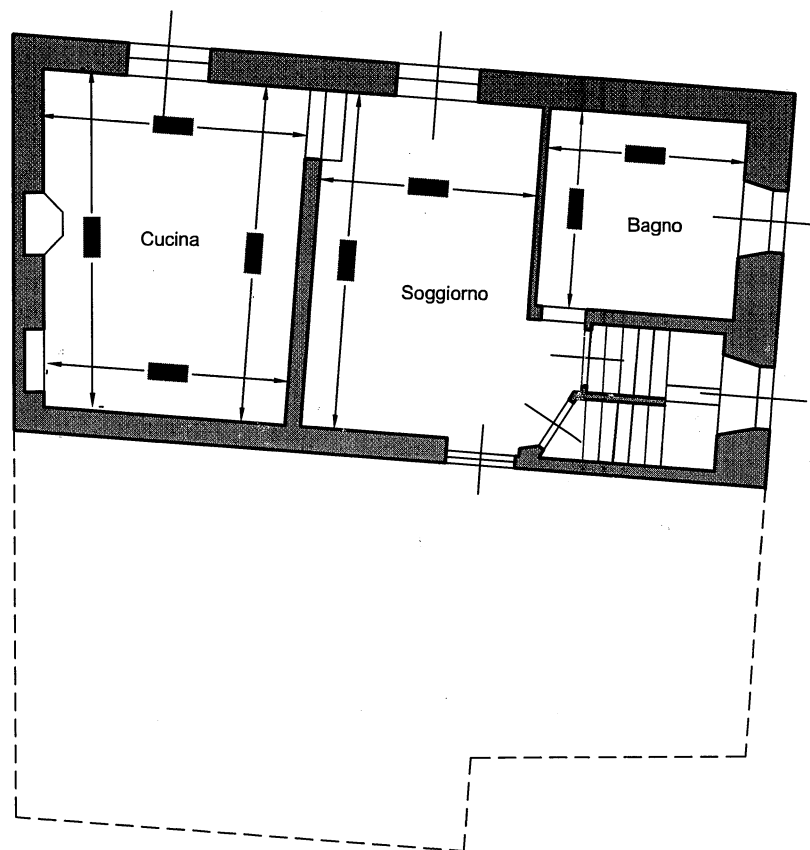


PIANO SECONDO

h.: 2.70

IMMOBILE DI PROPRIETA' [REDACTED]

Comune di San Biagio della Cima - Via dell'Annunziata 4B

Foglio n. 3 Mappale n. 233 - Sub. 7

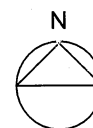


Scala 1:100



Arch. Sandro SAVIOZZI

Via Piave, 9 - 18038 SANREMO (IM) - Tel. e Fax 0184/508844 - e-mail:arch.saviozzi@libero.it

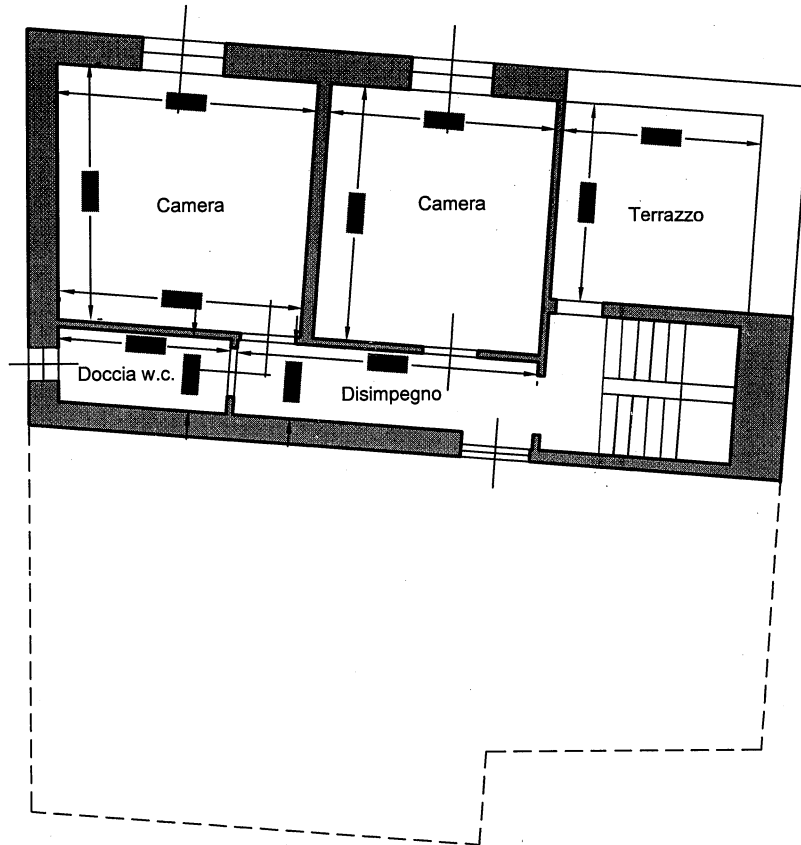

PIANO TERZO

h.min= 1.77  
h.max= 2.84

IMMOBILE DI PROPRIETA' 

Comune di San Biagio della Cima - Via dell'Annunziata 4B

Foglio n. 3 Mappale n. 233 - Sub. 7




Scala 1:100



Arch. Sandro SAVIOZZI

Via Piave, 9 - 18038 SANREMO (IM) - Tel. e Fax 0184/508844 - e-mail:arch.saviozzi@libero.it

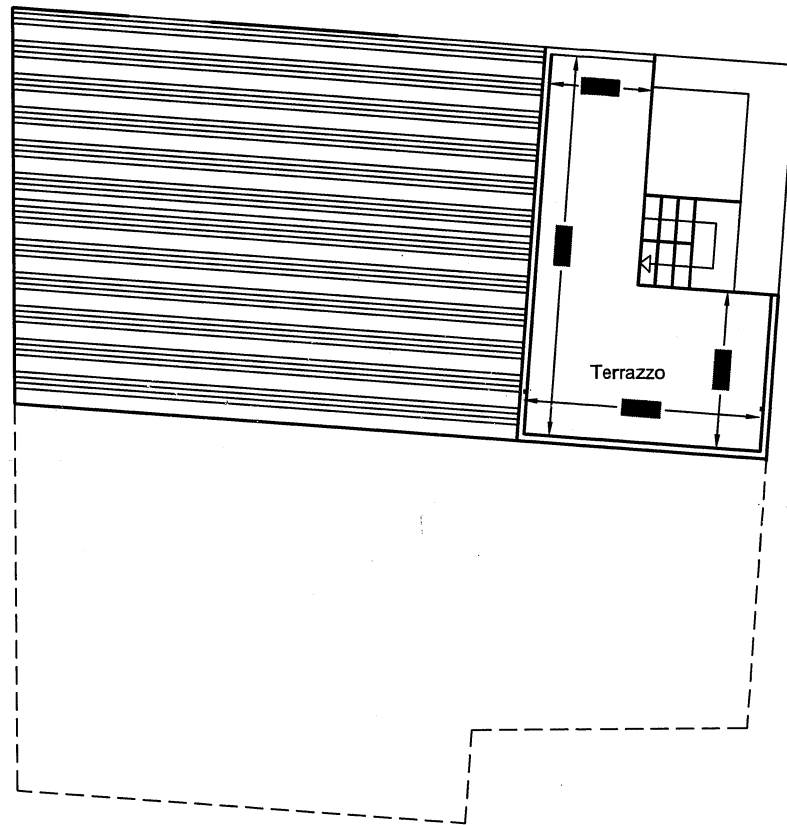

PIANO QUARTO

IMMOBILE DI PROPRIETA' 

Comune di San Biagio della Cima - Via dell'Annunziata 4B

Foglio n. 3 Mappale n. 233 - Sub. 7



Scala 1:100