Agenzia del Territorio
CATASTO FABBRICATI
Ufficio Provinciale di
Prato

Dichiarazione protocollo n. PO0045970 del 04/08/2006

Planimetria di u.i.u. in Comune di Prato

Via Ariosto Ludovico civ. 24/1

Identificativi Catastali:
Sezione:
Foglio: 74
Particella: 1510
Subalterno: 10

Compilata da:
Lombardi Giovanni
Iscritto all'albo:
Geometri
Prov. Prato N. 187

Scheda n. 1 Scala 1:200

PIANO SECONDO H=2.70

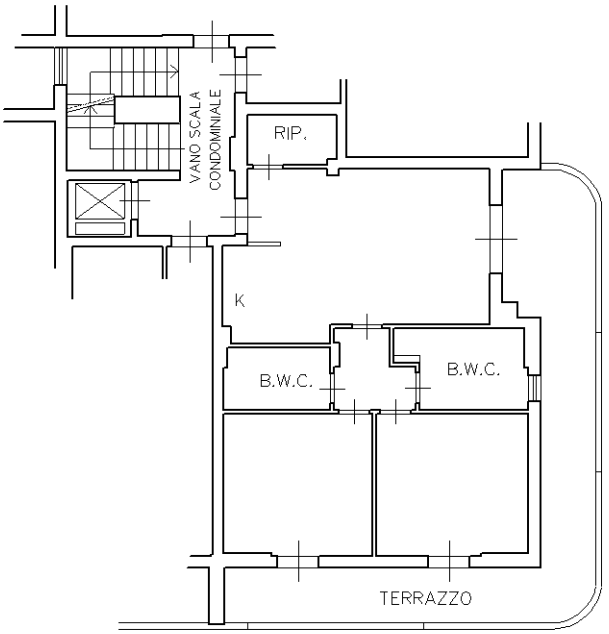

VIA L. ARIOSTO

Ultima planimetria in atti

Catasto dei Fabbricati - Situazione al 14/09/2022 - Comune di PRATO(G999) - < Foglio 74 - Particella 1510 - Subalterno 10 >
Firmato Da: VITALI DOMENICO Emesso Da: ARUBAPEC S.P.A. NG CA 3 Serial#: 1ce32dbe8c78da864ef37e6788014b91