Agenzia del Territorio
CATASTO FABBRICATI
Ufficio Provinciale di
Milano

Dichiarazione protocollo n. MI1100633 del 07/09/2011

Planimetria di u.i.u. in Comune di Milano

Viale Delle Rimembranze Di Lambrate civ. 27

Identificativi Catastali:	Compilata da: Camera Davide
Sezione:	Iscritto all'albo: Architetti
Foglio: 279	
Particella: 127	
Subalterno: 716	Prov. Milano N. 13331

Scheda n. 1 Scala 1:200

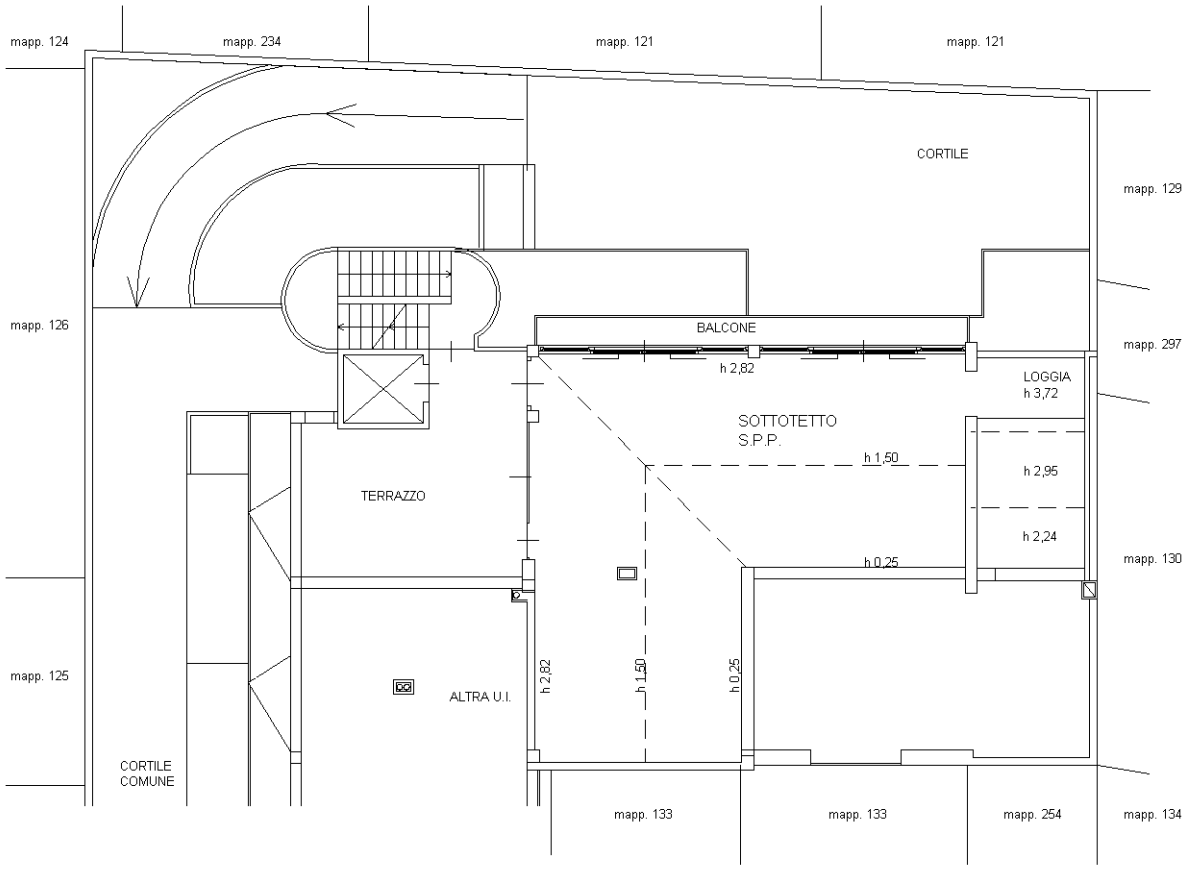

PIANO TERZO

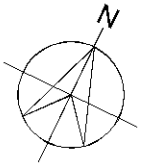

Ultima planimetria in atti

Catasto dei Fabbricati - Situazione al 15/12/2021 - Comune di MILANO (F205) - < Foglio: 279 - Particella: 127 - Subalterno: 716 >
Firmato Da: MARIANGELA SERRAMENTI SRL Emesso Da: ARUBAPEC S.P.A. NG CA 3 Serial#: 375119