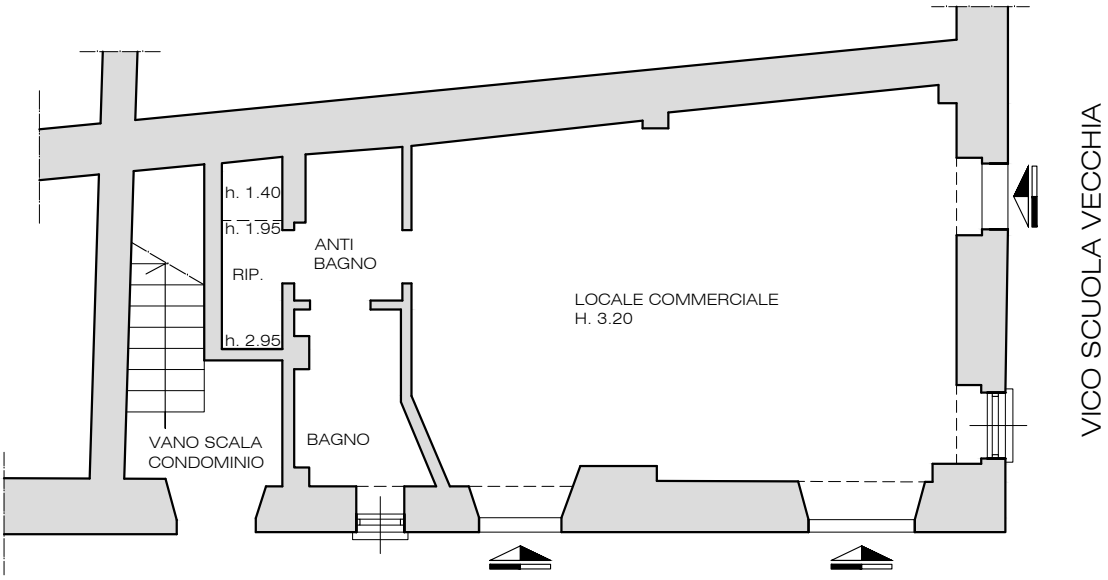

PIAZZA FERRARI FAVARA

PIANTA PIANO TERRENO
LOCALE COMMERCIALE SUB. 1

TRIBUNALE DI SAVONA LIQUIDAZIONE CONTROLLATA N. 9/2023 R.G. EFFEBI S.R.L. IN LIQUIDAZIONE LIQUIDATORE DOTT.SSA MANUELA ARUTA GIUDICE DELEGATO DOTT. DAVIDE ATZENI	COMUNE DI ORTOVERO - FRAZIONE POGLI LOCALE COMMERCIALE PIAZZA F. FAVARA CIV. 1 CATASTO FABBRICATI FOGLIO 8 MAPPALE 540 SUB. 1	OGGETTO: RESTITUZIONE DI MASSIMA STATO DI FATTO SCALA 1:100	EMMANUELE AUXILIA ARCHITETTO L.GO VEGERIO 6/7 17100 SAVONA	TAV.1/1