



**ANDREA CINQUINI, geometra**

via R. Sanzio n. 104, 50053 Empoli (Firenze)

tel/fax: 0571 501709 cell: 333 9341769

mail: a.5ini@hotmail.it

PEC: andrea.cinquini@geopec.it

C.F. CNQNDR87L09D612G P.I. 06562720489

**TIPO DI OPERA**

**RILIEVO E RESTITUZIONE GRAFICA STATO  
ATTUALE**

**UBICAZIONE**

**Comune di Firenze  
Via Villamagna n. 84**

**TAVOLA UNICA**

**Piano Terra / Semint.**

**TECNICO RILEVATORE C.T.U.**


**Geom. Andrea Cinquini**

**Lotto 1**




via Villamagna, 84

# PIANO TERRA

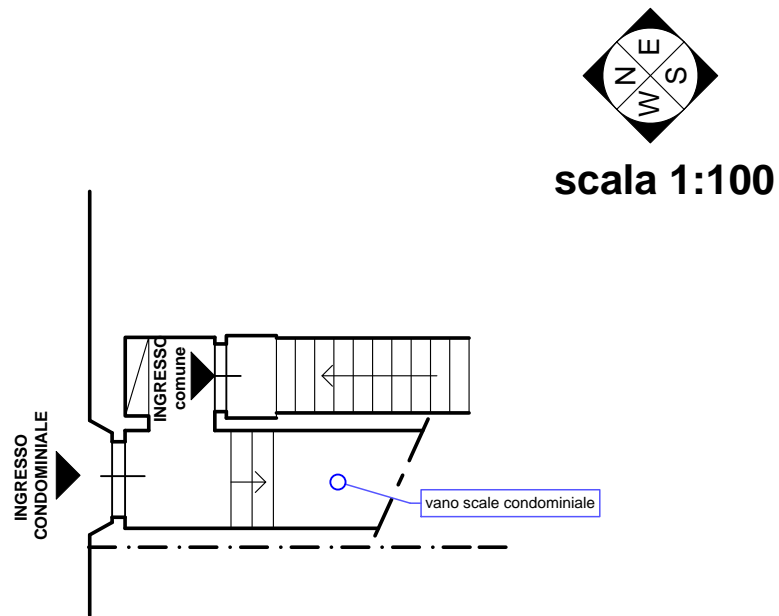

# PIANO SEMINTERRATO

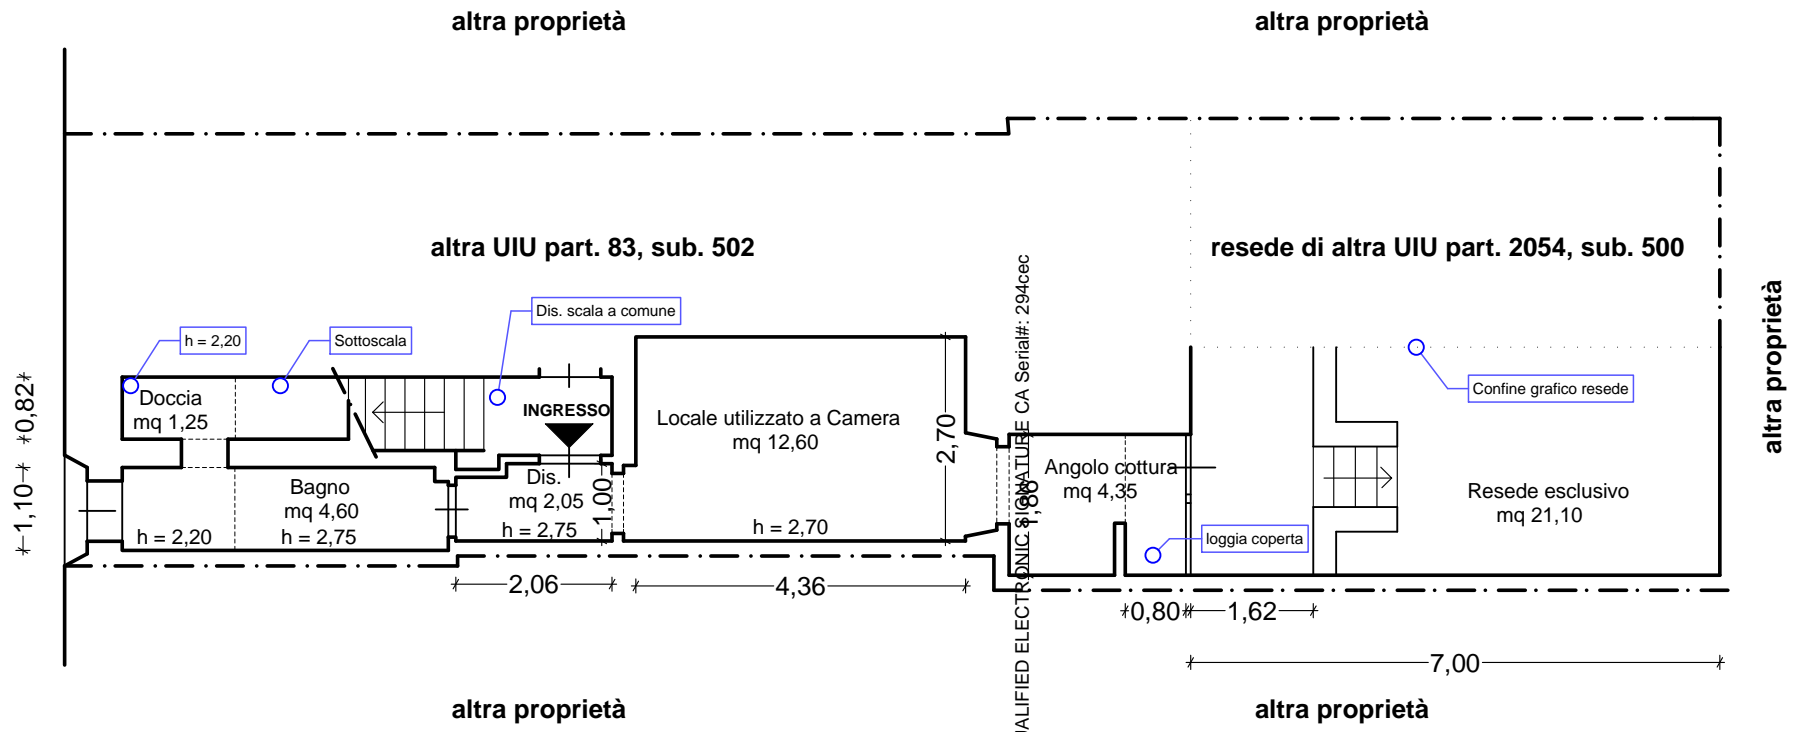

Firmato Da: CINQUINI ANDREA Emesso Da: INFOCAMERE QUALIFIED ELECTRONIC SERIAL# 294cec

