



ANDREA CINQUINI, geometra

via R. Sanzio n. 104, 50053 Empoli (Firenze)

tel/fax: 0571 501709 cell: 333 9341769

mail: a.5ini@hotmail.it

PEC: andrea.cinquini@geopec.it

C.F. CNQNDR87L09D612G P.I. 06562720489

TIPO DI OPERA

**RILIEVO E RESTITUZIONE GRAFICA STATO
ATTUALE**

UBICAZIONE

**Comune di Firenze
Via Villamagna n. 84**

TAVOLA UNICA

Piano Terra / Semint.

TECNICO RILEVATORE C.T.U.


Geom. Andrea Cinquini

Lotto 2




via Villamagna, 84

PIANO TERRA

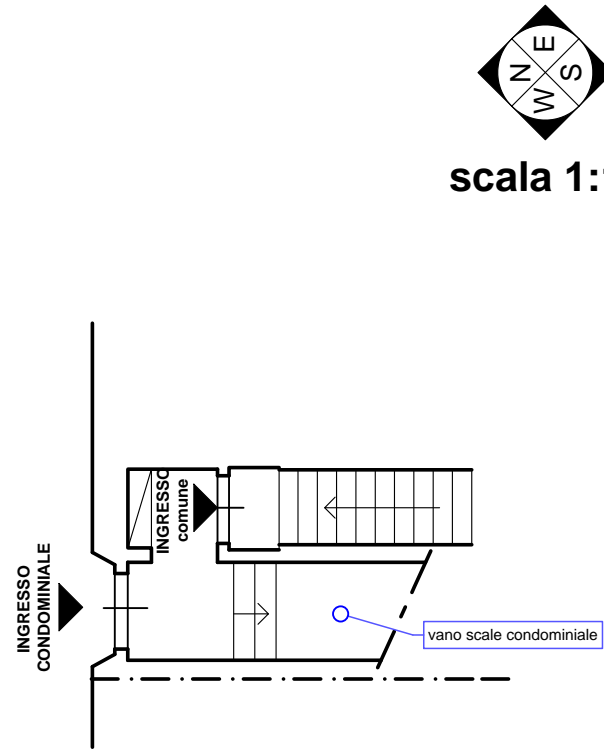

PIANO SEMINTERRATO

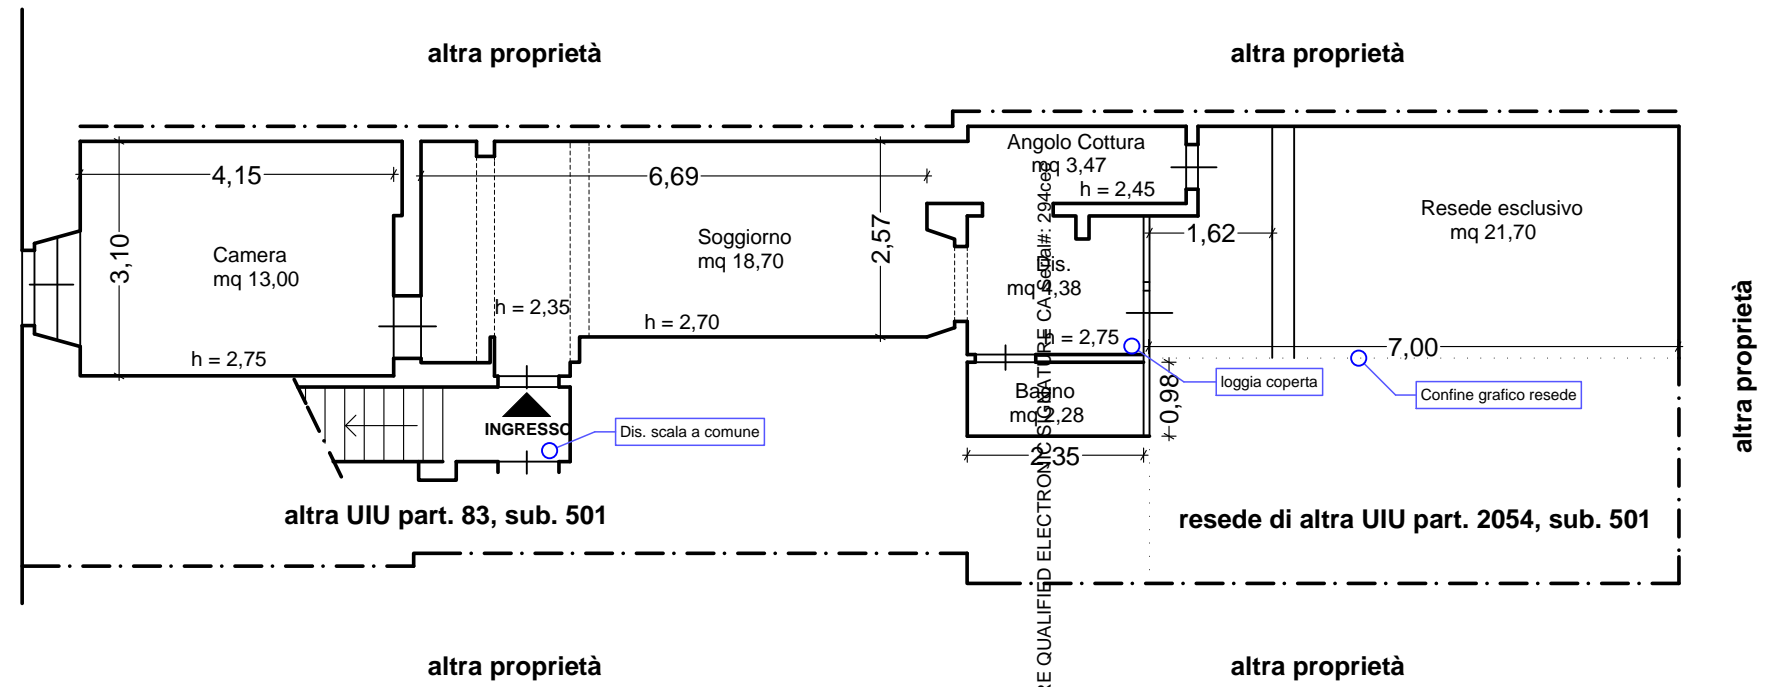

Firmato Da: CINQUINI ANDREA Emesso Da: INFOCAMERE QUALIFIED ELECTRONIC

