


MODULARIO  
a.c.n. 487



MINISTERO DELLE FINANZE  
DIPARTIMENTO DEL TERRITORIO  
**CATASTO EDILIZIO URBANO** (RDL 13-4-1939, n. 652)

LIRE  
200

Planimetria di u.i.u. in Comune di LUCCA via DELLE VILLE civ. ....

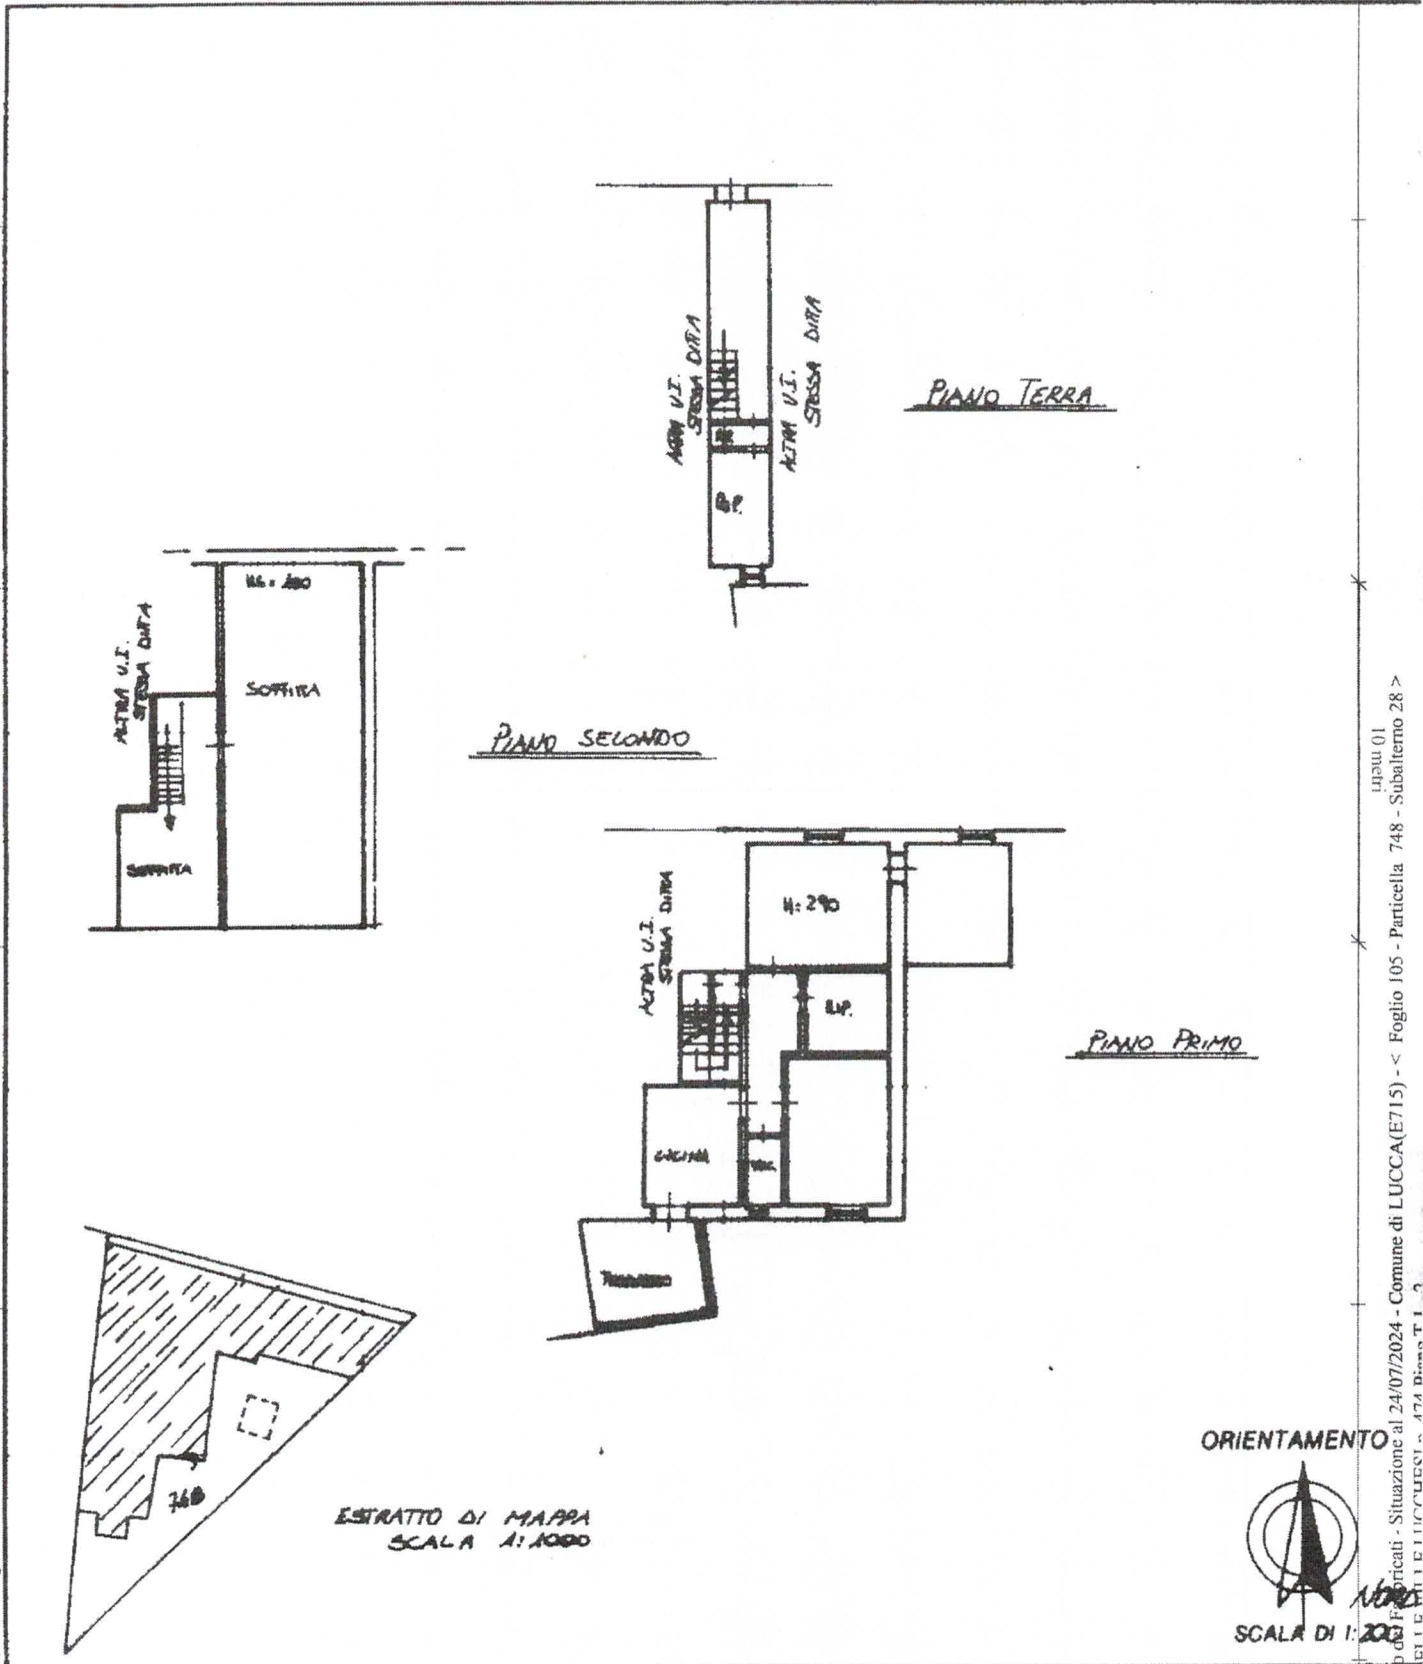

Pagine: 1 - Istituto Nazionale di Statistica - Roma - 1974

Catasto di Firenze - Situazione al 24/07/2024 - Comune di LUCCA(E715) - < Foglio 105 - Particella 748 - Subalterno 28 >  
VIA DEI TORNABUONI n. 474 - 50139 - LUCCA - TOSCANA

Dichiarazione di N.C.   
 Denuncia di variazione   
 Identificativi catastali  
 F. 105 all. 2  
 n. 748 sub. 28

Compilata dal GEOMETRA  
 (Titolo, cognome e nome)  
FULGERA CLAUDIO  
 Iscritto all'Albo dei GEOMETRI  
 della provincia di LUCCA  
 data ..... Firma [Signature]



RISERVATO ALL'UFFICIO