



|                                      |                              |                             |                  |               |
|--------------------------------------|------------------------------|-----------------------------|------------------|---------------|
| <b>ELABORATO PLANIMETRICO</b>        | Compilato da: Amicone Walter | Iscritto all'albo: Geometri | Prov. Pescara    | N. 00935      |
| Comune di Montesilvano               | Sezione:                     | Foglio: 5                   | Particella: 1067 | del           |
| Dimostrazione grafica dei subalterni |                              |                             | Tipo Mappale n.  | Scala 1 : 500 |
|                                      |                              |                             | del              | 07/11/2013    |

Ultima planimetria in atti  
**AGENZIA delle Entrate**  
**CATASTO FABBRICATI**  
 Ufficio provinciale di Pescara

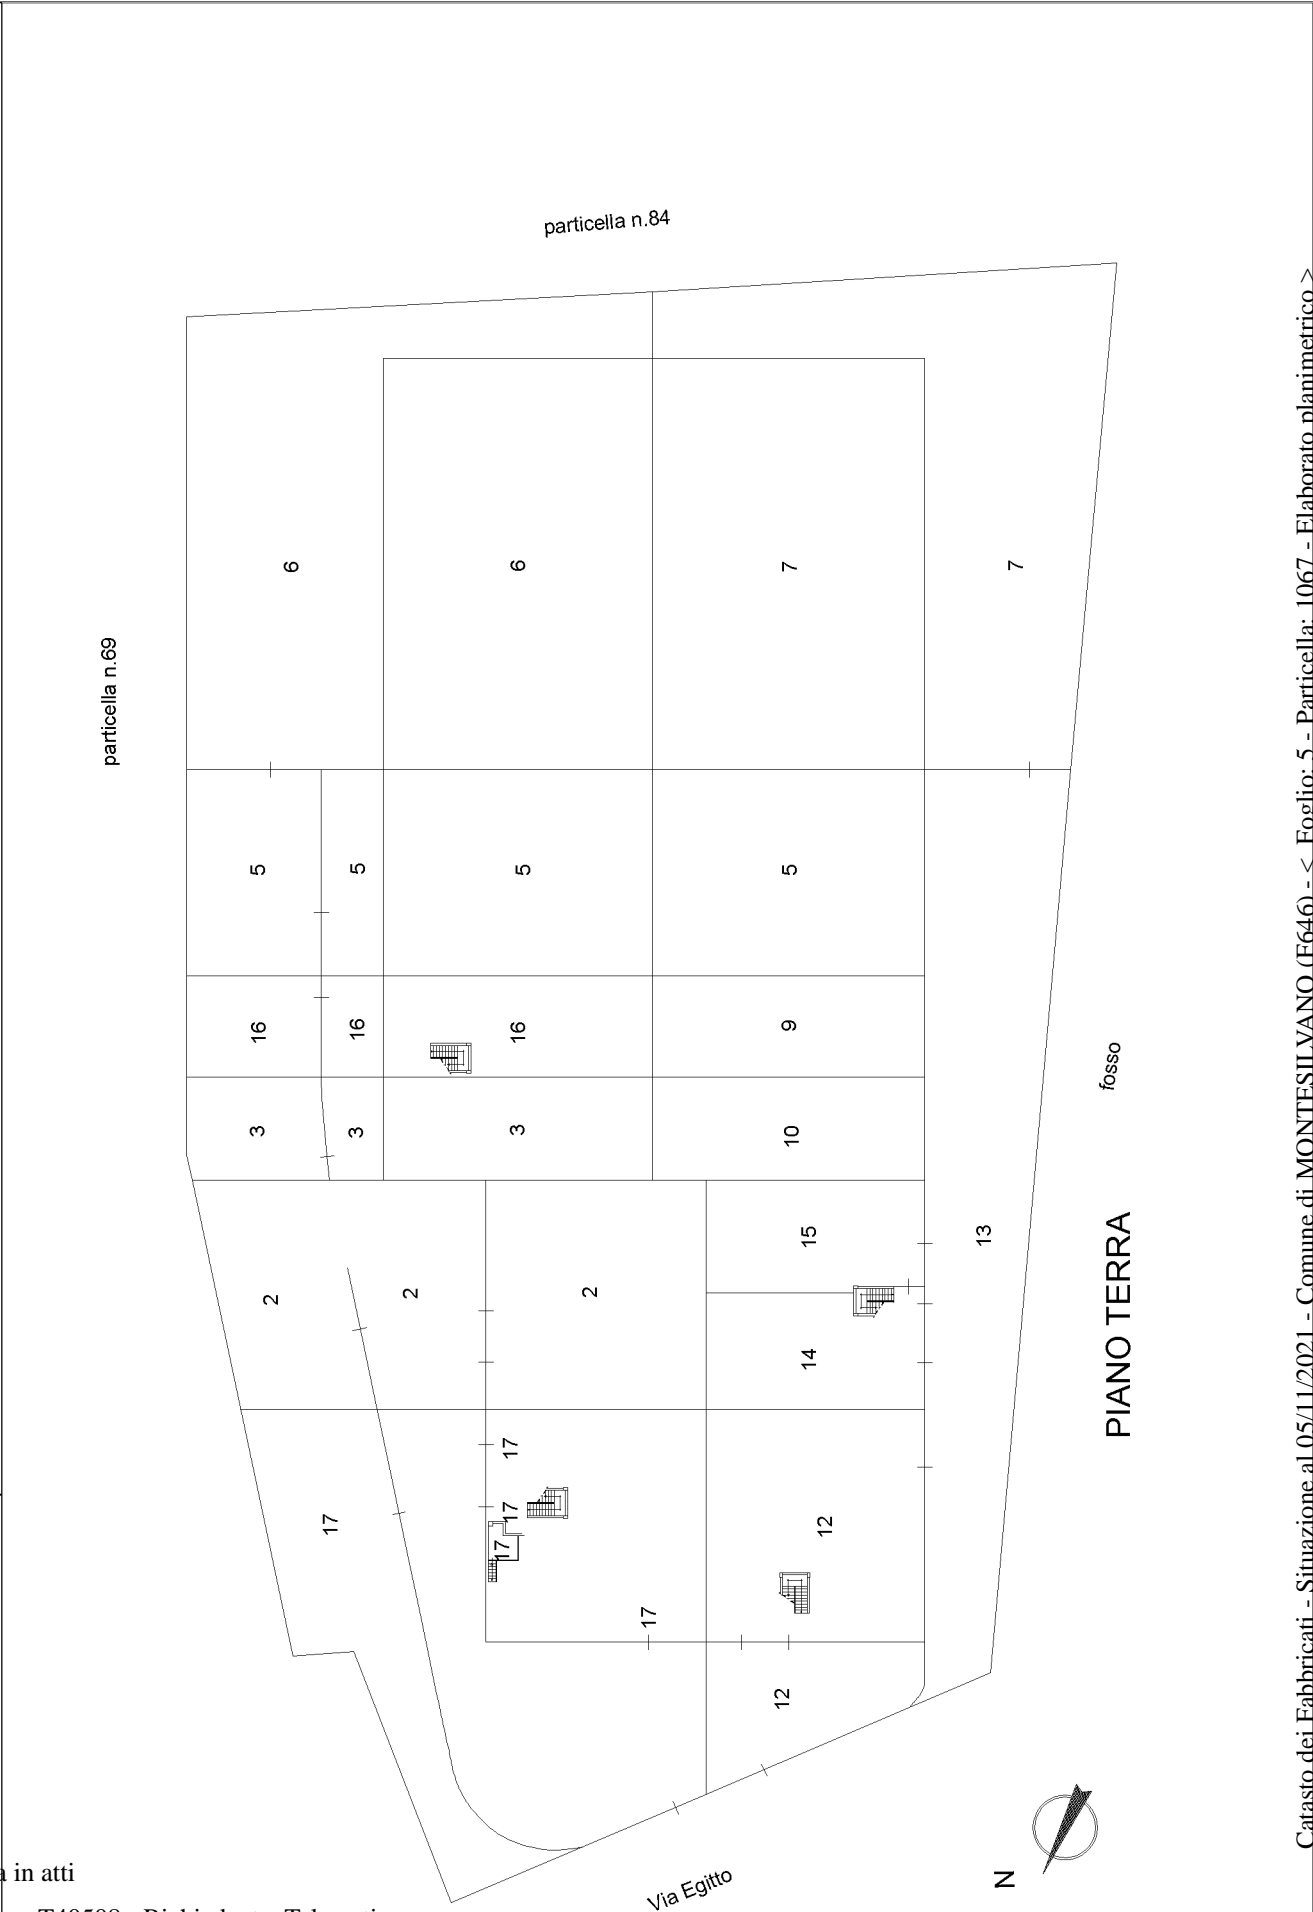

Agenzia delle Entrate  
**CATASTO FABBRICATI**  
Ufficio provinciale di Pescara

|                                     |                              |                             |                 |               |
|-------------------------------------|------------------------------|-----------------------------|-----------------|---------------|
| <b>ELABORATO PLANIMETRICO</b>       | Compilato da: Amicone Walter | Iscritto all'albo: Geometri | Prov. Pescara   | N. 00935      |
| Comune di Montesilvano              | Sezione: Foglio: 5           | Particella: 1067            | Prp. 07/11/2013 | del           |
| Dimostrazione grafica dei subalberi |                              |                             | Tipo Mappale n. | Scala 1 : 500 |

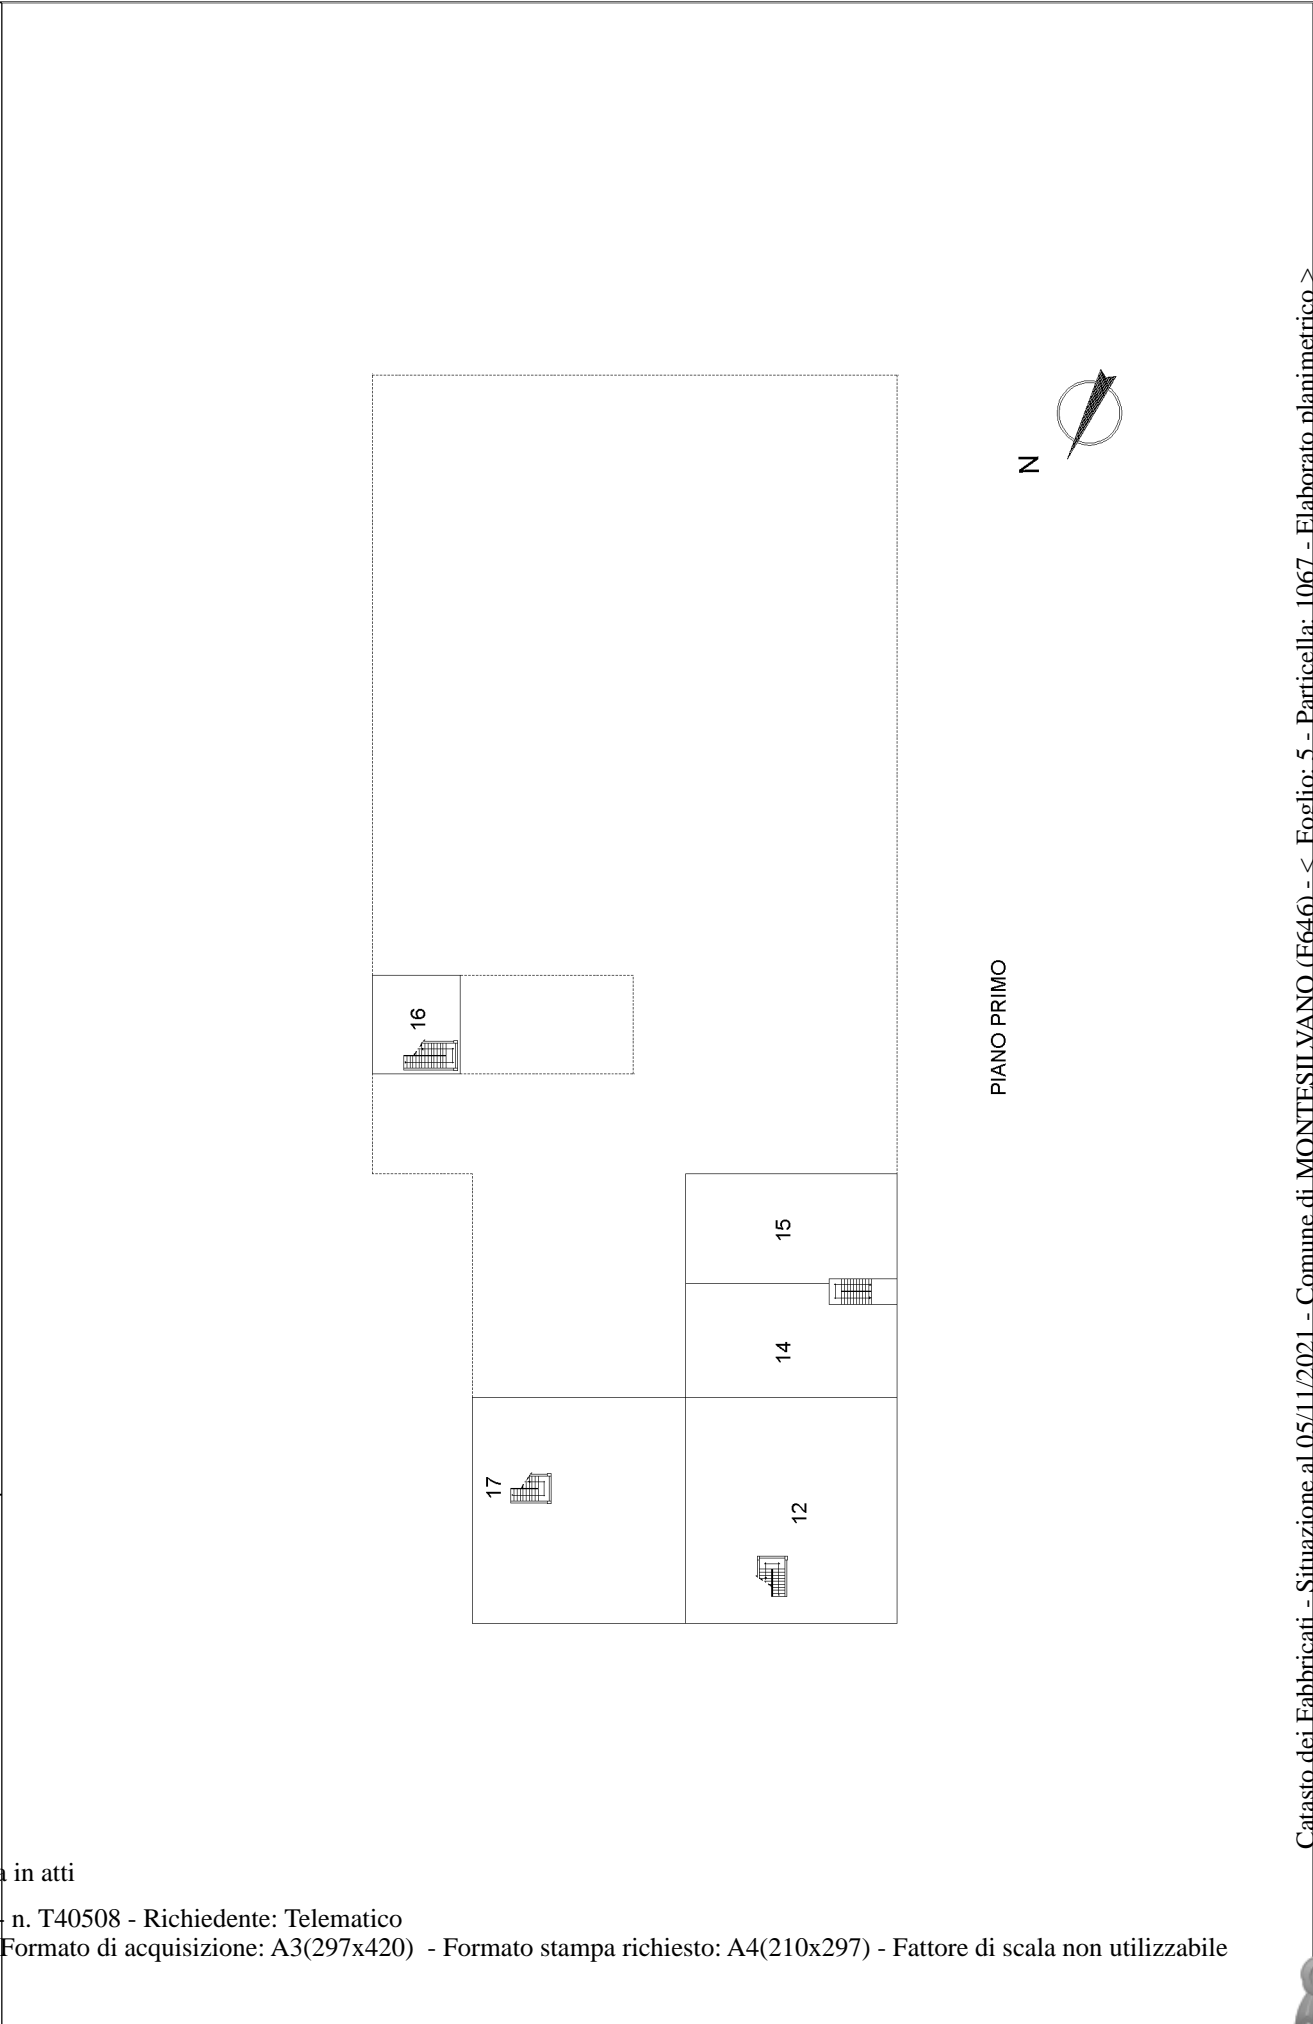

Ultima planimetria in atti