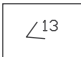



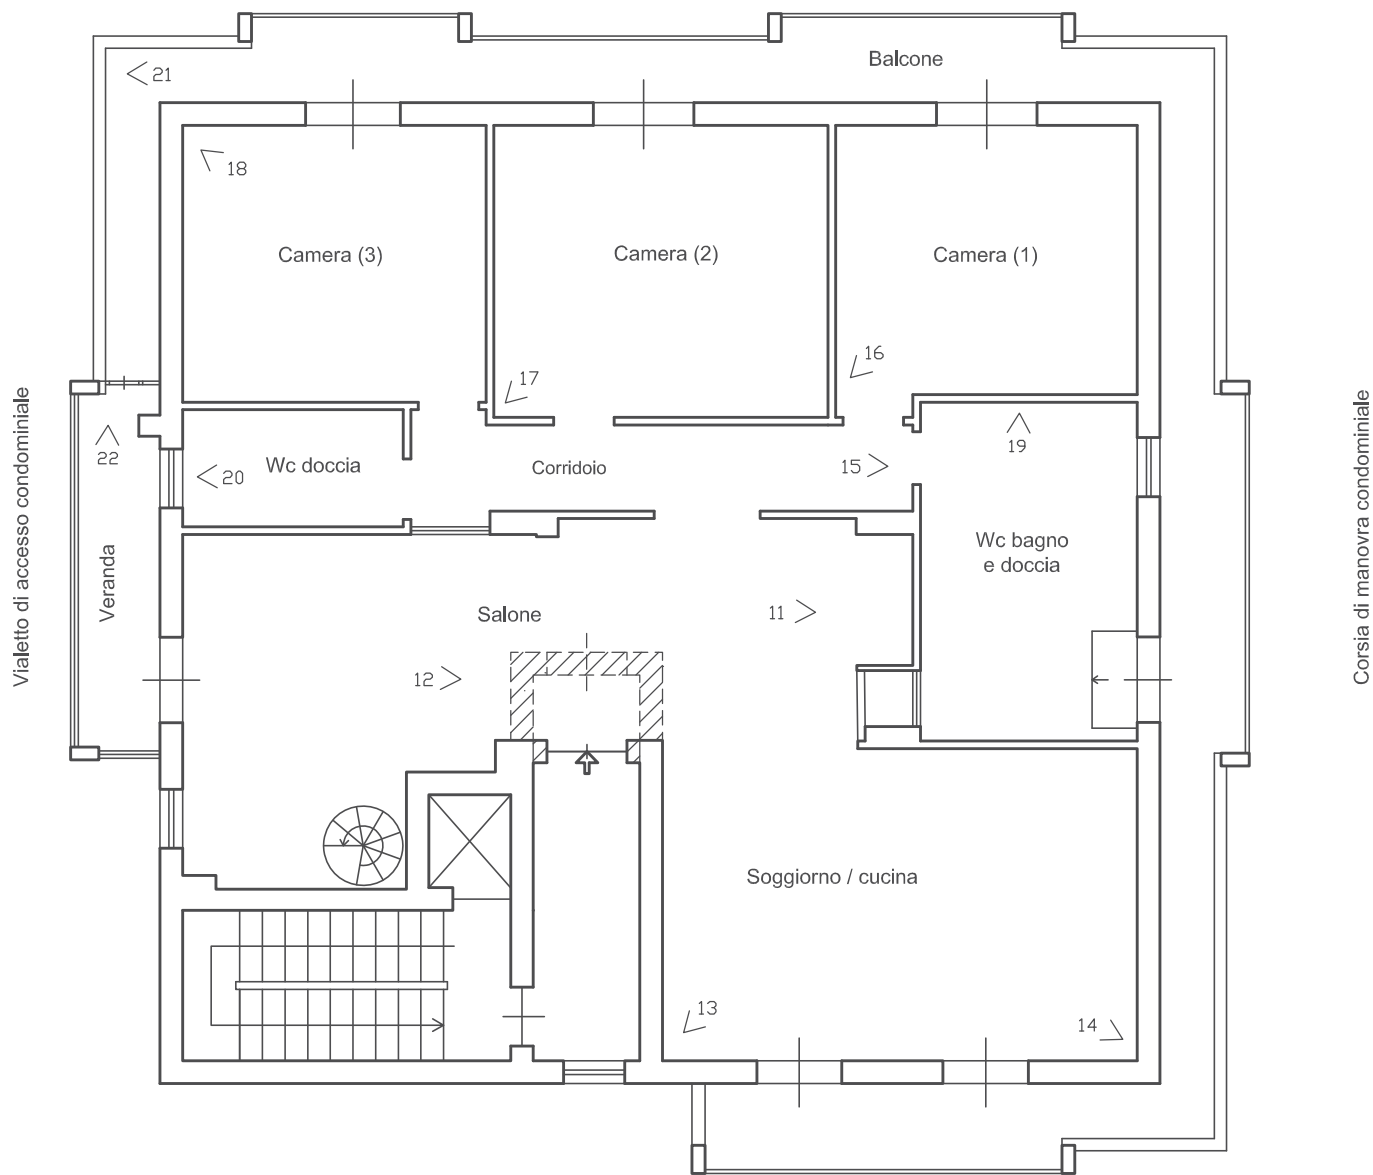
ALLEGATO 14

PLANIMETRIA RILIEVO APPARTAMENTO 11° PIANO (SUBALTERNI  
43 E 44)

| Legenda                |   |
|------------------------|---|
| Coni ottici            |  |
| Parete da ripristinare |  |

| Dati Metrici       |           |
|--------------------|-----------|
| Superficie Lorda   | 152,10 mq |
| Superficie Utile   | 131,50 mq |
| Superficie Balcone | 39,30 mq  |
| Superficie Veranda | 5,90 mq   |

Via Domenico Chinnici



Cortile interno condominiale



scala 1:100

*Architetto Davide Gentile*

pec: [davide.gentile@archiworldpec.it](mailto:davide.gentile@archiworldpec.it)


ALLEGATO 15

PLANIMETRIA LASTRICO SOLARE 12° PIANO

| Legenda     |    |
|-------------|----|
| Coni ottici | 13 |

| Dati Metrici                   |           |
|--------------------------------|-----------|
| Superficie Lorda vano deposito | 23,00 mq  |
| Superficie Utile               | 18,00 mq  |
| Superficie terrazza scoperta   | 167,00 mq |

Via Domenico Chinnici

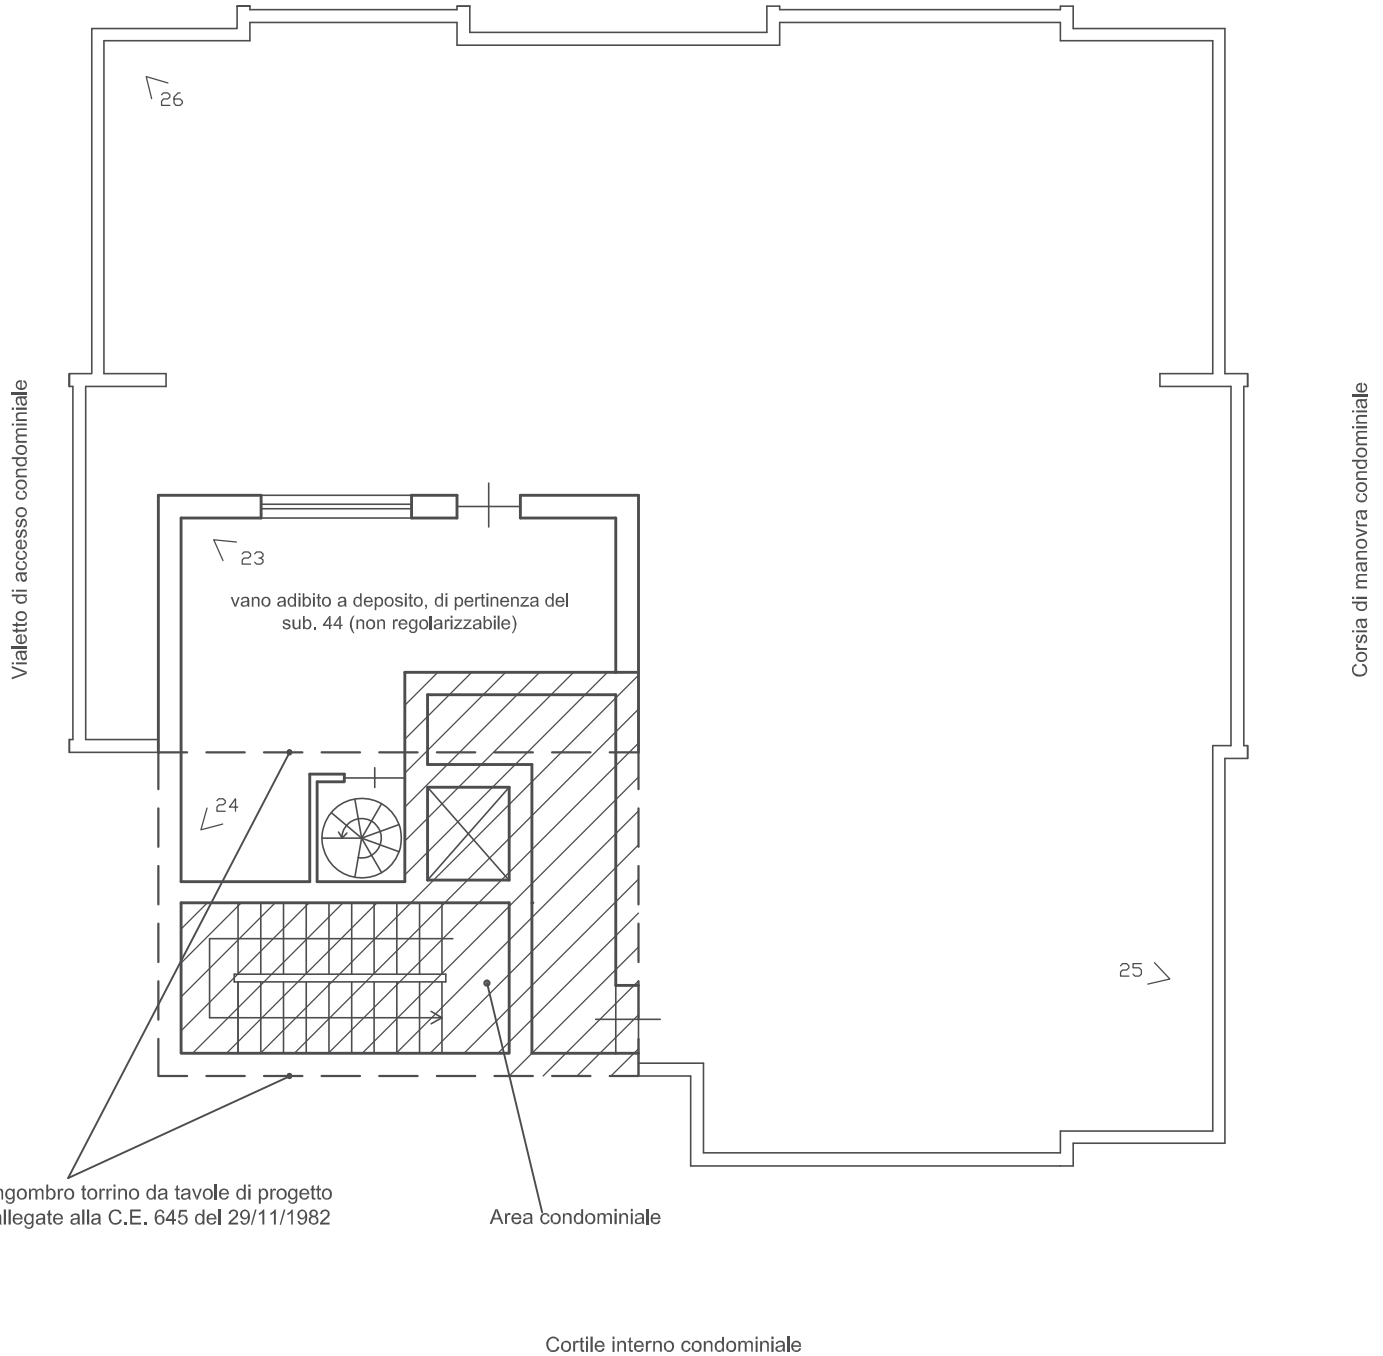

scala 1:100

*Architetto Davide Gentile*

pec: [davide.gentile@archiworldpec.it](mailto:davide.gentile@archiworldpec.it)