

**Agenzia del Territorio  
CATASTO FABBRICATI  
Ufficio Provinciale di  
Firenze**

Dichiarazione protocollo n. F10249734 del 17/10/2013

Planimetria di u.i.u. in Comune di Incisa In Val D'arno

Via Fiorentina

civ. 31

Identificativi Catastali:

Sezione:  
Foglio: 6  
Particella: 15  
Subalterno: 509

Iscritto all'albo:  
Geometri


Prov. Firenze

N. 2605


Scheda n. 1

Scala 1:200


**PIANO  
TERRENO**

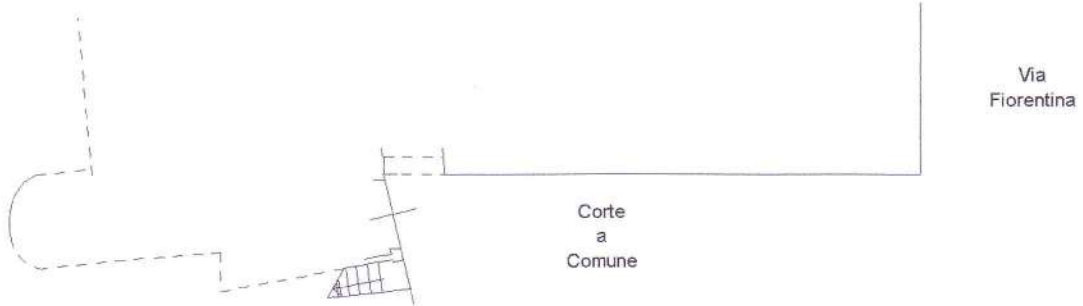

**PIANO  
PRIMO**

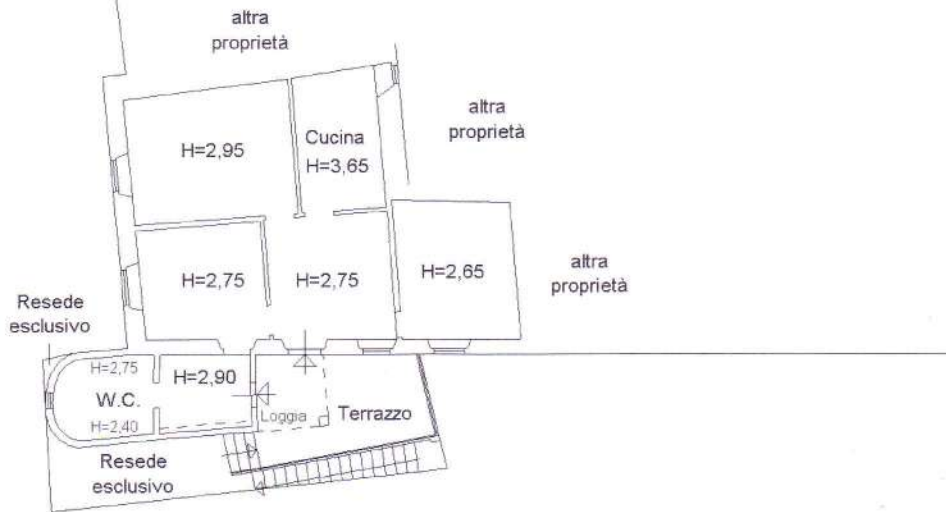

N

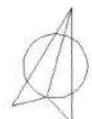

Ultima planimetria in atti



**Agenzia del Territorio  
CATASTO FABBRICATI  
Ufficio Provinciale di  
Firenze**

Dichiarazione protocollo n. 000258154 del 07/08/2003

Planimetria di u.i.u. in Comune di Incisa In Val D'arno

Via Fiorentina

civ.

Identificativi Catastali:

Sezione:  
Foglio: 6  
Particella: 15  
Subalterno: 508

Iscritto all'albo:  
Geometri


Prov. Firenze

N. 2605

Scheda n. 1

Scala 1:200

PIANO  
TERRENO

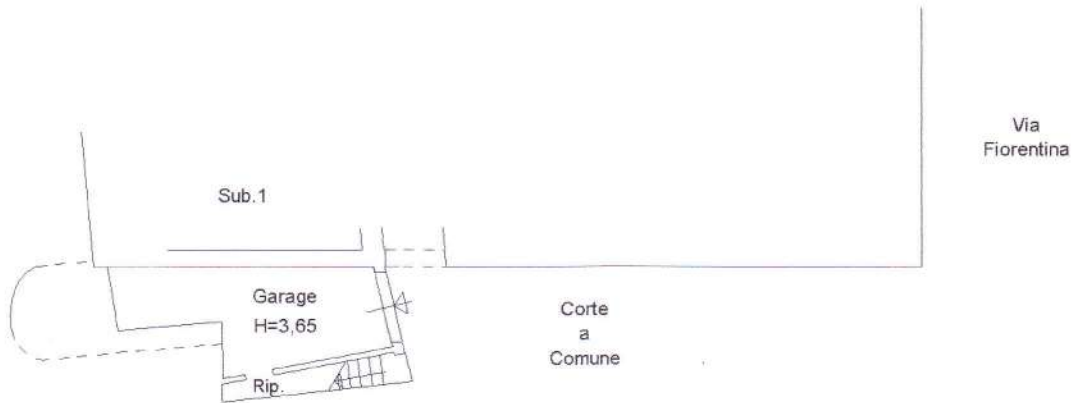

Ultima planimetria in atti



**Agenzia del Territorio  
CATASTO FABBRICATI  
Ufficio Provinciale di  
Firenze**

Dichiarazione protocollo n. F10037140 del 04/02/2009

Planimetria di u.i.u. in Comune di Incisa In Val D'arno

Via Fiorentina

civ. 35

Identificativi Catastali:

Sezione:

Foglio: 6

Particella: 15

Subalterno: 511

Iscritto all'albo:  
Geometri


Prov. Firenze

N. 2605

Scheda n. 1

Scala 1:200

**PIANO TERRENO**

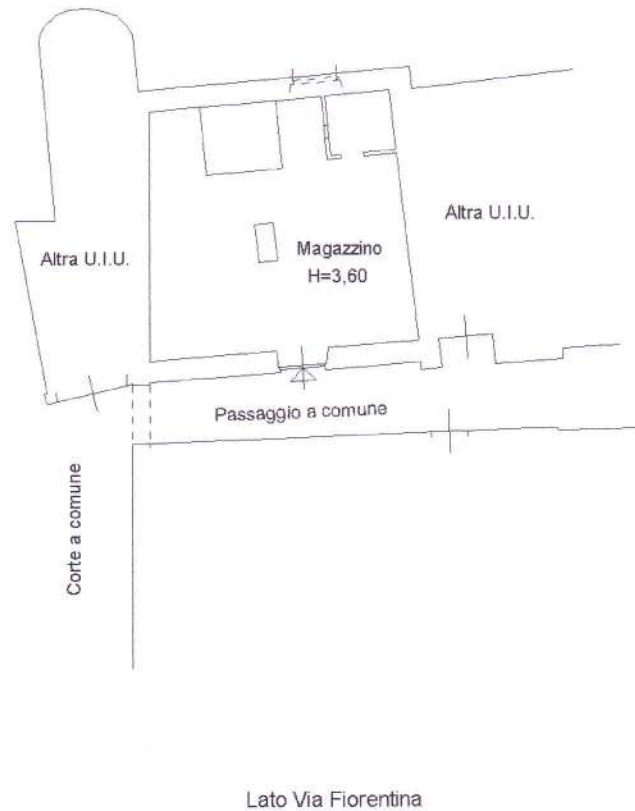

Ultima planimetria in atti

Data: 18/05/2023 - n. T99114 - Richiedente: CMPGNN57H53E291W

Totale schede: 1 - Formato di acquisizione: A4(210x297) - Formato stampa richiesto: A4(210x297)

