

**Agenzia del Territorio  
CATASTO FABBRICATI  
Ufficio Provinciale di  
Bologna**

Scheda n. 1      scala 1:200

Dichiarazione protocollo n. BO0149491 del 07/09/2006

Planimetria di u.i.u. in Comune di Pieve Di Cento  
Via 2 Agosto 1980

Identificativi Catastali:



Sezione Foglio  
Particella  
Subalterno

Compilata da:

Simoni Francesca  
Iscritto all'albo:  
Geometri

Prov. Bologna

N. 3689

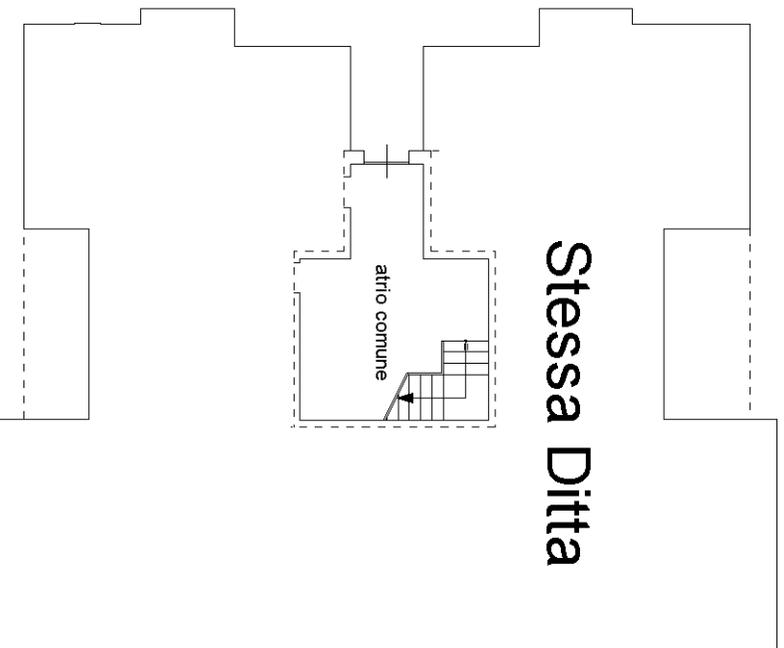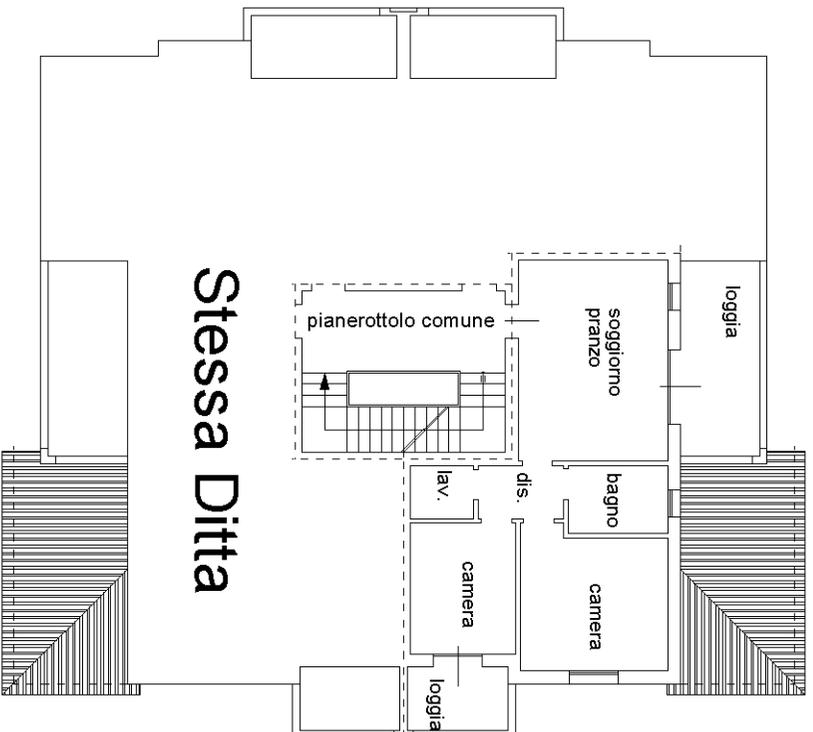

Ultima planimetria in atti

Data: 29/07/2024 - n. T233231 - Richiedente: BRTNDR68A26D548S

Totale schede: 1 - Formato di acquisizione: A4(210x297) - Formato stampa richiesto: A4(210x297)



Nord

Scala di 1:200



Dichiarazione protocollo n. B00149491 del 07/09/2006

Planimetria di u.i.u. in Comune di Pieve Di Cento

Via 2 Agosto 1980


**Agenzia del Territorio  
CATASTO FABBRICATI  
Ufficio Provinciale di  
Bologna**

Identificativi Catastali:  
Sezione:  
Foglio:  
Particella:  
Subalterno:

Compilata da:  
Simoni Francesca  
Iscritto all'albo:  
Geometri  
Prov. Bologna

N. 3689

Scheda n. 1 scala 1:200

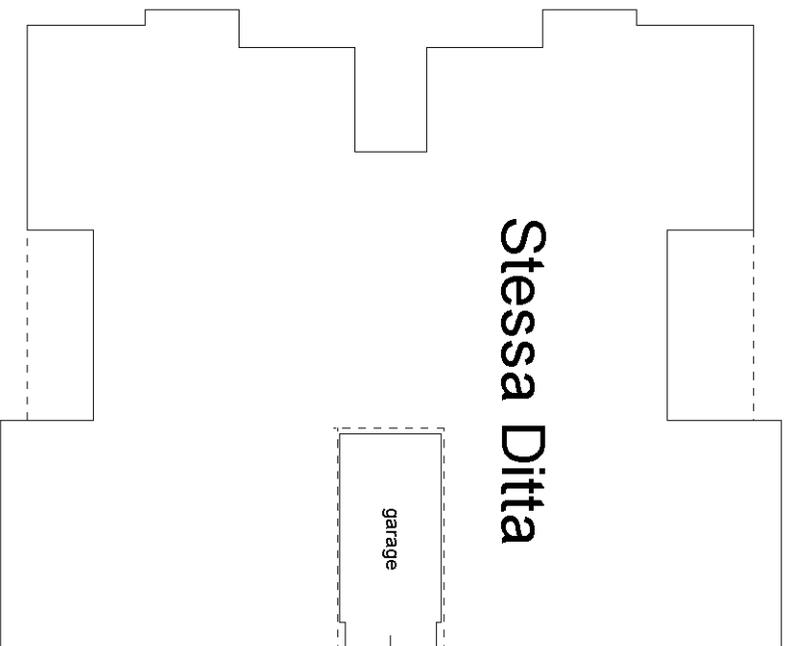

**Piano TERRA**  
h. ml. 2.80



Nord

Scala di 1:200



Ultima planimetria in atti

Data: 29/07/2024 - n. T233232 - Richiedente: BRTNDR68A26D548S

Totale schede: 1 - Formato di acquisizione: A4(210x297) - Formato stampa richiesto: A4(210x297)