

Studio Tecnico Agrario Associato Schiavon
 Via S. Maria Maddalena, 1 - 30138 PADOVA - Tel. 049/8744000
 www.studioagrario.com - www.schiavon.it

**PROGETTO PER LA COSTRUZIONE
 DI UN FABBRICATO D'USO RESIDENZIALE**

OGGETTO: VENEZIA

COMUNE: VENEZIA

SCALA: VARE





DATA: MARZO 2013

REGIONAL: TS

PROGETTO: SCHIAVON ASSOCIATO

PROGETTO: SCHIAVON ASSOCIATO

**VARIANTE IN CORSO D'OPERA
 ED AMPLIAMENTO "PIANO CASA"**
 Al sensi dell'art. 2 e 3/ba della L.R. n. 420/09 con cui modificata dalla L.R. 32/2013
ABITAZIONE ed EX PUNTO VENDITA

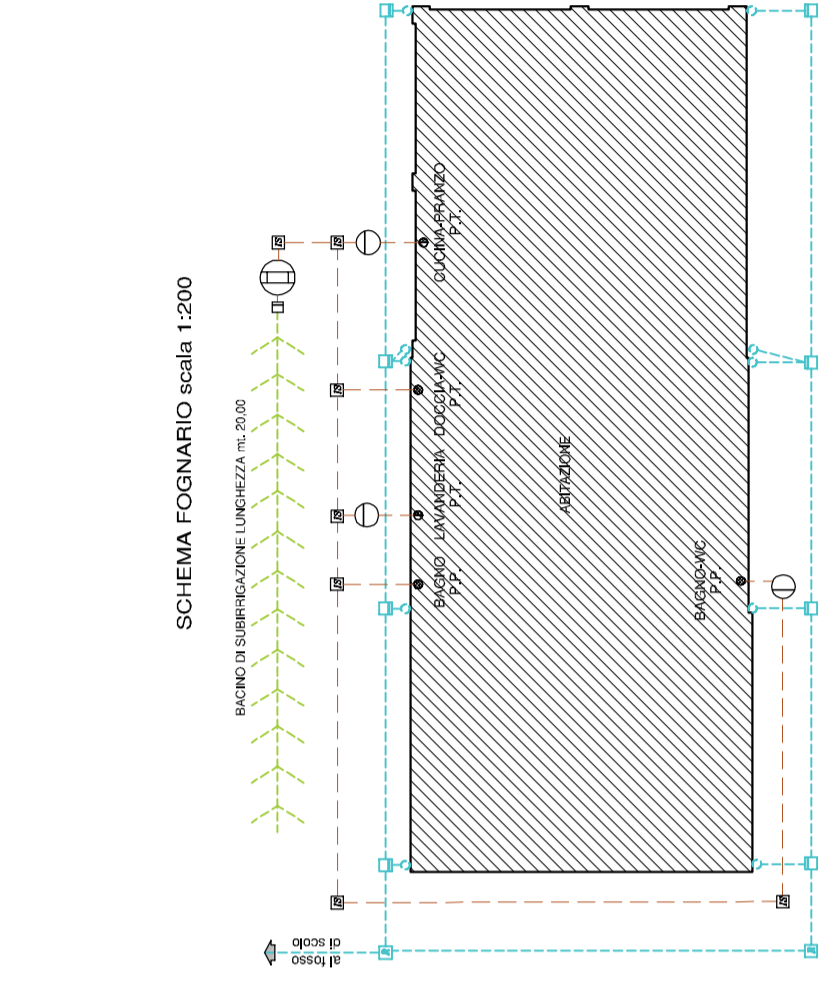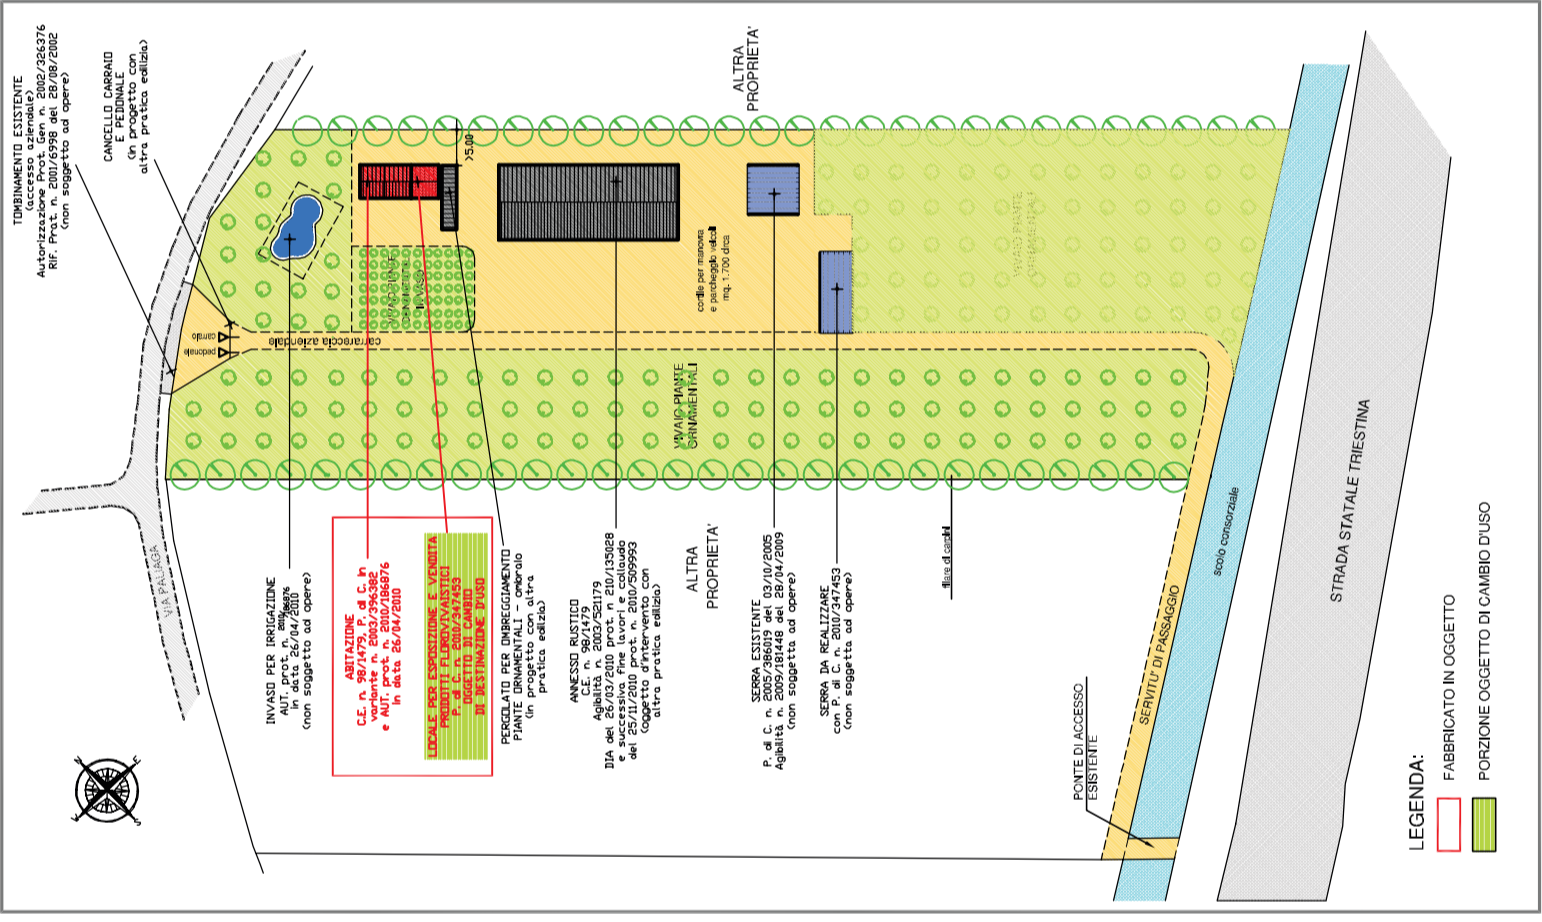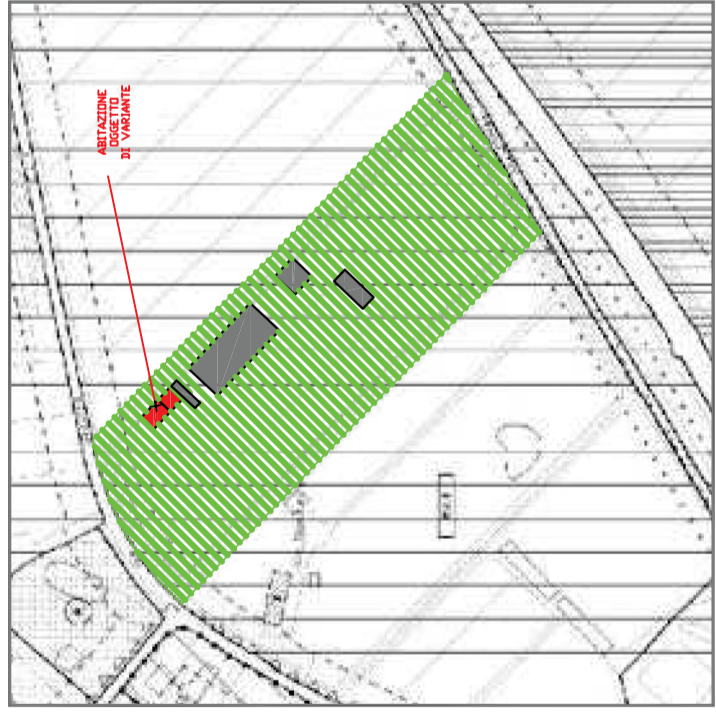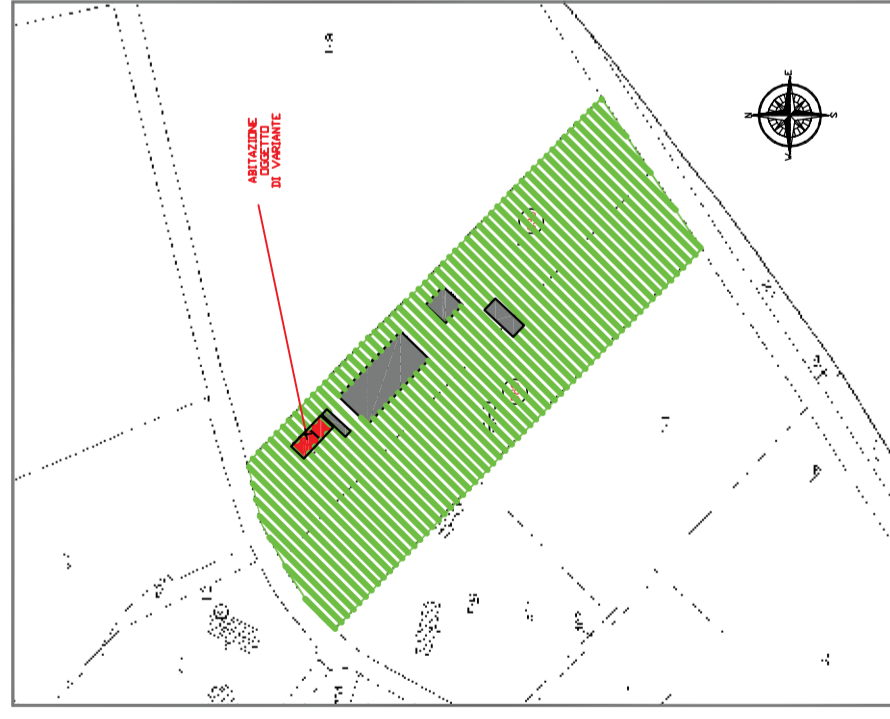

- LEGENDA**
- RETE ACQUE NERE
 - RETE ACQUE METEORICHE
 - PLUVIALI
 - COLONNA SCARICHI W.C. E BAGNI
 - COLONNA SCARICO CUCINA E LAVANDERIA
 - POZZETTO DI DISPEZIONE
 - POZZETTO DI RACCORDO
 - POZZETTO SIFONATO
 - FOSSA CONDENSAGRASSI
 - FOSSA SETTICA IMHOFF
 - BACINO DI SUBIRRIGAZIONE SU UNA FILA RAMIFICATA A CON POZZETTO DI CACCIATA

CALCOLI PLANIVOLUMETRICI scala 1:200
 ai sensi dell'art. 2 commi 1-5 della L.R. n. 420/09 modificata dalla L.R. 32/2013



- LEGENDA:**
- QUOTE RAGGIUNGATE AI SENSI DELLA L.R. 21/06
 - LOCALI OGGETTO DI CAMBIO DI DESTINAZIONE D'USO

SUPERFICIE RESIDENZIALE ESISTENTE

PIANO TERRA	7,00 x 6,70 = 46,90 mq
	7,45 x 9,50 = 69,28 mq
PIANO PRIMO	7,00 x 6,70 = 46,90 mq
	7,30 x 9,30 = 67,89 mq
D.D. 2,50 x 3,00 =	7,50 mq (L)
Totale	223,48 mq

SUPERFICIE MASSIMA AMPLIABILE
 223,48 x 45% = 100,57 mq

AMPLIAMENTO IN PROGETTO (porzione oggetto di cambio d'uso)
 9,80 x 9,10 = 89,18 mq < 100,57 mq

