


PIANTA TERRA

Progetto

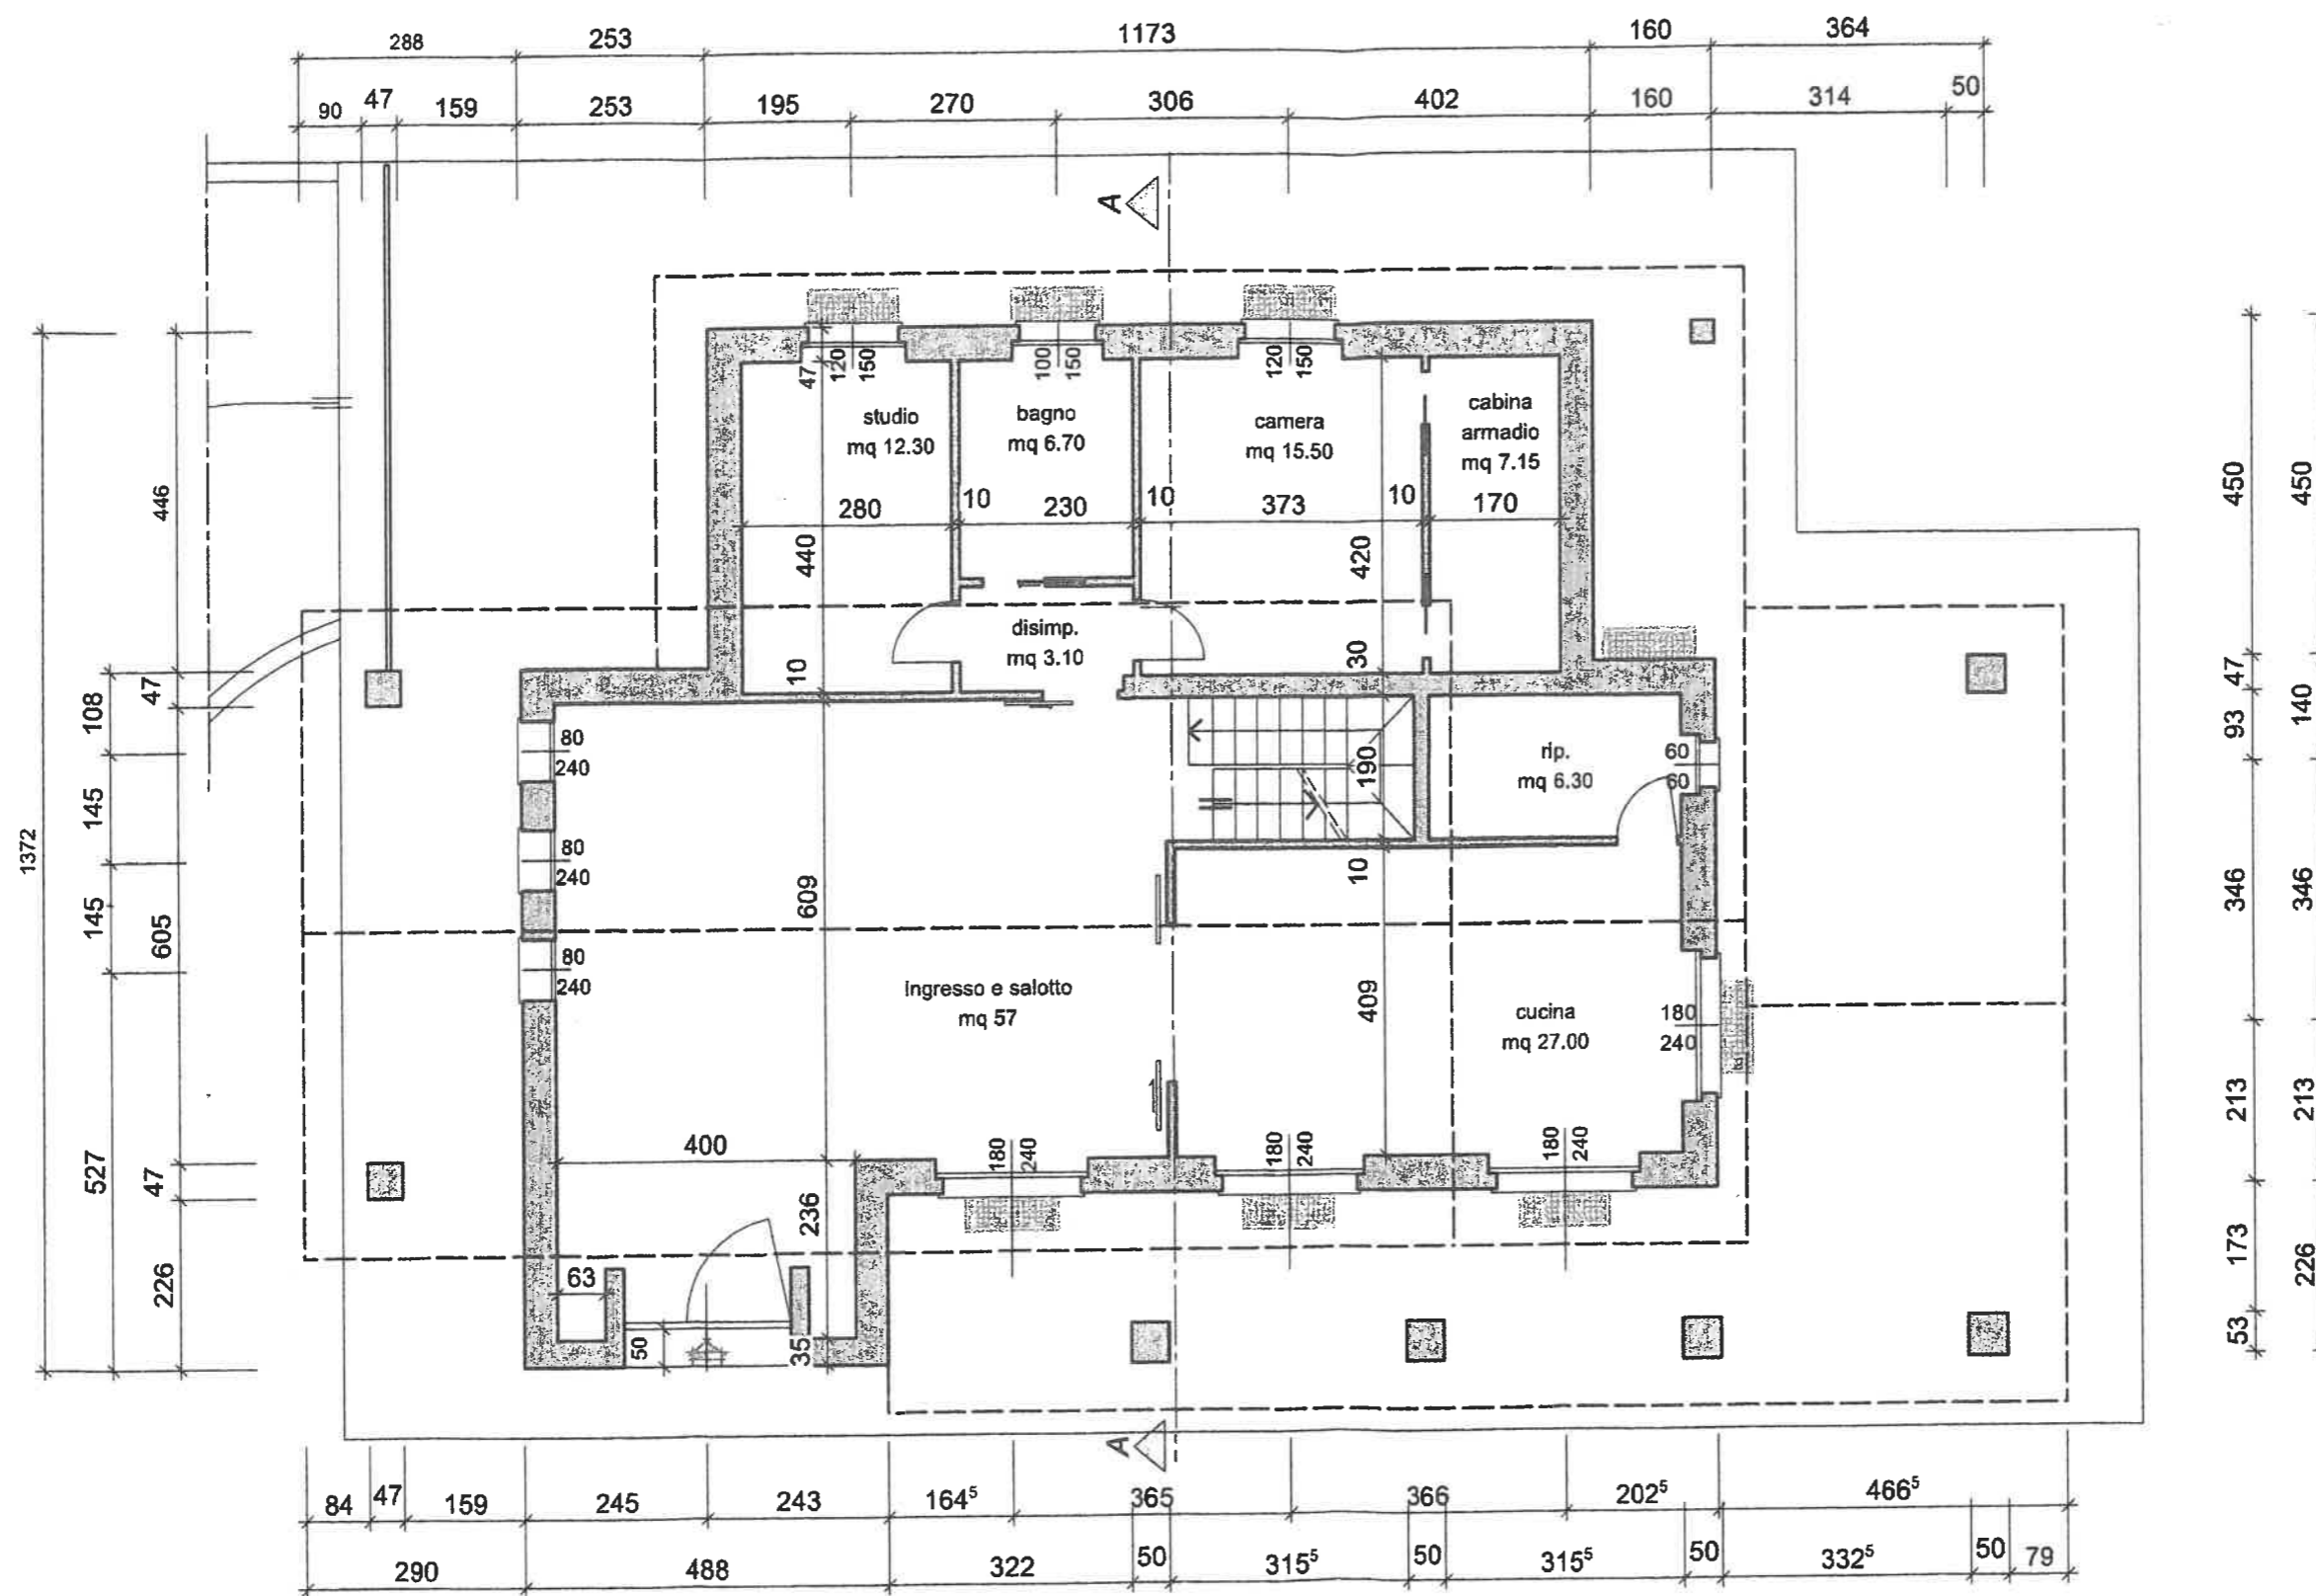

PROSPETTO SUD

Progetto

