

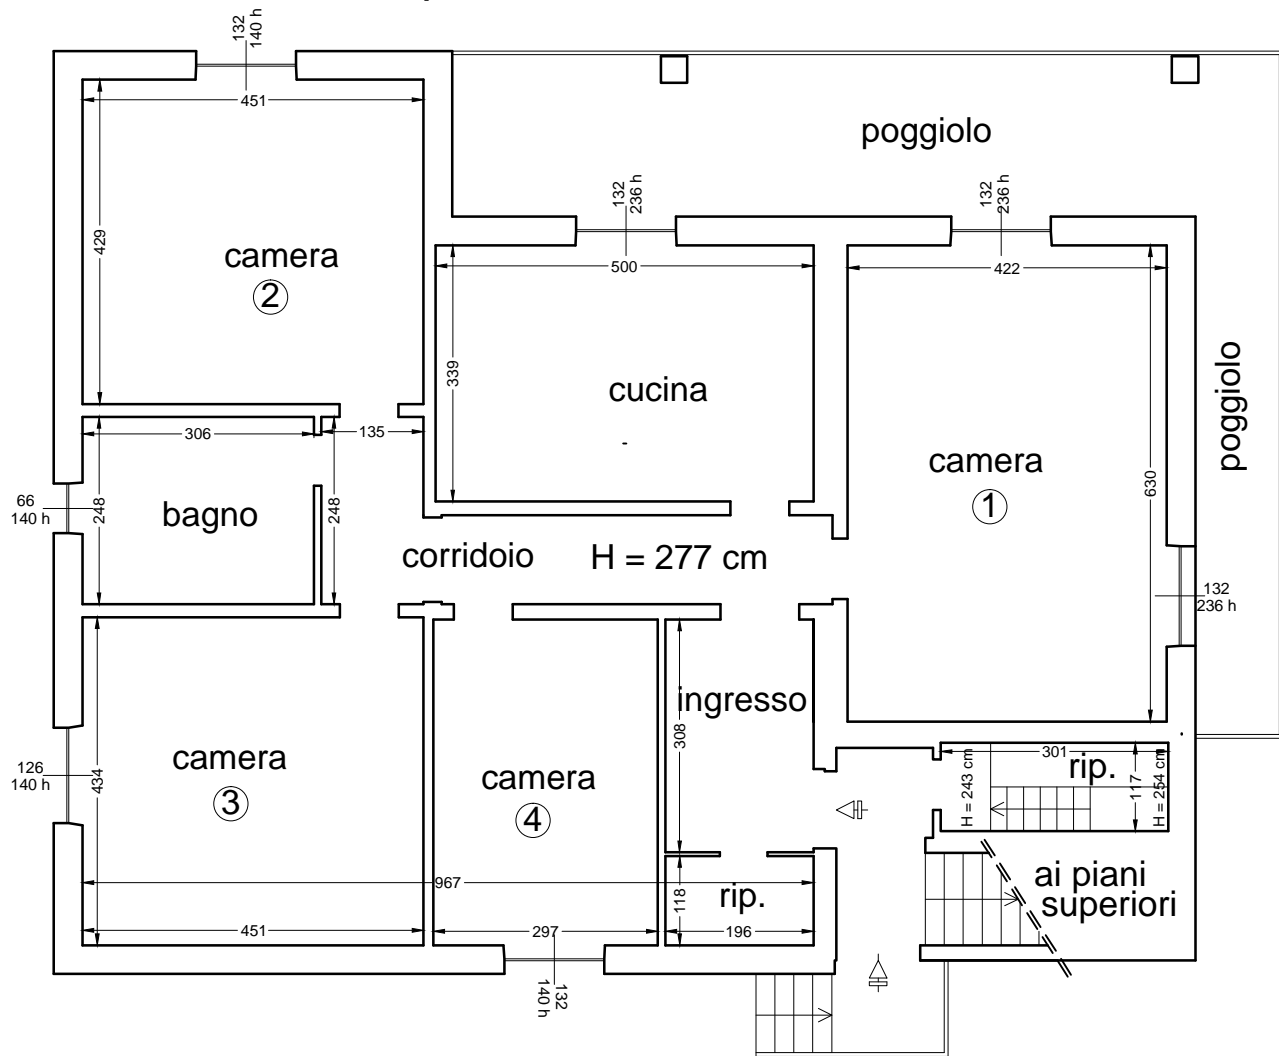



piano rialzato

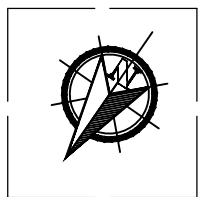

piano sottotetto

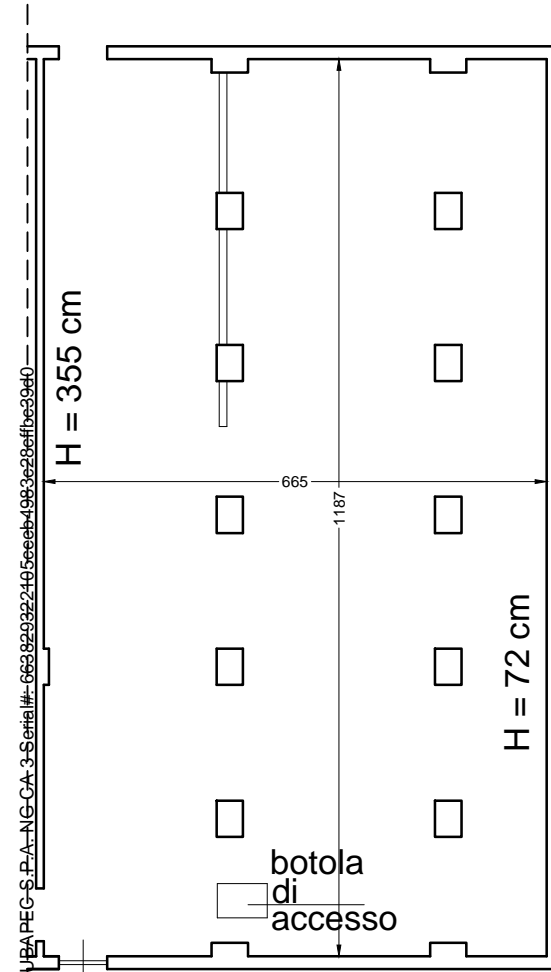

piano seminterrato BOX

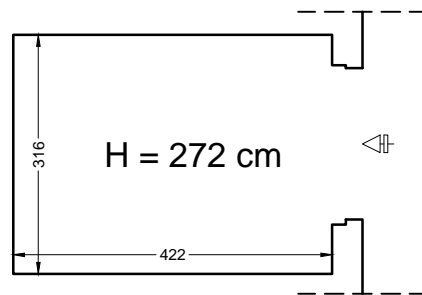

SCALA 1:100

Firmato Da: VIVIANI STEFANO Emesso Da: ARUBA PEG-S.P.A.-NG-CA-3-Serial#: 6638529322405eeeb4983e28effbe39d0

