



EDIFICIO 'B'
 via Rosario n.5 GISSI
 Immobile int.10 Piano 2°
 RILIEVO PLANIMETRICO
 scala 1:100
 Facciata SUD

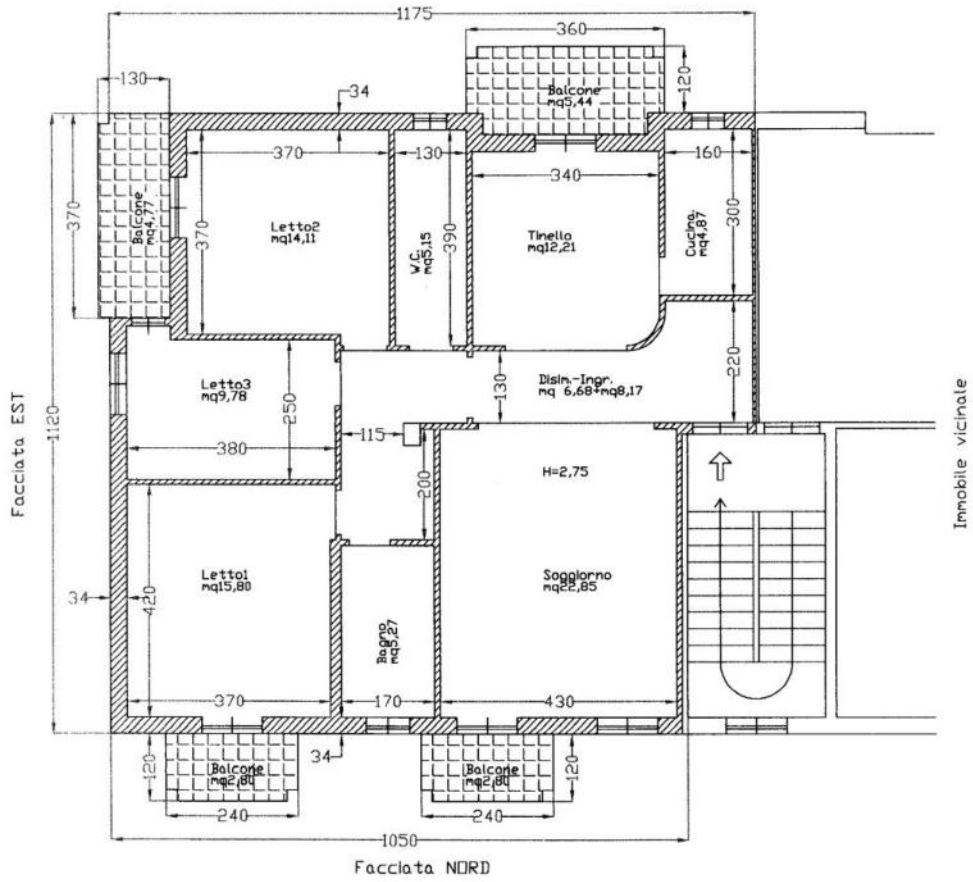

EDIFICIO "B"
via Rosario n.5 GISSI
RILIEVO PLANIMETRICO
Accessorio CANTINA
INTERRATO
scala 1:100

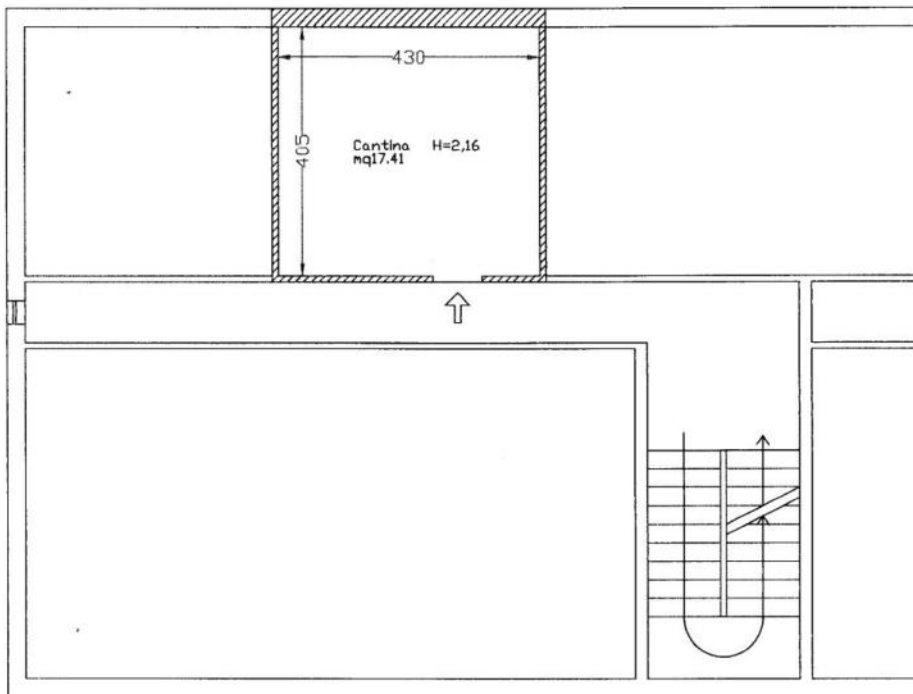

piano cantine vicinate