


RILIEVO METRICO STATO DI FATTO

Squinanzo (LE), via Cellino 19

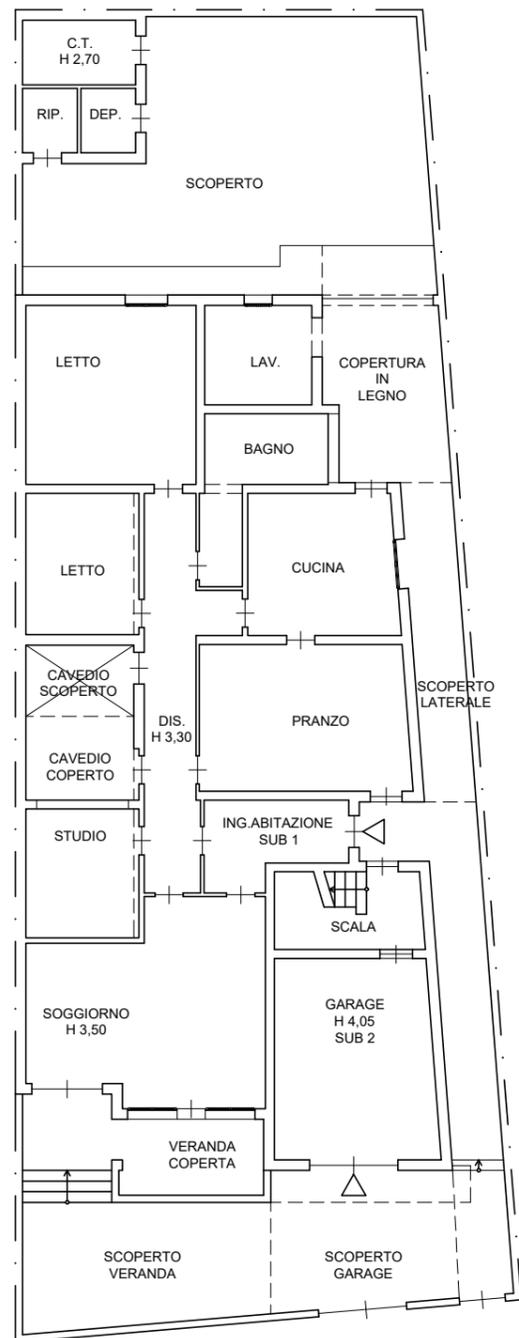


Scala 1:200


PIANO TERRA

| | |
|-------------------------------|-----------|
| ABITAZIONE Sub 1 | |
| superficie lorda abitazione | mq 200,90 |
| veranda anteriore coperta | mq 14,50 |
| scoperto veranda | mq 26,50 |
| scoperto laterale | mq 13,20 |
| scoperto posteriore | mq 71,00 |
| copertura posteriore in legno | mq 21,80 |
| cavedio coperto | mq 7,20 |
| cavedio scoperto | mq 6,10 |
| deposito esterno | mq 16,00 |
| GARAGE Sub 2 | |
| superficie lorda garage | mq 29,50 |
| scoperto garage | mq 20,10 |

-  SUB 1 - ABITAZIONE
-  SUB 2 - GARAGE
-  SUB 5 - INGRESSO PEDONALE
-  SUB 6 - VANO SCALA

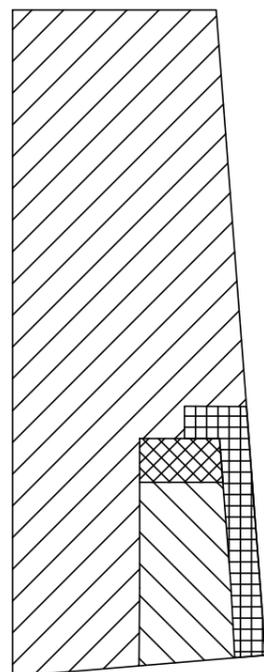

SCHEMA Scala 1:400

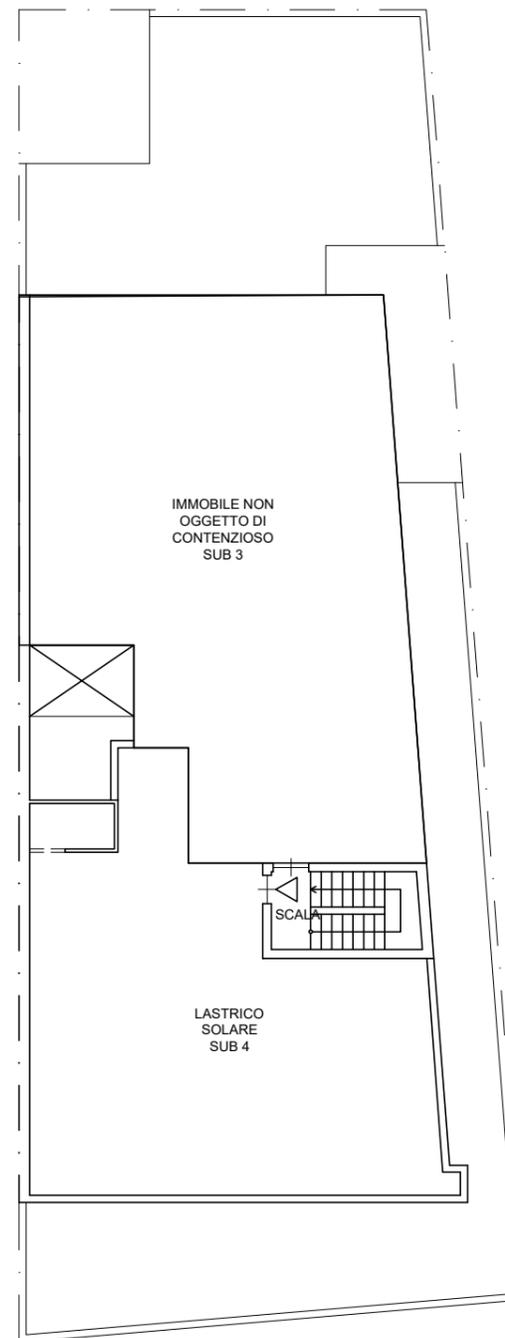


Scala 1:200

PIANO PRIMO

| | |
|------------------------------|-----------|
| LASTRICO SOLARE Sub 4 | |
| lastrico solare | mq 105,00 |

-  SUB 4 - LASTRICO SOLARE
-  SUB 6 - VANO SCALA

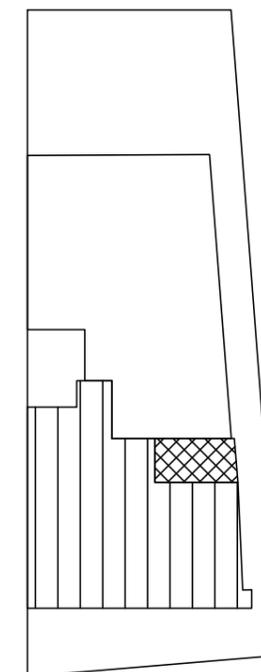

SCHEMA Scala 1:400