

**ELABORATO PLANIMETRICO**    Compilato da: Lepanti Roberto    Iscritto all'albo: Geometri    Prov. Perugia    N. 04018  
 Comune di Marsciano    Sezione: Foglio: 87    Particella: 570    Prp65968745 n.    15/05/2013 del  
 Dimostrazione grafica dei subalterni    Tipo Mappale n.    de-    Scala 1 : 500

Agenzia del Territorio  
**CATASTO FABBRICATI**  
 Ufficio provinciale di Perugia



Ultima planimetria in atti

Data: 29/01/2024 - n. T401175 - Richiedente: Telematico

Totale schede: 1 - Formato di acquisizione: A3(297x420) - Formato stampa richiesto: A4(210x297) - Fattore di scala non utilizzabile

# All. n.5

■ **Porzione immobiliare compresa nel lotto n.1**  
■ **Bene Comune Non Censibile: Corte in comune**

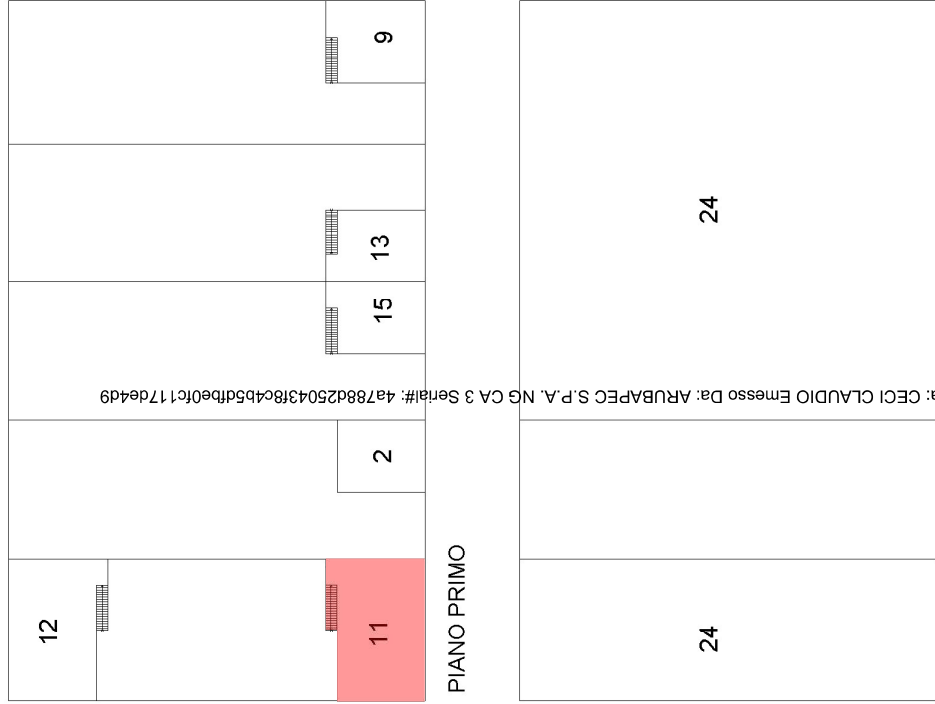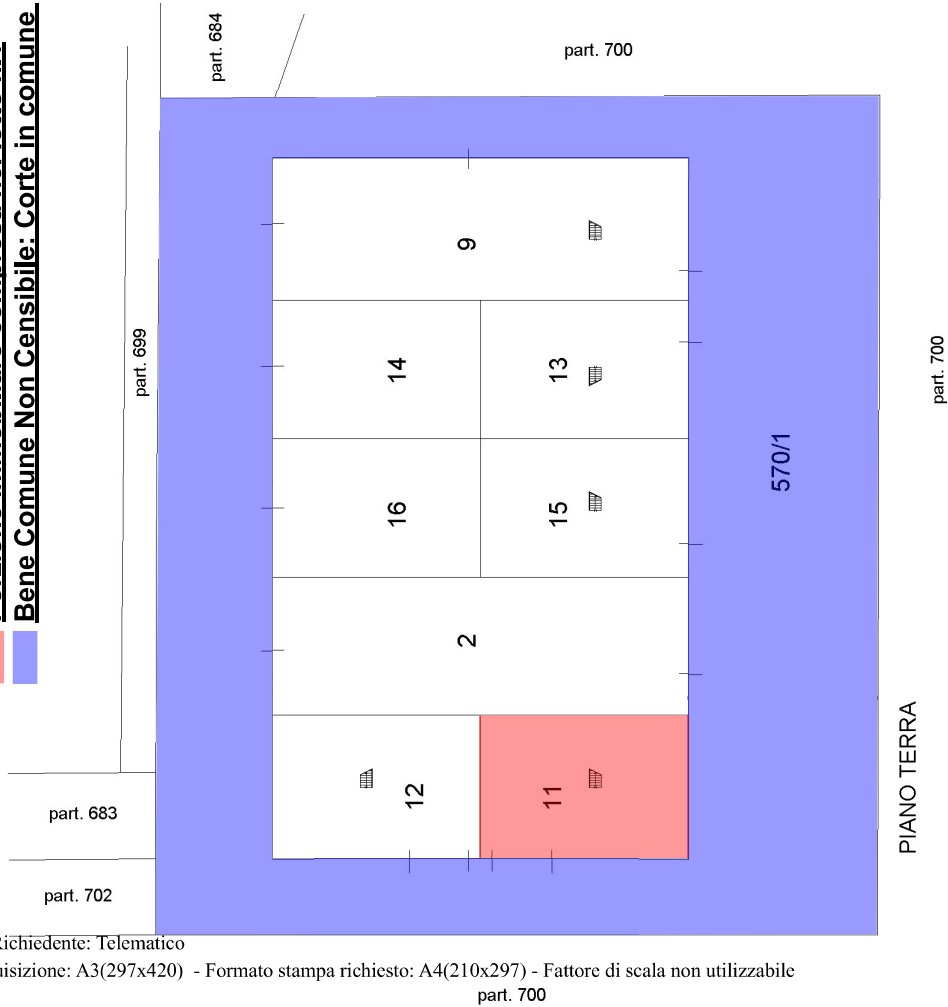

Firmato Da: CECI CLAUDIO Emesso Da: ARUBAPEC S.P.A. NG CA 3 Serial#: 4a788d25043f8c4b5d7be0fc117de4d9

**Agenzia del Territorio  
CATASTO FABBRICATI**  
Ufficio provinciale di  
Perugia

Dichiarazione protocollo n. PG0021912 del 25/01/2012  
Planimetria di u.i.u. in Comune di Marsciano  
Vocabolo Cagina (papiano) civ. SNC

Identificativi Catastali:  
Sezione:  
Foglio: 87  
Particella: 570  
Subalterno: 11


Completata da:  
Agliini Doriano  
Iscritto all'albo:  
Geometri  
Prov. Perugia  
N. 2303

Scala 1: 200

Ultima planimetria in atti

Data: 29/01/2024 - n. T183216 - Richiedente: CCECLD55M09C7450

Totale schede: 1 - Formato di acquisizione: A3(297x420) - Formato stampa richiesto: A4(210x297)

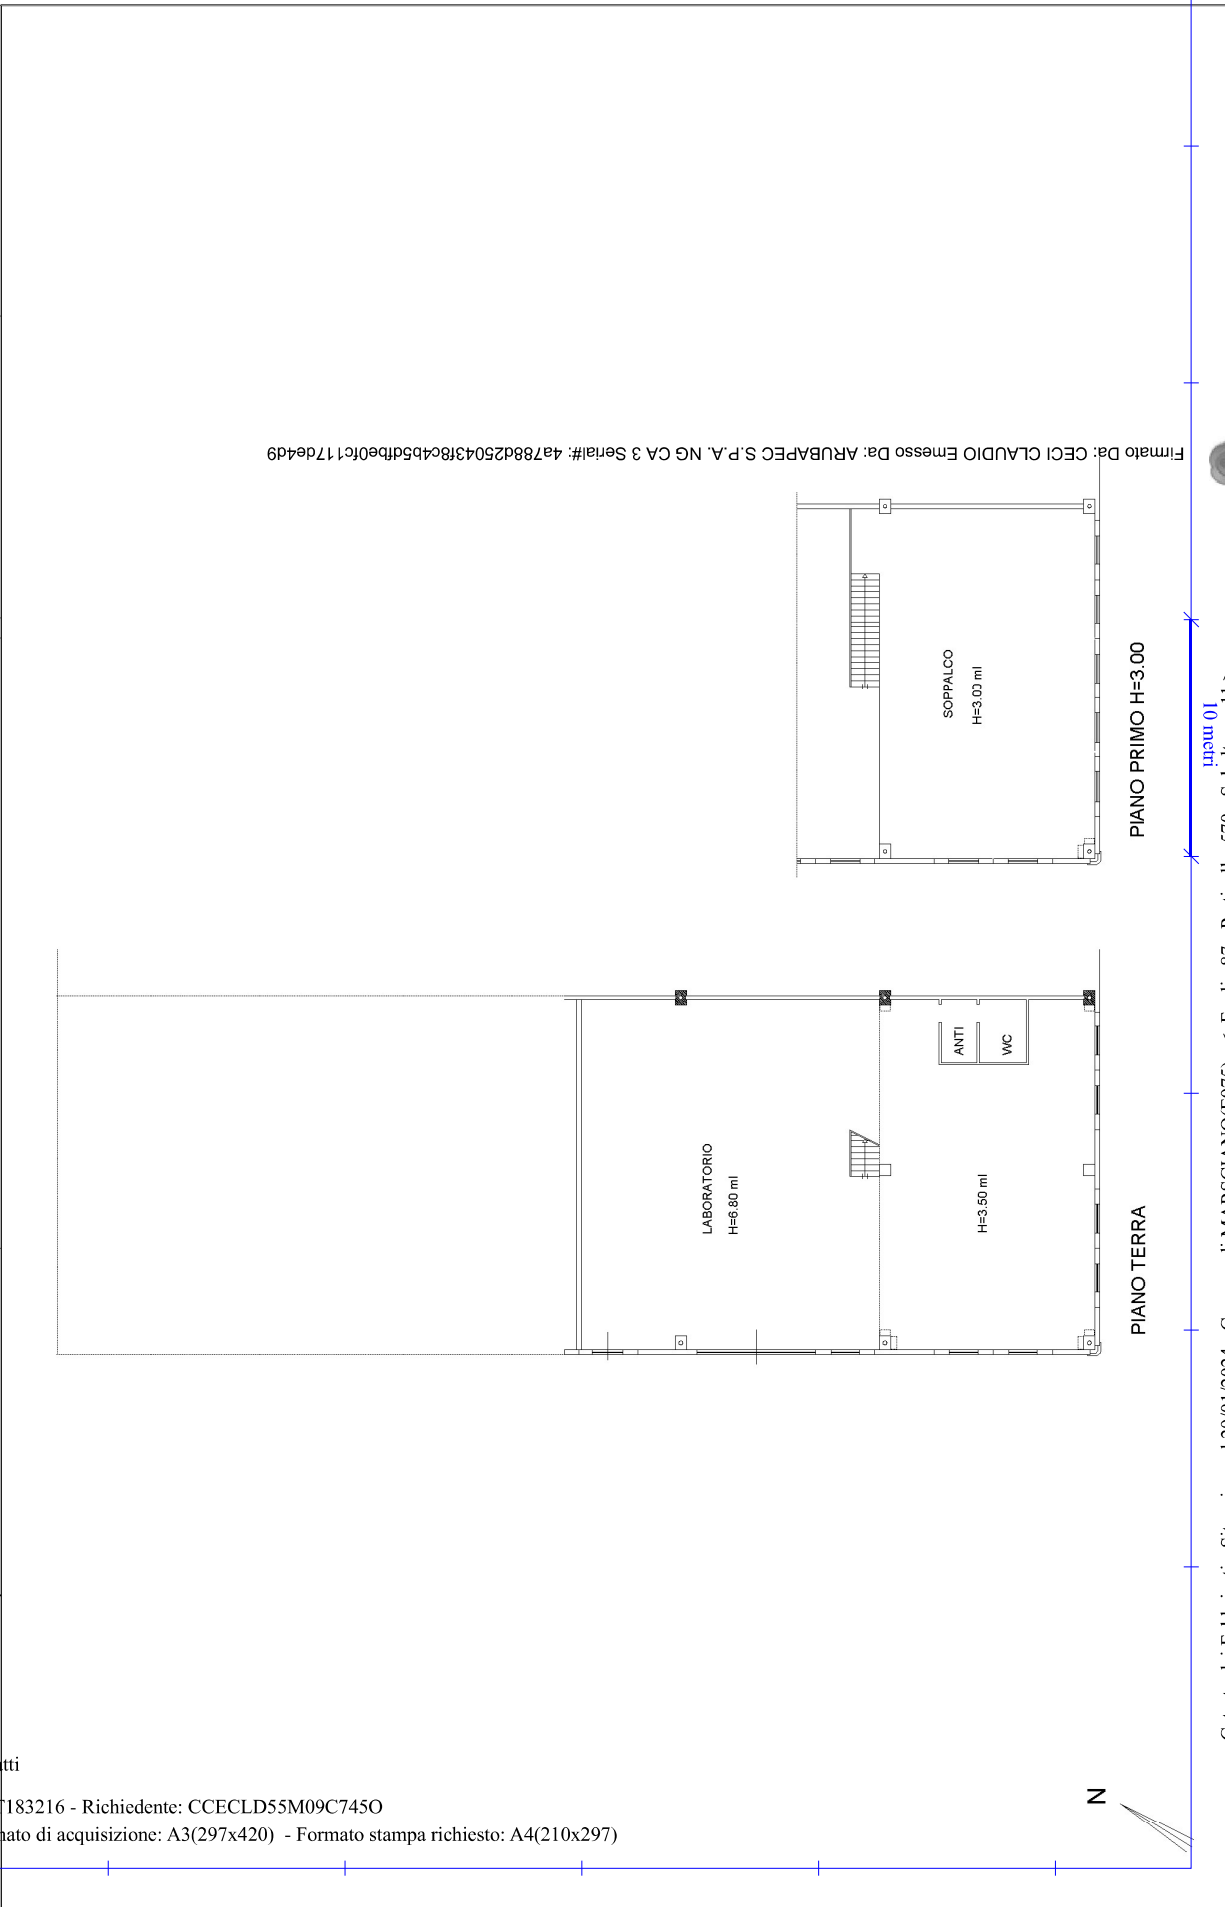

Firmato Da: CECI CLAUDIO Emesso Da: ARUBAPFC S.P.A. NG CA 3 Serial#: 4a788d25043f8c4b5d5b0e0fc117de4d9

Catasto dei Fabbricati - Situazione al 29/01/2024 - Comune di MARSCIANO(E975) - < Foglio 87 - Particella 570 - Subalterno 11 >  
unou 01

VOCABOLO CAGINA PRIMA n. SNC Piano T-1