


Agenzia del territorio
CATASTO FABBRICATI
 Ufficio provinciale di Perugia

ELABORATO PLANIMETRICO Compilato da: Lepanti Roberto Iscritto all'albo: Geometri Prov. Perugia N. 04018
 Comune di Marsciano Sezione: Foglio: 87 Particella: 570 Prp65968745 n. 15/05/2013 del de-
 Dimostrazione grafica dei subalterni Tipo Mappale n. de- Scala 1 : 500

■ **Porzione immobiliare compresa nel lotto n.4**
■ **Bene Comune Non Censibile: Corte in comune**

All. n.11

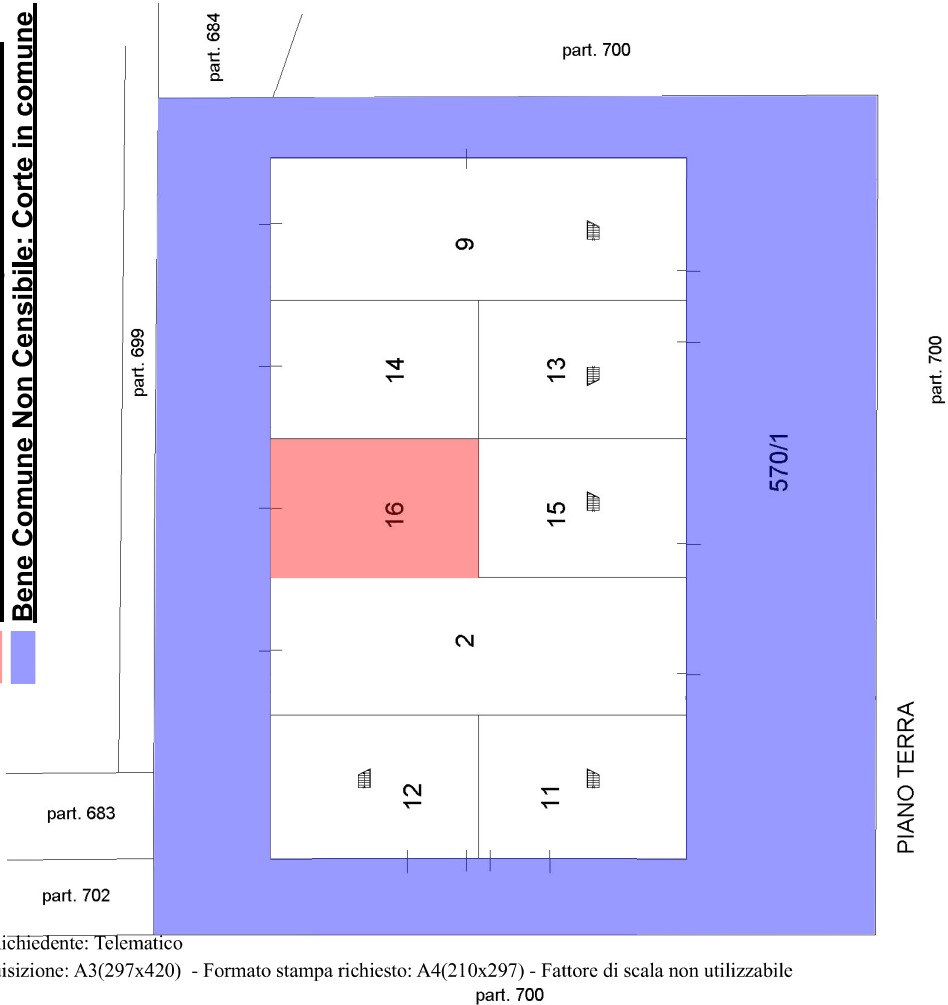

Firmato Da: CECI CLAUDIO Emesso Da: ARUBAPEC S.P.A. NG CA 3 Serial#: 4a788d25043f8c4b5d4b0fc117de4d9


**Agenzia del Territorio
CATASTO FABBRICATI**
Ufficio provinciale di
Perugia

Dichiarazione protocollo n. PG0029155 del 01/02/2012
Planimetria di u.i.u. in Comune di Marsciano
Vocabolo Cagina (papiano) civ. SNC

Identificativi Catastali:
Sezione:
Foglio: 87
Particella: 570
Subalterno: 16

Completata da:
Agliini Doriano
Iscritto all'albo:
Geometri
Prov. Perugia
N. 2303

Scheda n. 1
Scala 1: 200

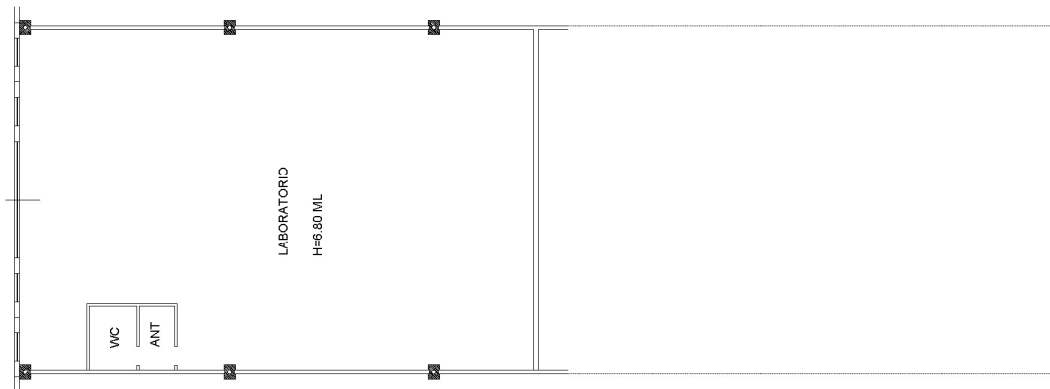

PIANO TERRA

N

Firmato Da: CECI CLAUDIO Emesso Da: ARUBAPFC S.P.A. NG CA 3 Serial#: 4a788d25043f8c4b5d4b5e0fc17de4d9