Allegato n.5 – Planimetria Catastale magazzino.

Data: 10/01/2022 - n. T362684 - Richiedente: TLIFBA84B17F943X

Agenzia del Territorio
CATASTO FABBRICATI
Ufficio Provinciale di
Siracusa

Dichiarazione protocollo n. SR0261984 del 20/11/2007

Planimetria di u.i.u. in Comune di Pachino

Contrada Carrata civ. SN

Identificativi Catastali:
Sezione:
Foglio: 19
Particella: 1968
Subalterno:

Compilata da:
Caruso Corrado
Iscritto all'albo:
Ingegneri
Prov. Siracusa N. 510

Scheda n. 1 Scala 1:400

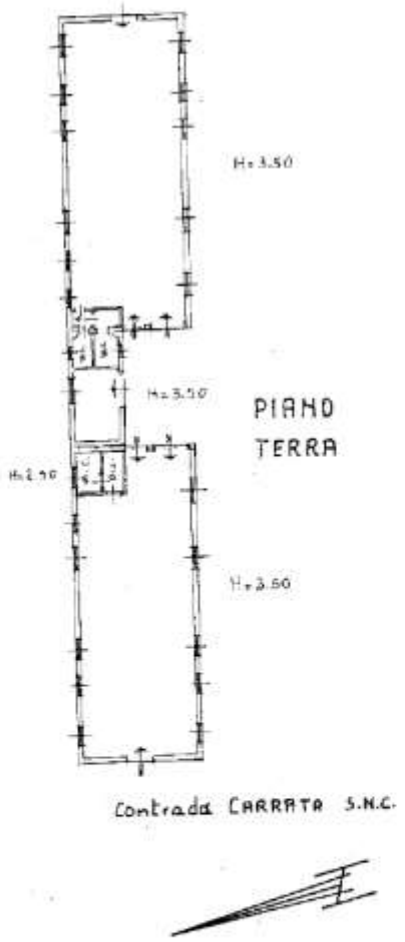

Ultima planimetria in atti

Data: 10/01/2022 - n. T362684 - Richiedente: TLIFBA84B17F943X
Totale schede: 1 - Formato di acquisizione: A4(210x297) - Formato stampa richiesto: A4(210x297)

Catasto dei Fabbricati - Situazione al 10/01/2022 - Comune di PACHINO (G211) - < Foglio: 19 - Particella: 1968 - Subalterno: 0 >
CONTRADA CARRATA n. SN piano: T;

Firmato Da: ITALIA FABIO Emesso Da: NAMIRIAL CA FIRMA QUALIFICATA Serial#: 5f1a4a139b4cf09a