




Scala 1: 200

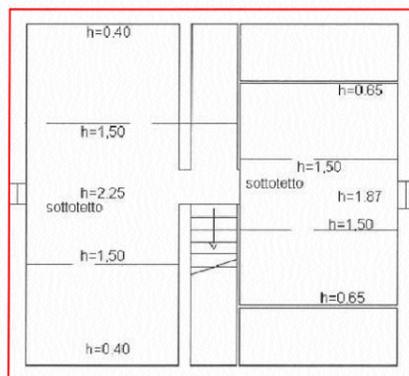

**PIANO SECONDO**  
(sottotetto)

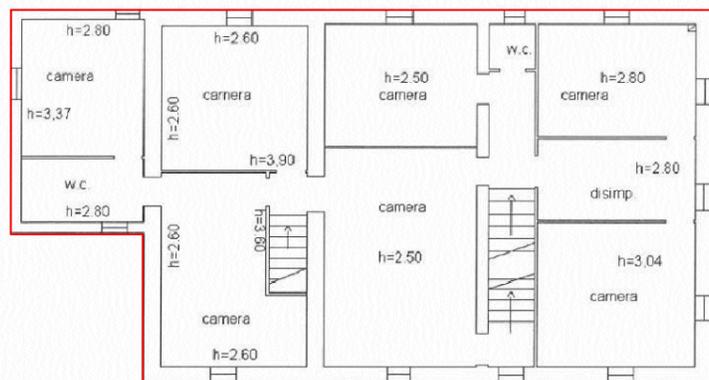


**PIANO PRIMO**

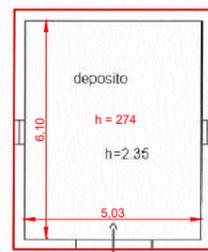

**PIANO SEMINTERRATO**

N.B.: Immobile non visionato internamente;  
 serratura non funzionante, fabbricato in scarse  
 condizioni manutentive con presenza di lesioni  
 diffuse e porzioni di copertura crollata.

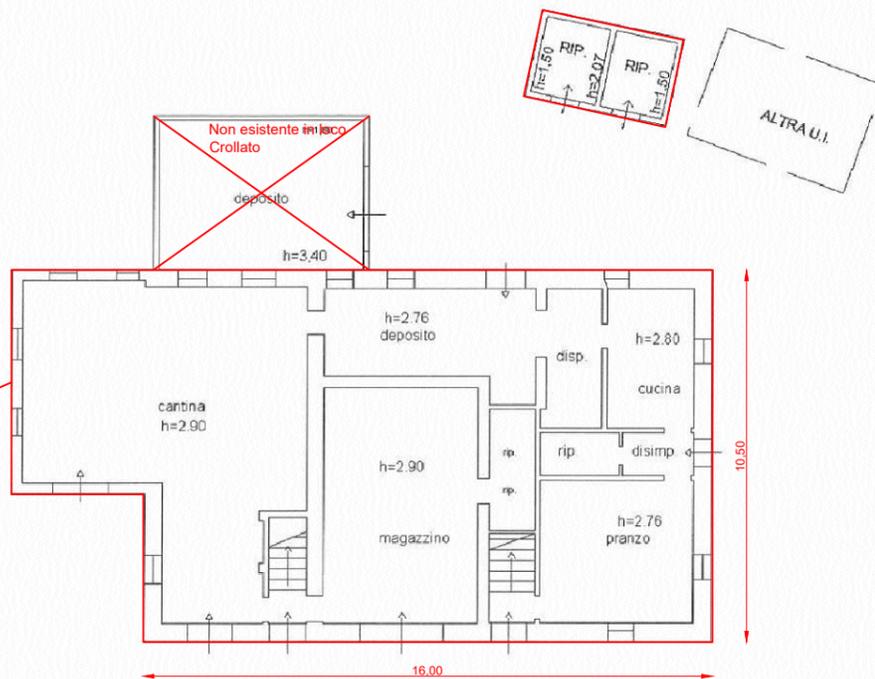

**PIANO TERRA**

**RILIEVO DEL 14/11/2023**

**CALCOLO SUPERFICI PRINCIPALI:**

<b>Appartamento:</b>	Piano Terra	mq.	193,26
	Piano Primo	mq.	193,26
	Piano Sottotetto	mq.	120,47
	<b>Totale</b>	<b>mq.</b>	<b>506,99</b>

<b>Deposito:</b>	Piano Terra	mq.	38,08
	Piano S1	mq.	38,08
	<b>Totale</b>	<b>mq.</b>	<b>76,16</b>

<b>Ripostiglio:</b>	Piano Terra	mq.	10,25
---------------------	-------------	-----	-------

<b>Pozzo:</b>	Piano Terra	mq.	1,75
---------------	-------------	-----	------

