Catasto dei Fabbricati - Situazione al 28/05/2024 - Comune di MORNAGO(F736) - < Sez. urbana CR - Foglio 5 - Particella 2737 - Subalterno 1 >
VIA GUGLIELMO OBERDAN n. 36 Piano S1 - T - 1

10 metri

Mod. A (*Nuovo Catasto Edilizio Urbano*)

MODELLO F. rig. reind. 496

MINISTERO DELLE FINANZE
DIREZIONE GENERALE DEL CATASTO E DEI SERVIZI TECNICI ERARIALI

Lire 150

NUOVO CATASTO EDILIZIO URBANO

(APRILE 1939, N. 652)

Planimetria dell'immobile [redacted]

Ditta GUSELLA VIRGILIO N[redacted] 03/1937

Allegata alla dichiarazione p[redacted] Tecnico Erariale [redacted]

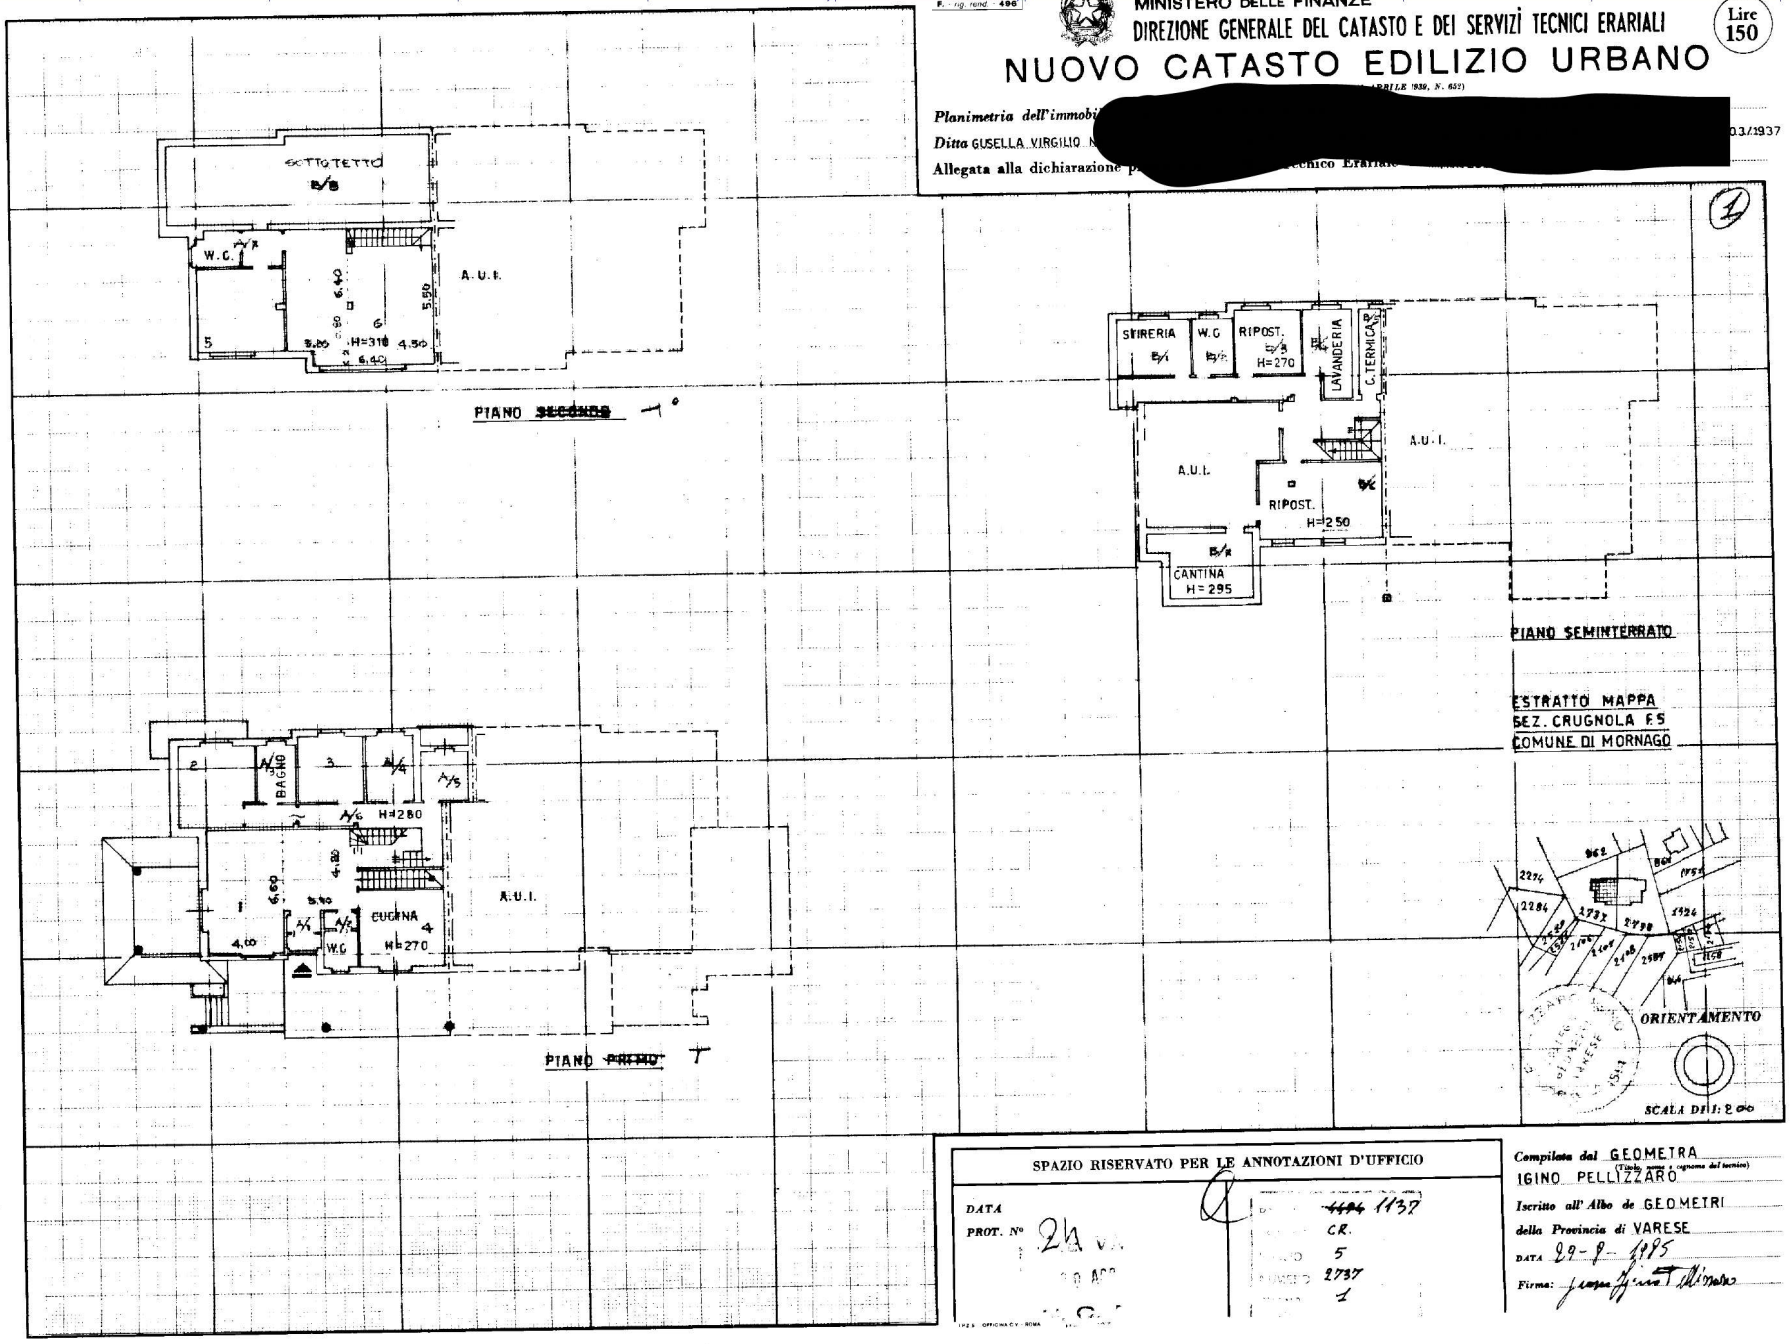

SPAZIO RISERVATO PER LE ANNOTAZIONI D'UFFICIO

DATA

PROT. N° 24 V.

~~4494~~ 1137

CR.

5

2737

1

Compilata dal GEOMETRA (Titolo, nome e cognome del tecnico)
IGINO PELLIZZARO

Iscritto all'Albo de GEOMETRI
della Provincia di VARESE
DATA 29-9-1985
Firma: [signature]

Data presentazione: 30/08/1985 - Data: 28/05/2024 - n. T232292 - Richiedente: ZRACHR75P61L682R
Ultima planimetria in atti
Data presentazione: 30/08/1985 - Data: 28/05/2024 - n. T232292 - Richiedente: ZRACHR75P61L682R
Totale schede: 1 - Formato di acquisizione: fuori standard (420X594) - Formato stampa richiesto: A4(210x297)