


ALLEGATO 1

RILIEVO PLANIMETRICO


- *Aerofotogrammetrico – scala 1:2.500*
- *Planimetria Generale – scala 1:1.000*

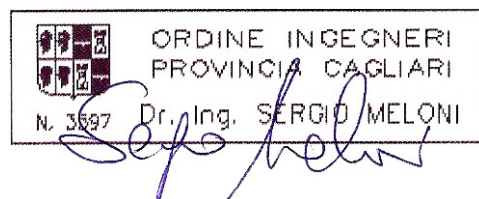

Fallimento n° 130/2015 - Mercati Immobiliari s.r.l. (già "Il Conte s.r.l.")

IMMOBILI: Comune di Villasor, loc. Santu Miali, N.C.T. Foglio 51 p.lle 3242, 3243 e 3244

AEROFOTOGRAMMETRICO - sc. 1 : 2.500

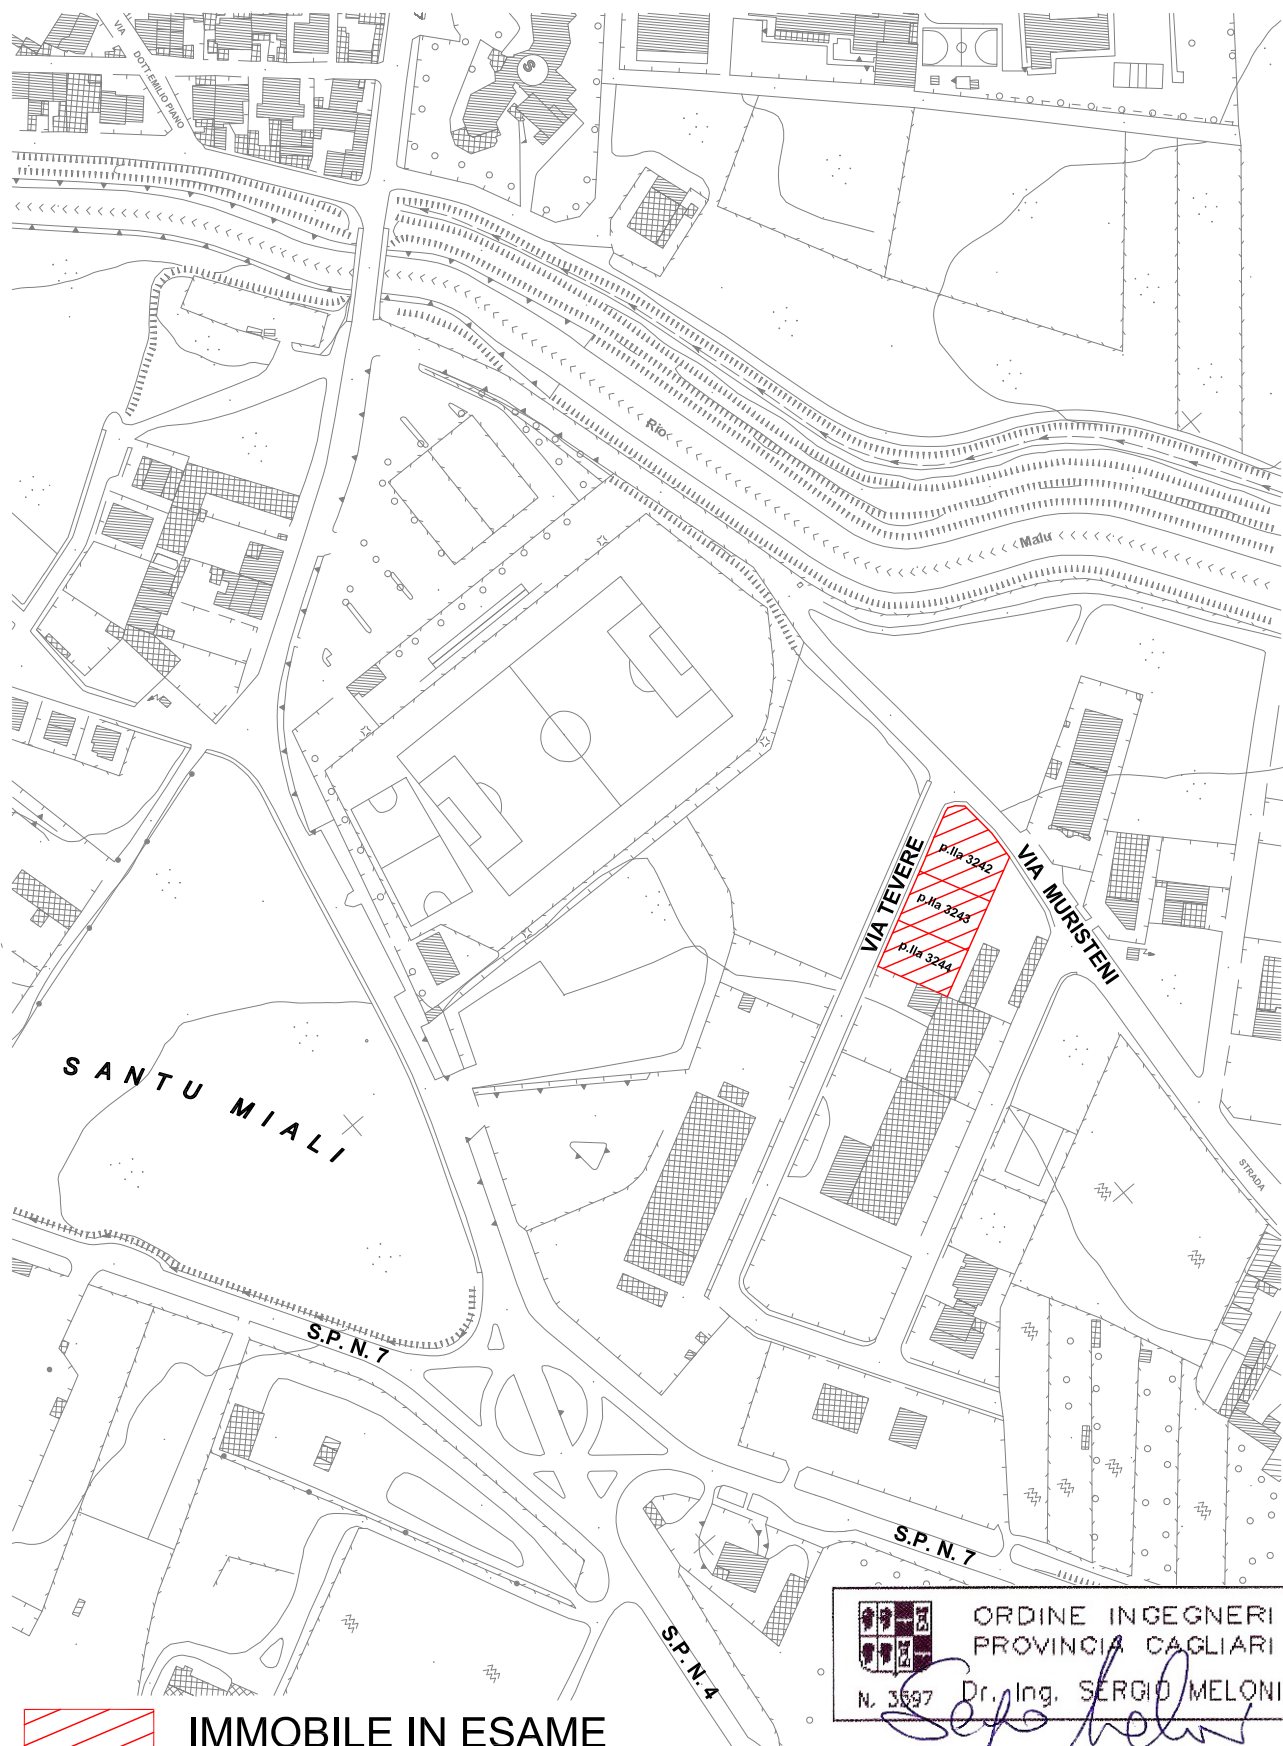

IMMOBILE IN ESAME



ORDINE INGEGNERI
PROVINCIA CAGLIARI


N. 3697 Dr. Ing. SERGIO MELONI


Sergio Meloni

Fallimento n° 130/2015 - Mercati Immobiliari s.r.l. (già "Il Conte s.r.l.")

IMMOBILI: Comune di Villasor, loc. Santu Miali, N.C.T. Foglio 51 p.lle 3242, 3243 e 3244

PLANIMETRIA GENERALE - sc. 1 : 1.000

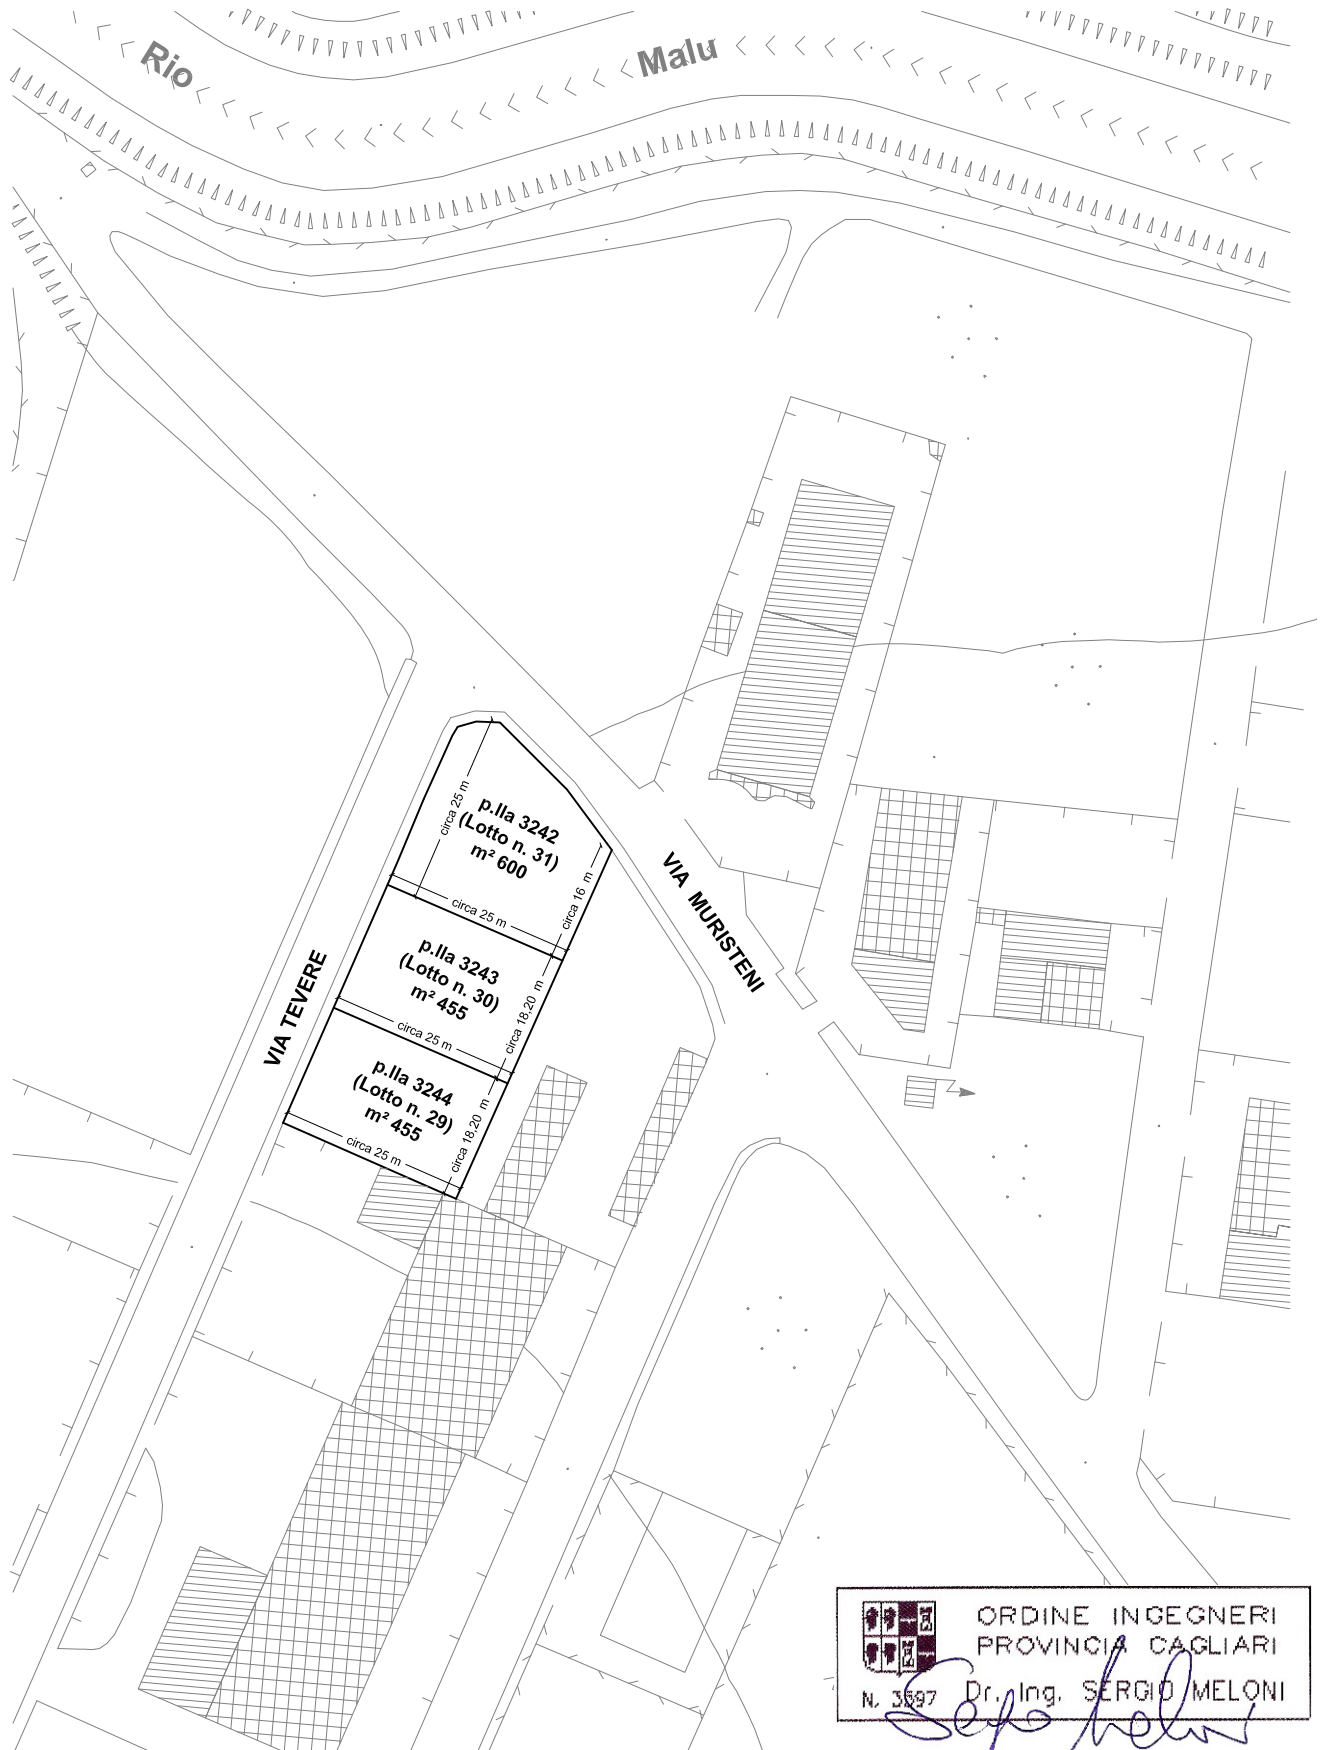

 **ORDINE INGEGNERI
PROVINCIA CAGLIARI**
N. 3597 Dr. Ing. **SERGIO MELONI**
Sergio Meloni