C 4

Agenzia del Territorio
CATASTO FABBRICATI
Ufficio Provinciale di
Siena

Dichiarazione protocollo n. SI0044067 del 13/05/2010

Planimetria di u.i.u. in Comune di Sovicille

Via Poggio Perini (san Rocco A Pilli) civ.

Identificativi Catastali:
Sezione:
Foglio: 101
Particella: 310
Subalterno: 81

Compilata da:
Fiorini Gabriele
Iscritto all'albo:
Geometri
Prov. Siena N. 1025

Scheda n. 1 Scala 1:200

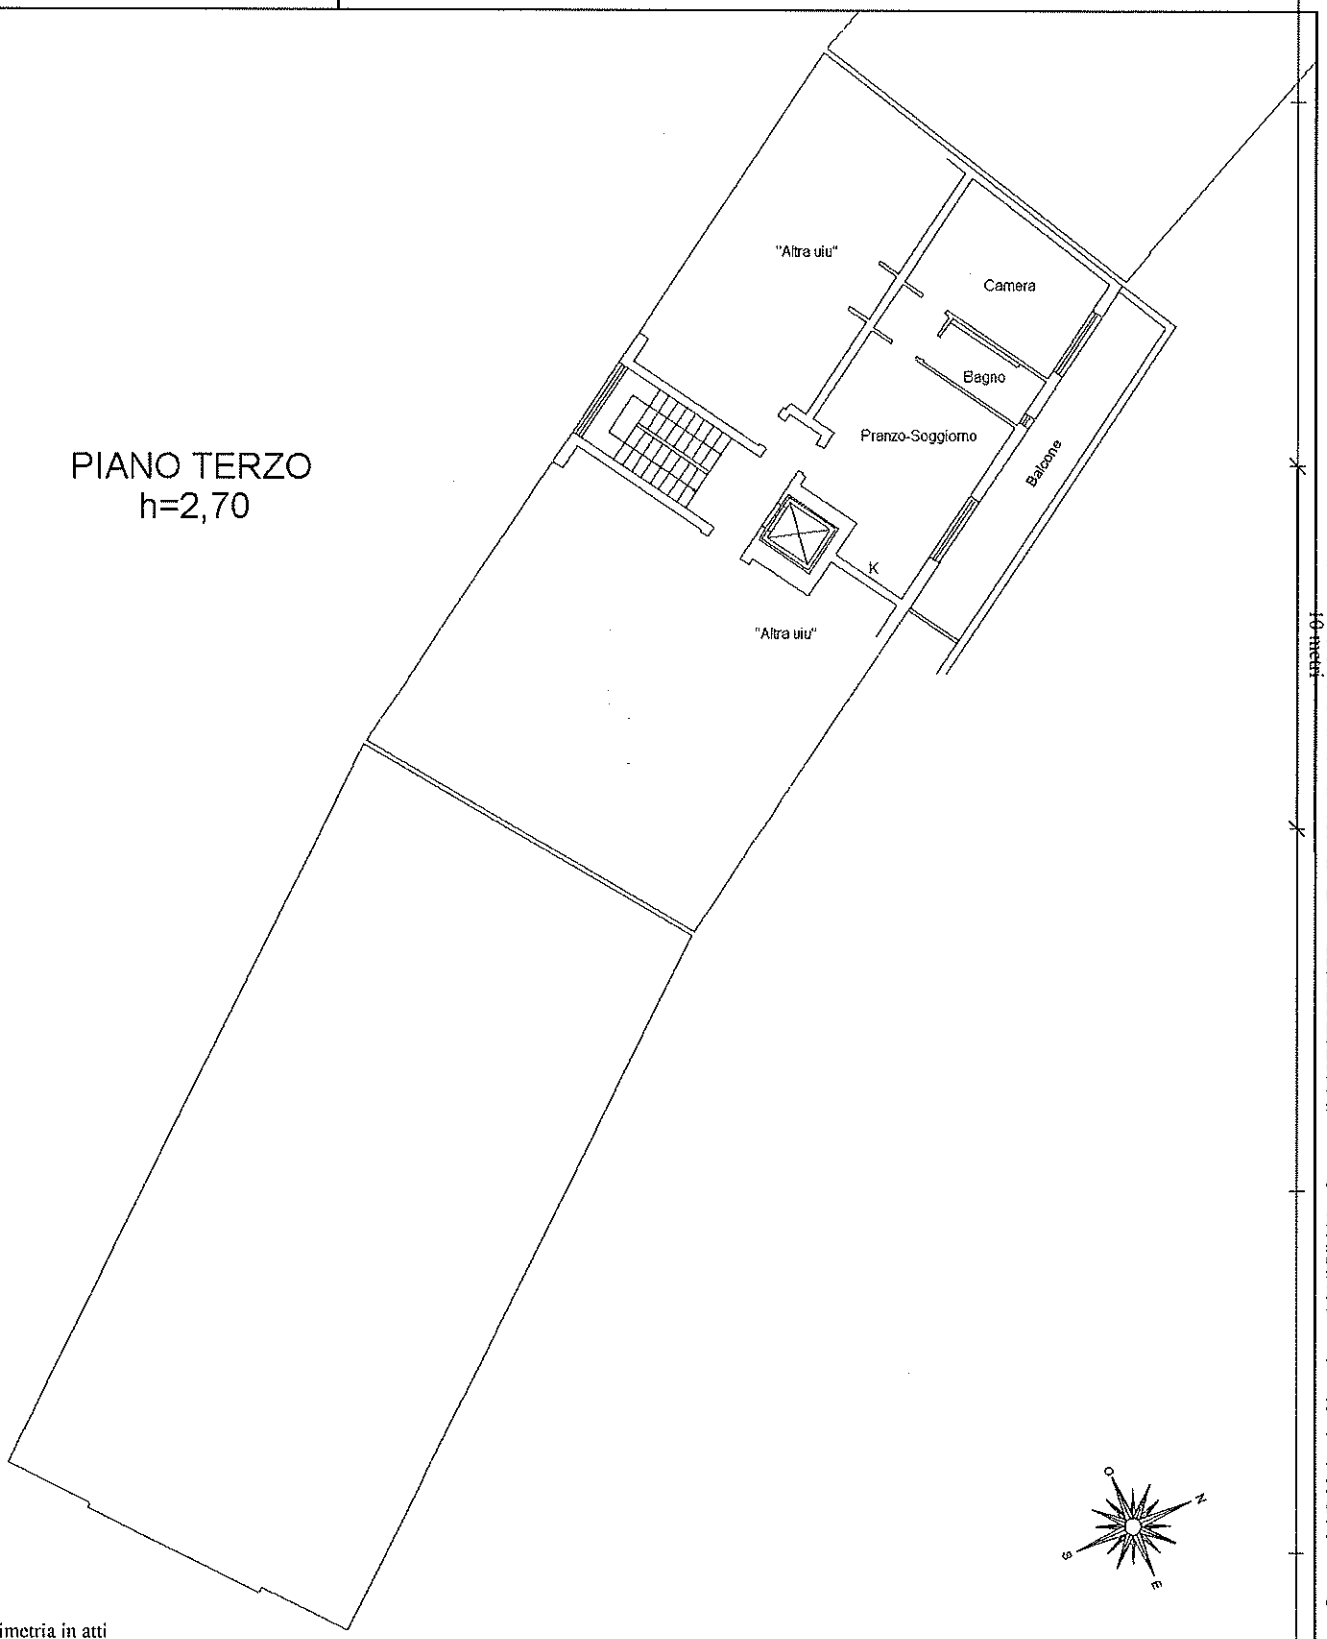

Ultima planimetria in atti

Catasto dei Fabbricati - Situazione al 01/07/2021 - Comune di SOVICILLE(I877) - < Foglio 101 - Particella 310 - Subalterno 81>
Firmato DATIRUSOLGIANNI ENRICO Da:3ARUBAPEC S.P.A. NG CA 3 Serial#: 481ba39a862e697b92b1c9d831eb350f

Agenzia del Territorio
CATASTO FABBRICATI
Ufficio Provinciale di
Siena

Dichiarazione protocollo n. SI0044067 del 13/05/2010

Planimetria di u.i.u. in Comune di Sovicille

Via Poggio Perini (san Rocco A Pilli) civ.

Identificativi Catastali:	Compilata da: Fiorini Gabriele
Sezione:	Iscritto all'albo: Geometri
Foglio: 101	
Particella: 310	Prov. Siena N. 1025
Subalterno: 56	

Scheda n. 1 Scala 1:200

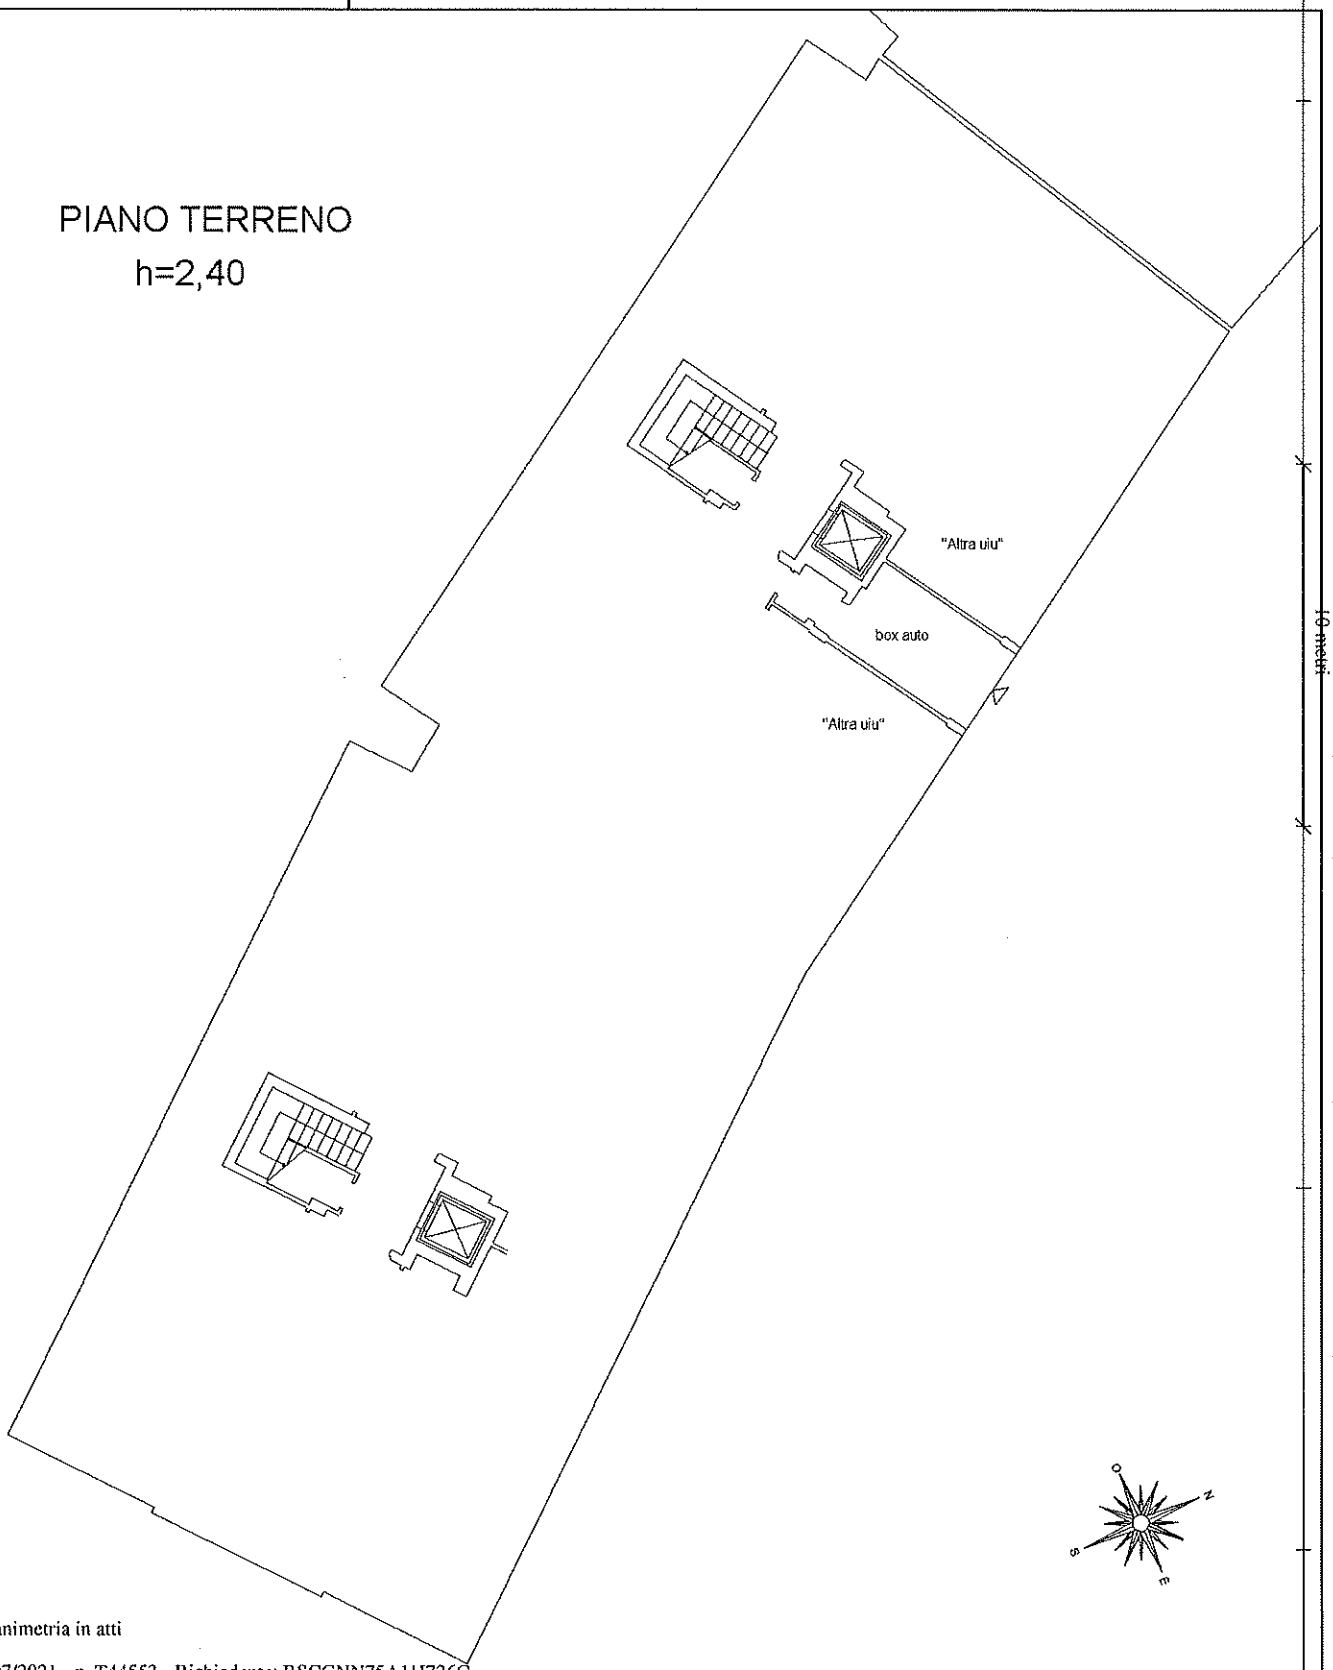

Ultima planimetria in atti

Catasto dei Fabbricati - Situazione al 01/07/2021 - Comune di SOVICILLE(I877) - < Foglio 101 - Particella 310 - Subalterno 56>
Firmato Da: FIRUSOFT GIA' INTERNET Emesso Da: ARUBAPEC S.P.A. NG CA 3 Serial#: 481ba39a862e697b92b1c9d831eb350f