Agenzia del Territorio
CATASTO FABBRICATI
Ufficio Provinciale di
Pavia

Dichiarazione protocollo n. PV0067992 del 27/04/2015

Planimetria di u.i.u. in Comune di Broni

Via Giuseppe Mazzini civ. 3

Identificativi Catastali:
Sezione:
Foglio: 19
Particella: 1133
Subalterno: 42

Compilata da:
Maggi Ezio
Iscritto all'albo:
Geometri
Prov. Pavia N. 2680

Scheda n. 1 Scala 1:200

PIANO TERZO

mansarda h: 240

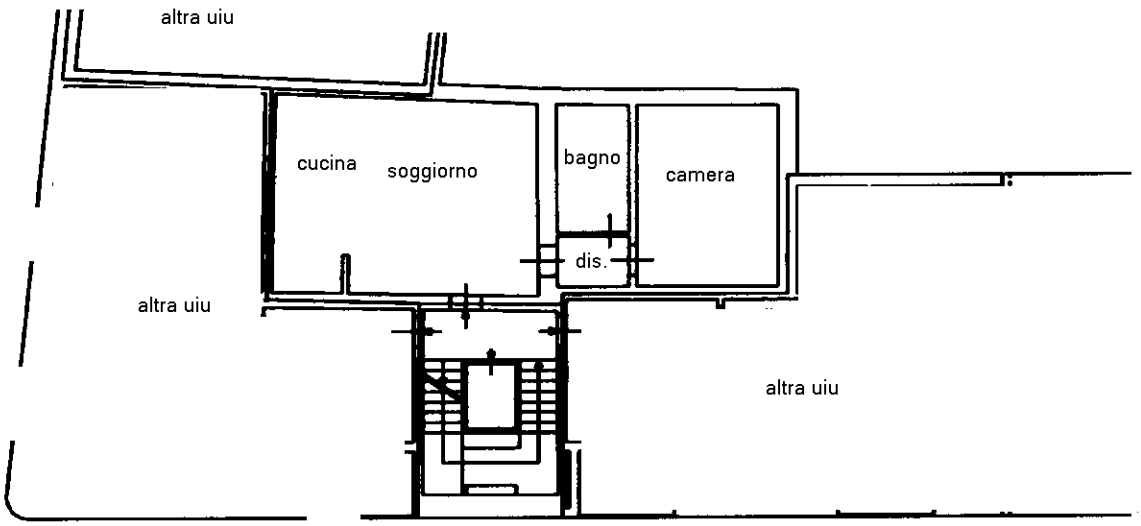

Ultima planimetria in atti

Catasto dei Fabbricati - Situazione al 17/07/2023 - Comune di BRONI(B201) - < Foglio 19 - Particella 1133 - Subalterno 42 >
Firmato Da: ARUBAPEC S.P.A. NG CA 3 Serial#: 73454eb00409ccf91f47ae417958878f