


PLANIMETRIA STATO DI FATTO  
NEGOZIO E MAGAZZINO

PROPRIETA':

-  NEGOZIO
-  MAGAZZINO
-  PIANO AMMEZZATO 1
-  PIANO AMMEZZATO 2
-  PIANO AMMEZZATO 3

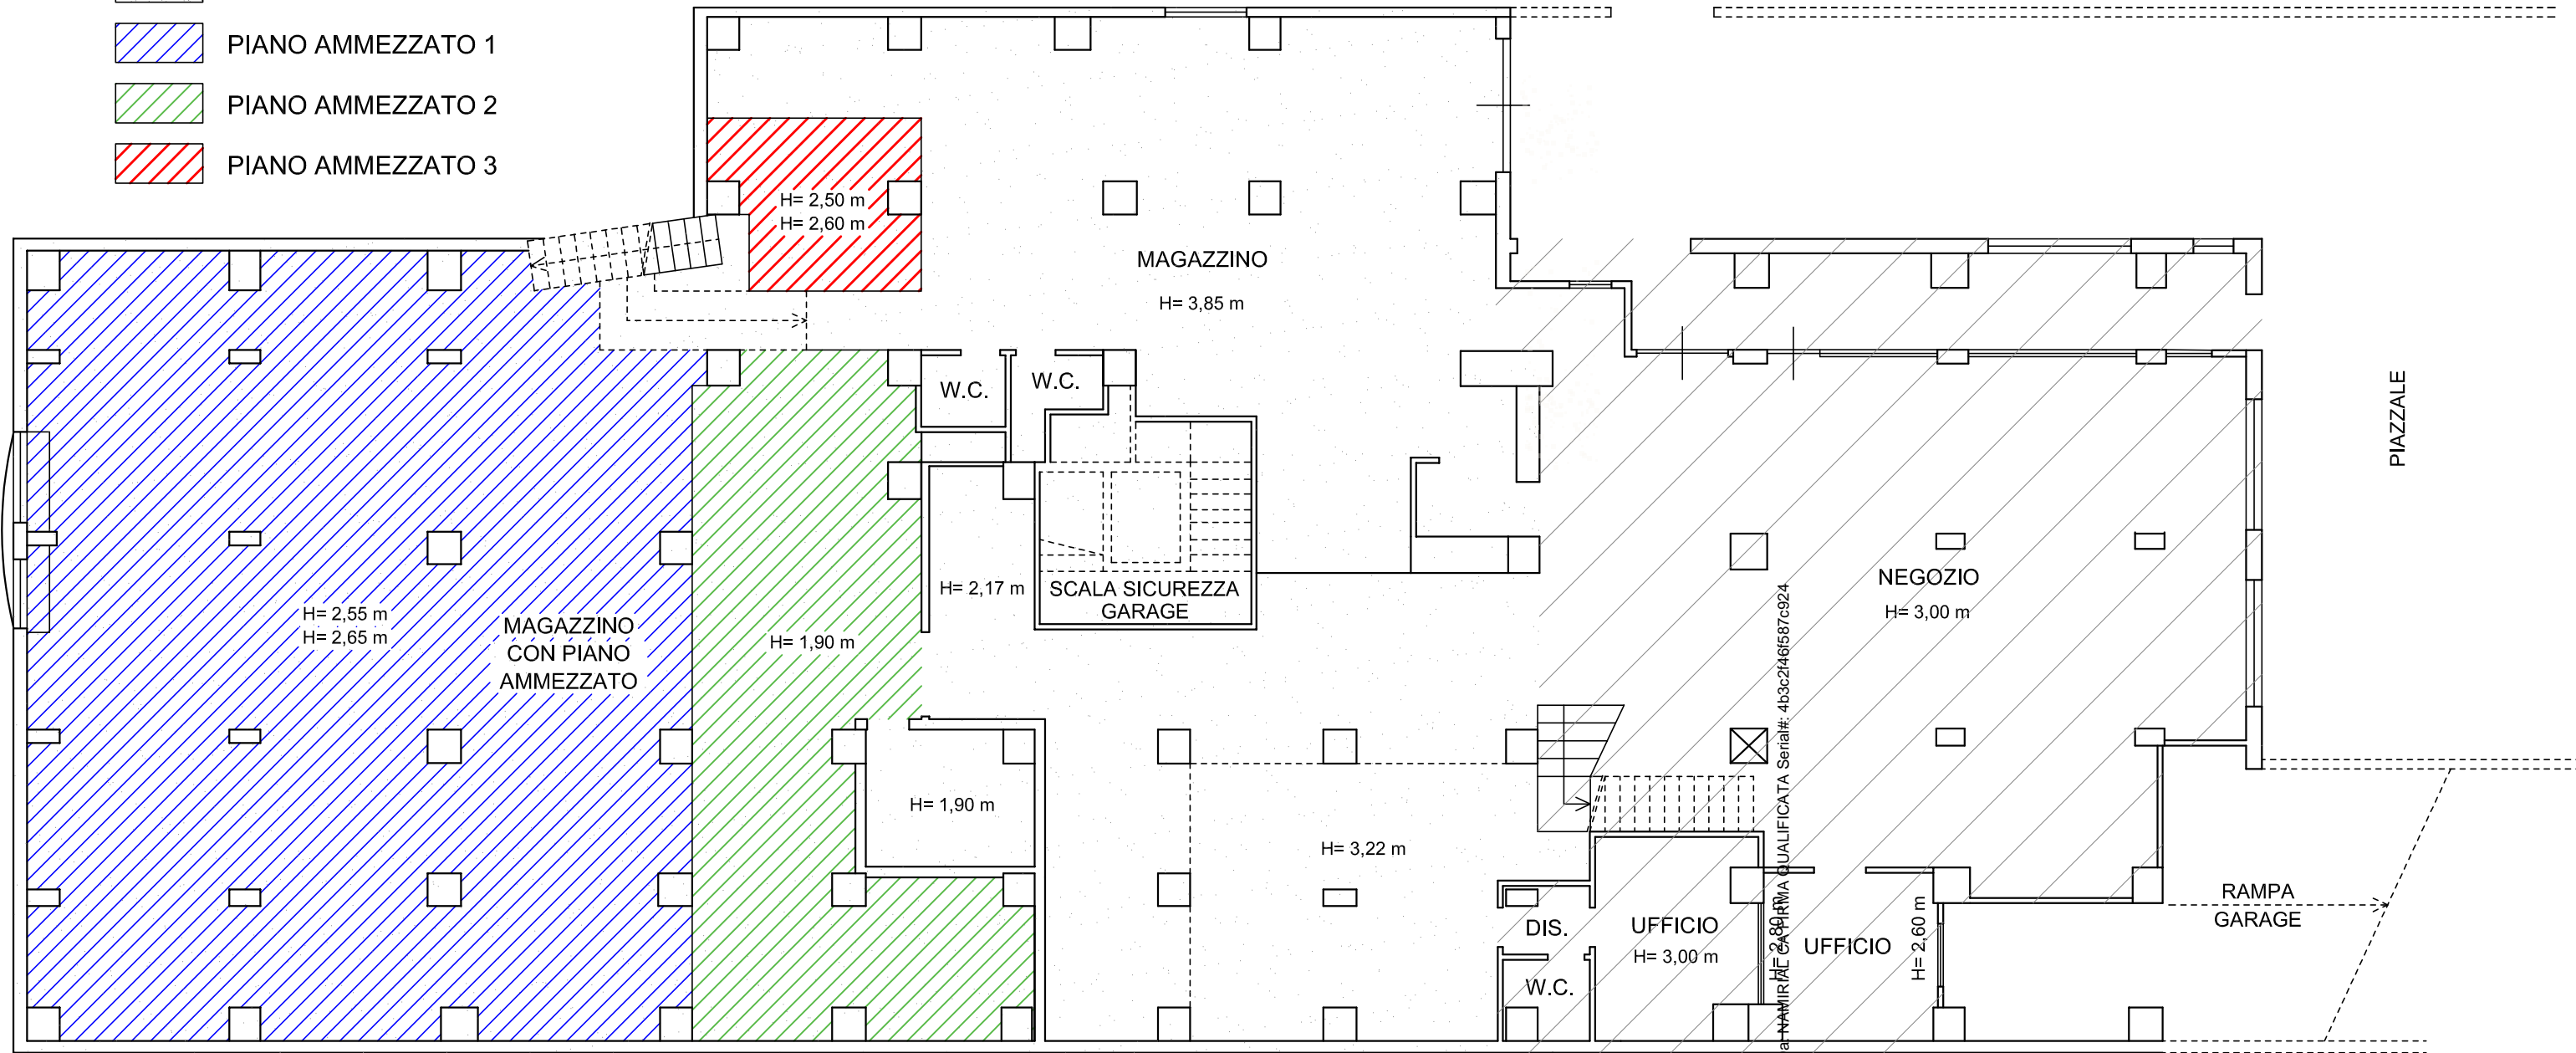

PIANO SEMINTERRATO  
Scala 1:120


dott.ssa agr.  
Maria Teresa Pegiati

Firmato Da: PEGIATI MARIA TERESA Emesso Da: ARMA QUALIFICATA Serial#: 4b3c21461587c924



PLANIMETRIA STATO DI FATTO  
PIANO AMMEZZATO

PROPRIETA':

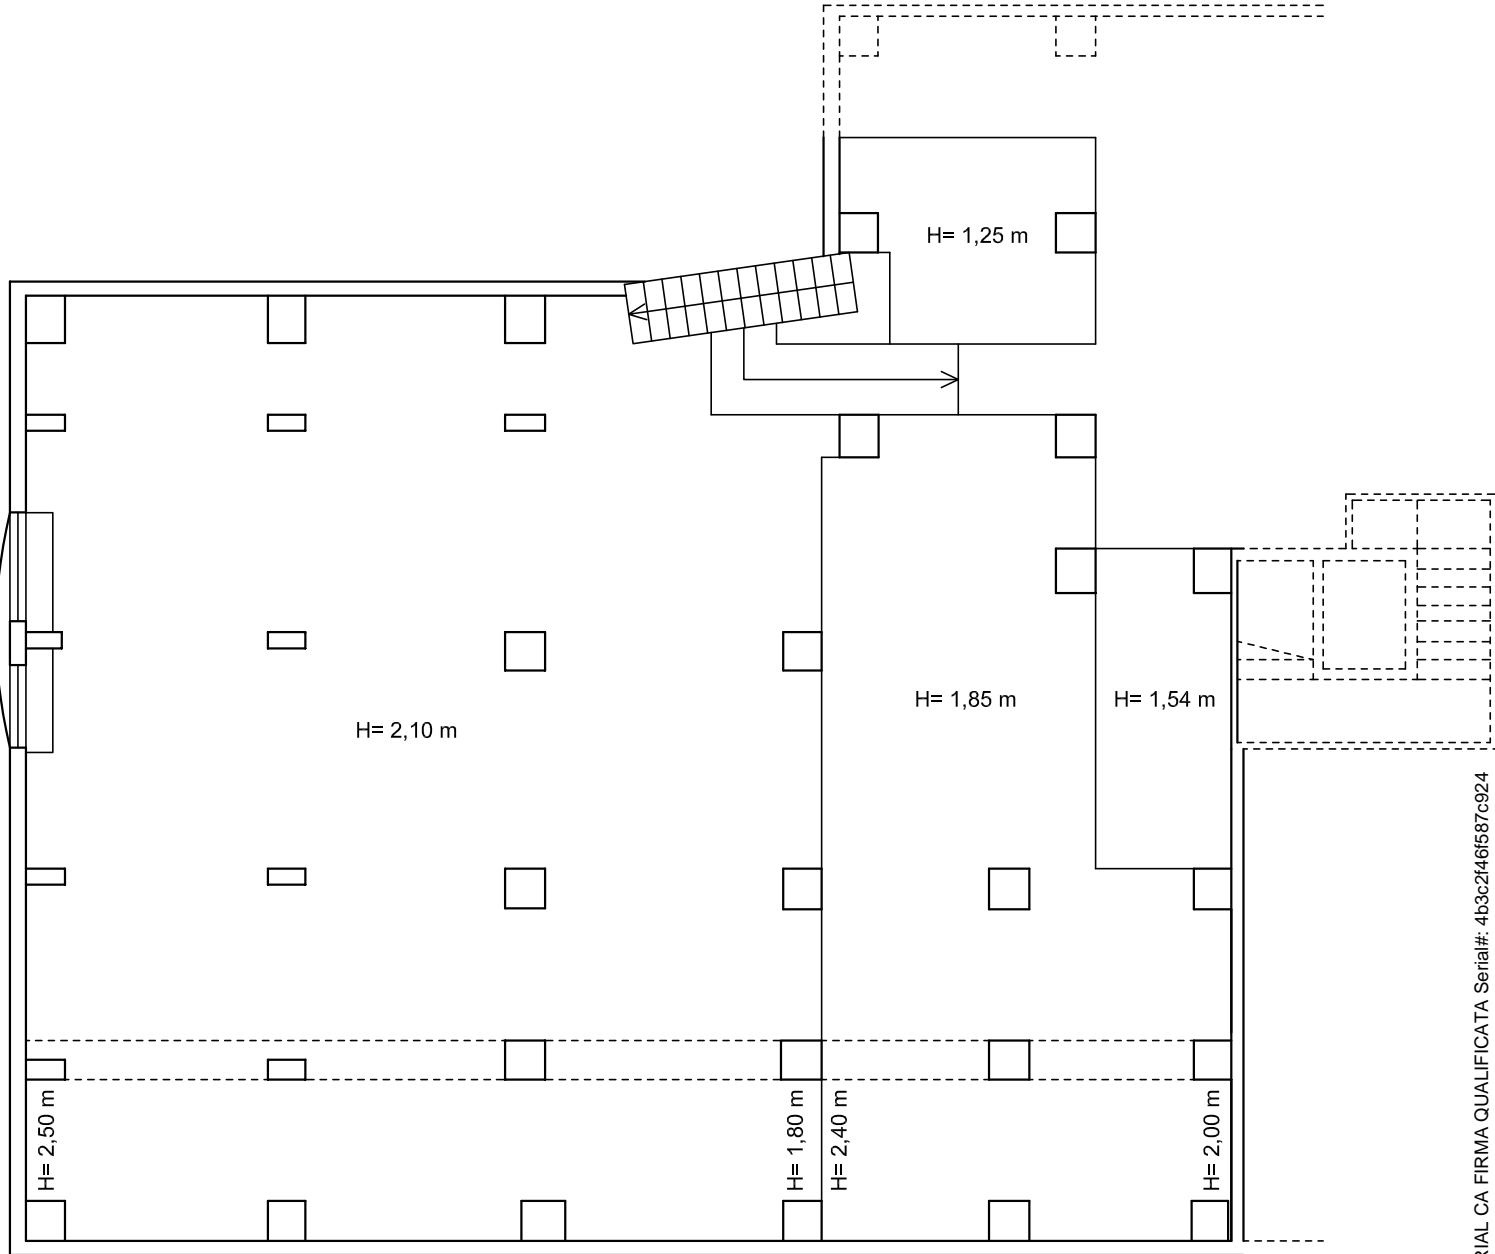


PIANO AMMEZZATO

Scala 1:120

dott.ssa agr.  
Maria Teresa Pegiati



PROPRIETA':

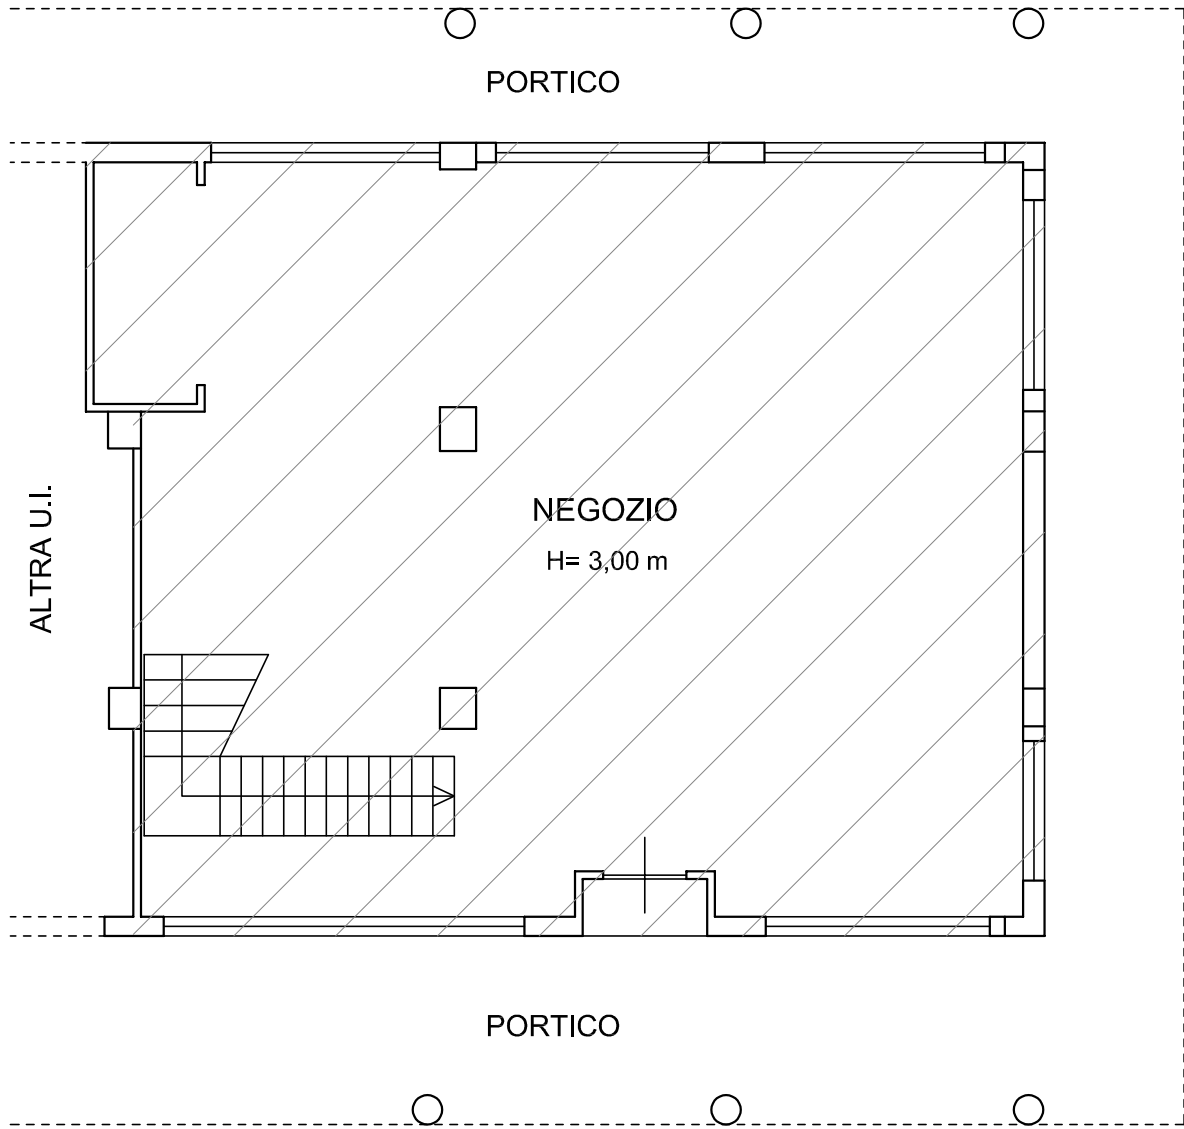

NEGOZIO

PIANO TERRA

Scala 1:100

dott.ssa agr.  
Maria Teresa Pegiati

