

Identificativi Catastali:

Sezione:

Foglio: 10

Particella: 204

Subalterno: 5

Compilata da:

Danese Giuseppe Antonio

Iscritto all'albo:
Geometri

Prov. Lecce



N. 2513

Planimetria

Scheda n. 1

Scala 1:200

PIANO TERRA

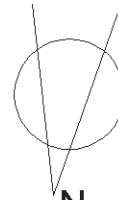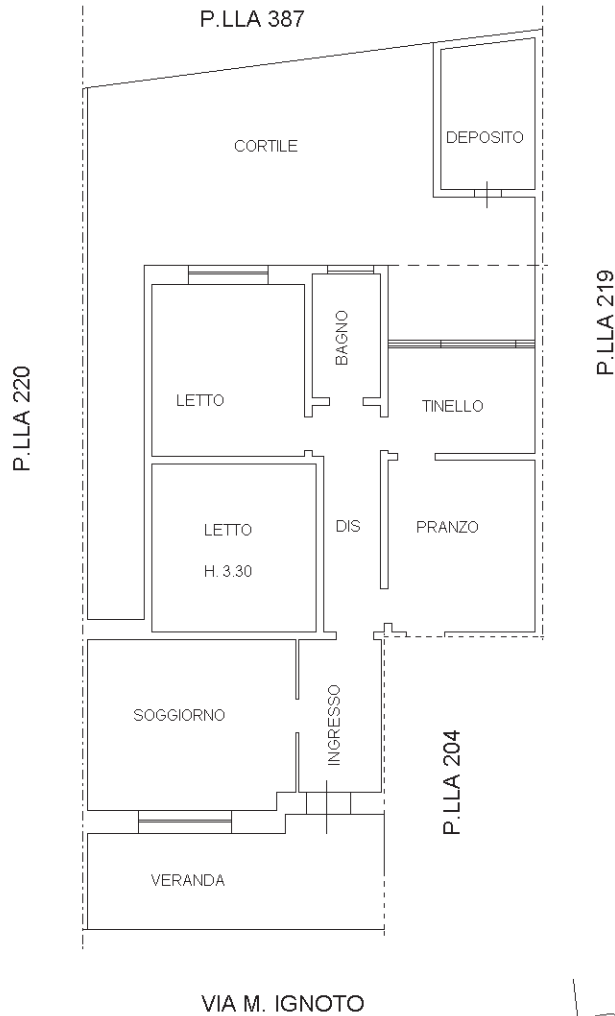

N.

Cosma Poch Stefano



Dichiarazione protocollo n. _____ del _____

Comune di Melissano

Via Milite Ignoto

civ. SN

Identificativi Catastali:

Sezione:

Foglio: 10

Particella: 204

Subalterno: 6

Compilata da:

Danese Giuseppe Antonio

Iscritto all'albo:
Geometri

Prov. Lecce


N. 2513

Planimetria

Scheda n. 1

Scala 1:200

PIANO TERRA

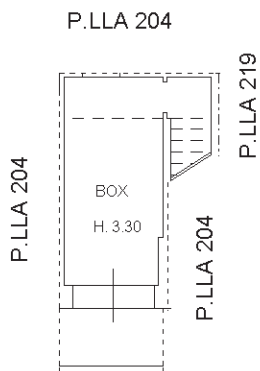

VIA M. IGNOTO



Cosma Poch Stefano

