Data presentazione:07/11/1992 - Data: 03/07/2018 - n. T297412 - Richiedente: DMCSRI59T12C129V
Ist. n. 2 dep. 27/12/2018

MODULARIO F. rig. rend. 497

MINISTERO DELLE FINANZE

DIREZIONE GENERALE DEL CATASTO E DEI SS.TT.EE.

CATASTO EDILIZIO URBANO (RDL 13-4-1939, n. 652)

MOD. BN (CEU)

LIRE 250

Planimetria di u.i.u. in Comune di TORRE DEL GRECO via 2^ TRAV. VICO VAGLIO civ. 6

PIANO PRIMO

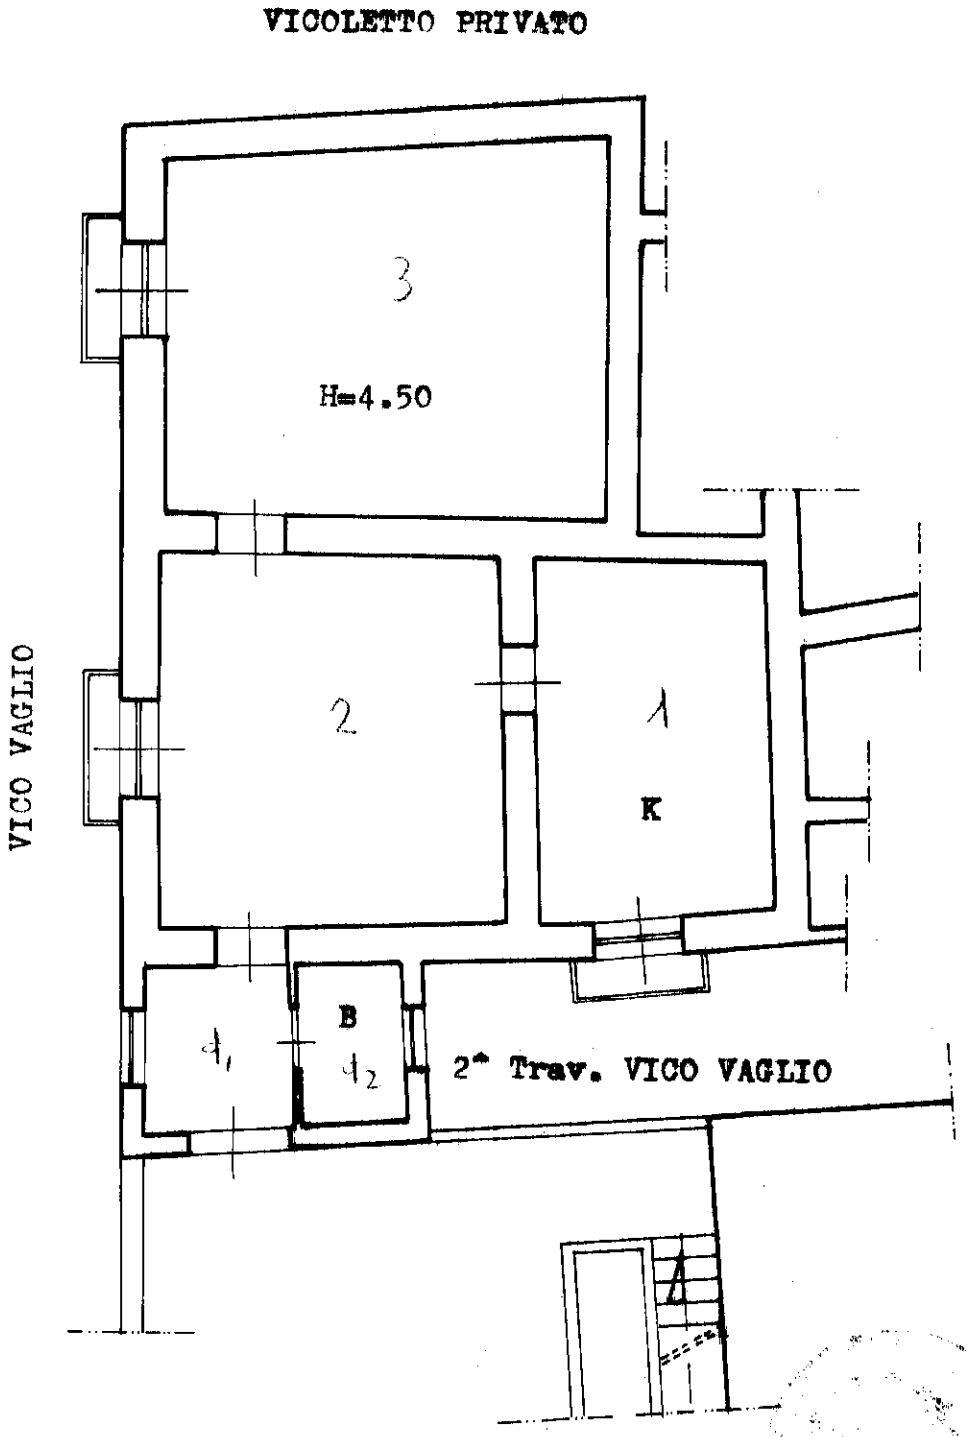

Dichiarazione di N.C. [ ]
Denuncia di variazione [ ]

Identificativi catastali: Sez. [ ] Foglio [ ] Particella [ ] Sub [ ]

Compilata dal Geom. ANTONIO CANGIANIELLO
(Titolo, cognome e nome)

Iscritto all'albo dei Geometri della Provincia di Napoli al n. 4418

data [illegible] Firma [illegible]

RISERVATO ALL'UFFICIO

19638

Catasto dei Fabbricati - Situazione al 03/07/2018 - Comune di TORRE DEL GRECO (L259) - < Foglio: 503 - Particella: 458 - Subalterno: 11 >
Firmato Da: TRAMONTANO SEBASTIANO Emesso Da: ARUBAPEC S.P.A. NG CA 3 Serial#: 5bc504a940f44dba2d4168
To meet
Ultima planimetria in atti
Data presentazione:07/11/1992 - Data: 03/07/2018 - n. T297412 - Richiedente: DMCSRI59T12C129V
Totale schede: 1 - Formato di acquisizione: A4 (210x297) - Formato stampa richiesto: A4 (210x297)