

* Scala originale non disponibile. *

MODULARIO
f. fig. rend. 487




MINISTERO DELLE FINANZE
DIREZIONE GENERALE DEL CATASTO E DEI SS.TT.EE.
CATASTO EDILIZIO URBANO (RDL 13-4-1939, n. 652)

MOD. BN (CEU)

LIRE
250

Planimetria di u.i.u. in Comune di TORRITA DI SIENA via Loc. ALBERELLO civ. _____

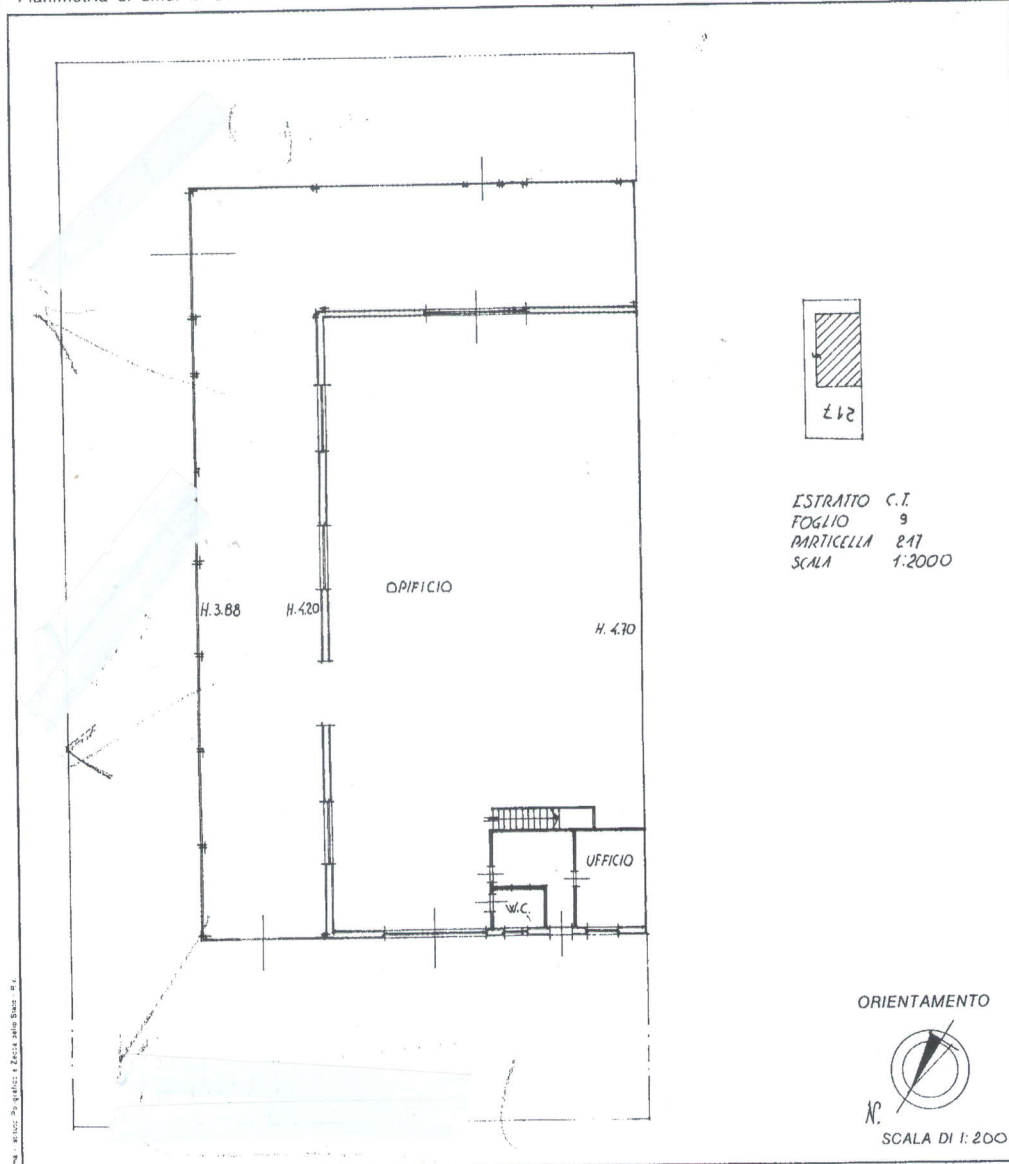

ESTRATTO C.I.
FOGLIO 9
PARTICELLA 217
SCALA 1:2000

ORIENTAMENTO



Dichiarazione di N.C.
Denuncia di variazione
Identificativi catastali
F. 9
n. 217 sub. _____

Compilata dal Geometra
(T. ALBERTO) (nome)
Iscritto all'albo del Geometra
della provincia di Sienna n. 1602
data 10.09.1994 Firma _____



RESERVATO ALL'UFFICIO

93492



N=15000

E=37000

I Particella: 217

15-Apr-2023 22:30:15
Comune: (SI) TORRITA DI SIENA Scala originale: 1:2000
Dimensione cornice: 534.000 x 378.000 metr
Protocollo pratica TB9486/2023
Foglio: 9