


Volumi da demolire

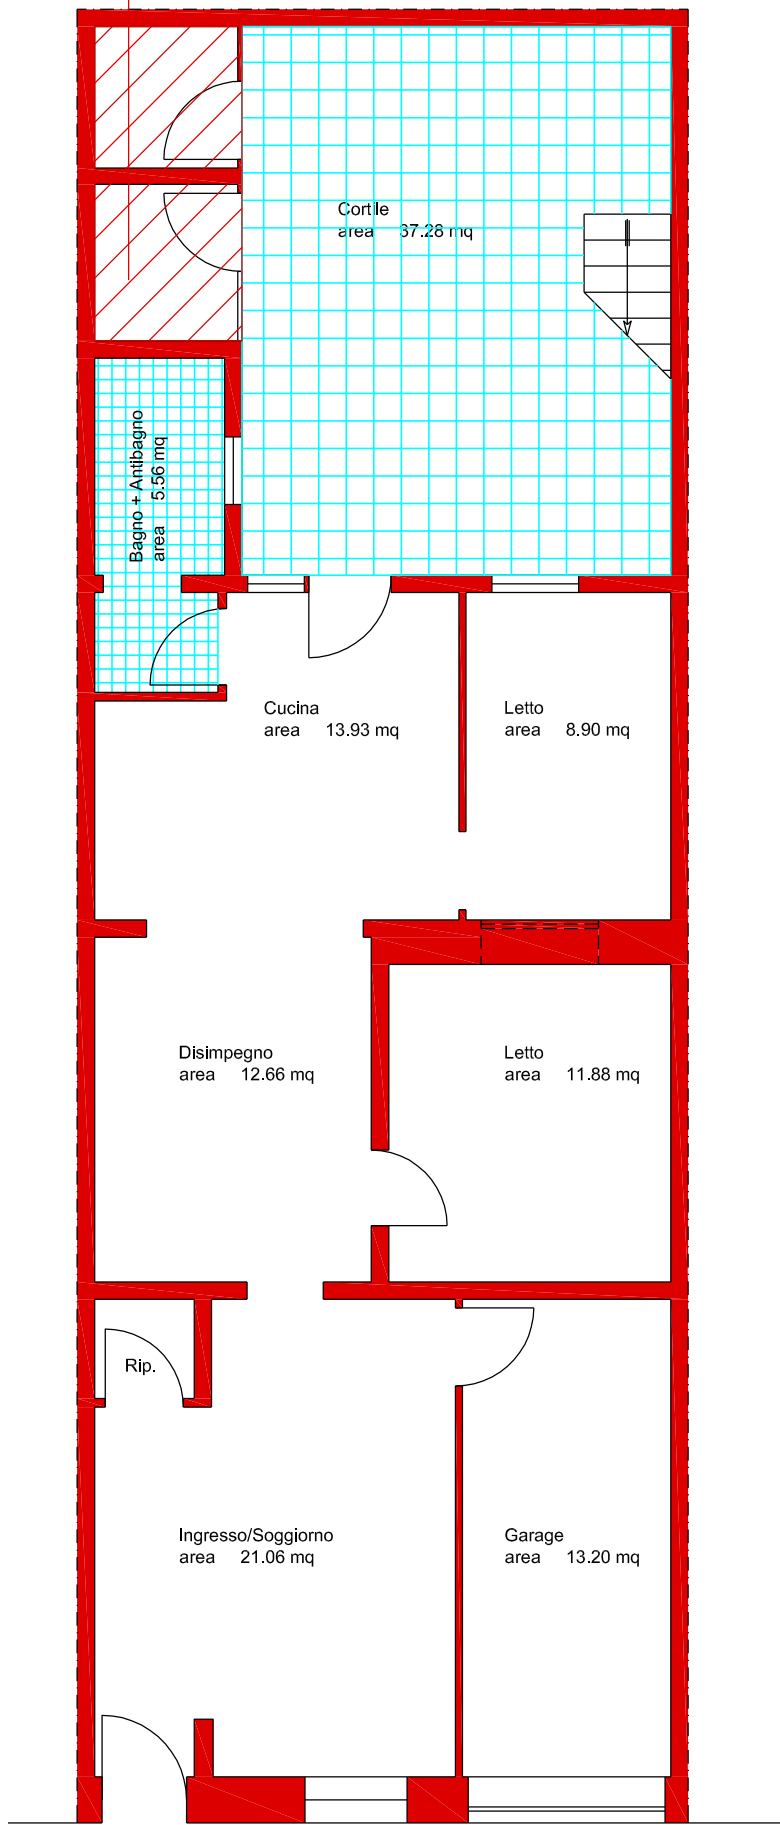

Via Profilo Antonio fu Tommaso, 5

Via Profilo Antonio fu Tommaso, 5/A

Pianta del fabbricato al piano terra

