

MODULARIO
F. rig. rend. 487




MINISTERO DELLE FINANZE
DIREZIONE GENERALE DEL CATASTO E DEI SS.TT.EE.
CATASTO EDILIZIO URBANO (RDL 13-4-1939, n. 652)

MOD. BN (CEU)

LIRE
385

Planimetria di u.i.u. in Comune di **BIANZANO** via **CASE SPESSE** civ.

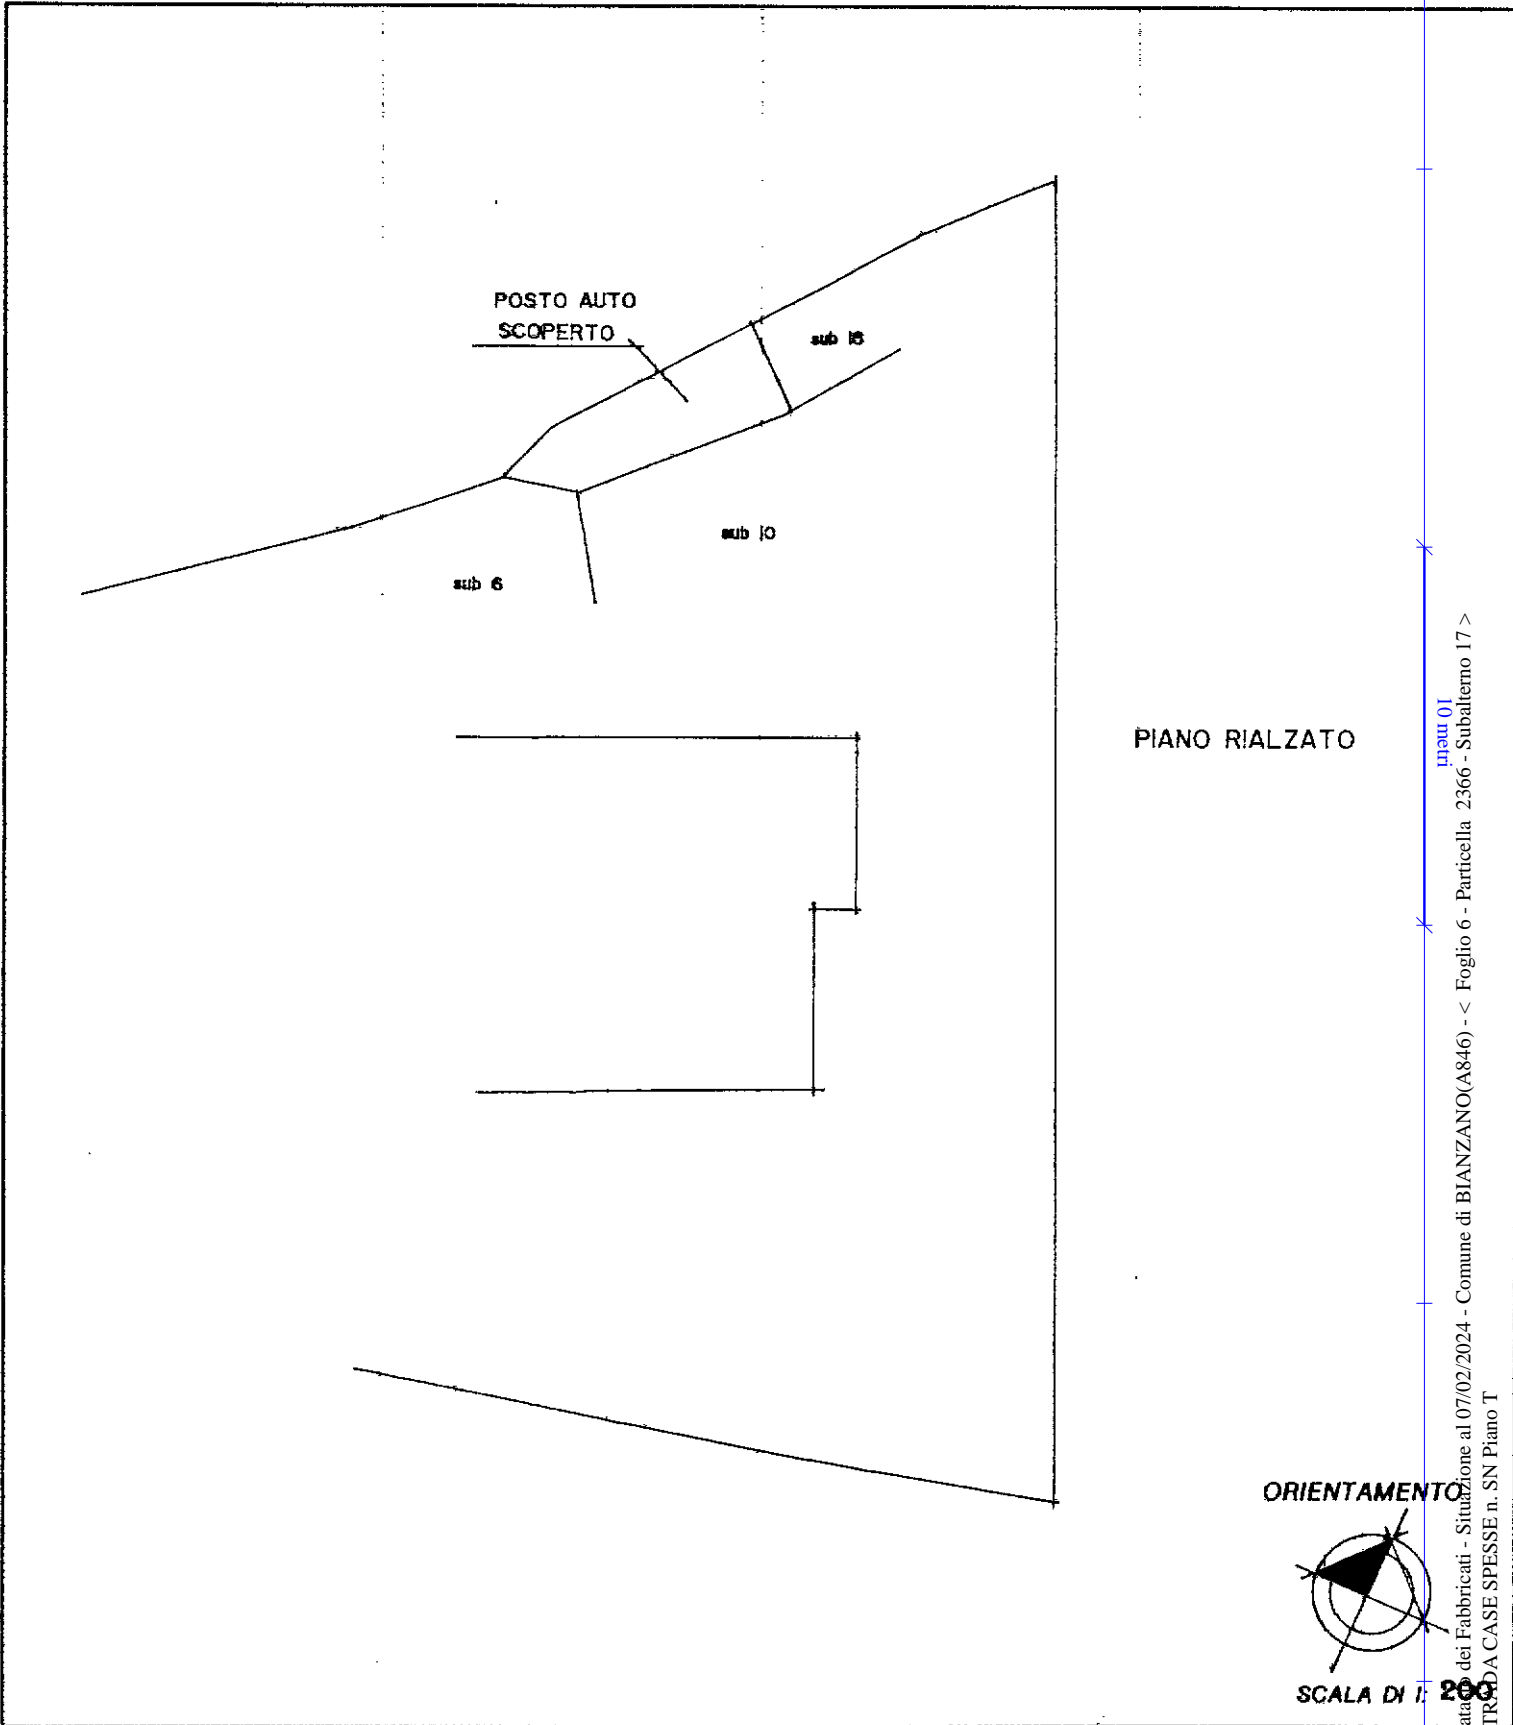

Catasto dei Fabbricati - Situazione al 07/02/2024 - Comune di BIANZANO(A846) - < Foglio 6 - Particella 2366 - Subalterno 17 >
manu 01
STRADA CASE SPESSE n. SN Piano T

Ultima planimetria in atti
Dichiarazione di N.C.
Denuncia di variazione
Data presentazione: 20/10/1993 - Data: 07/02/2024 - n. T378837 - Richiedente: PSIDNL66C03F704I
Totale schede identificative catastali: A4 (scritte) all'albo della stampa: 44 (210x297)
F. **6**
n. **2366** sub. **17**

Compilata dal **GEOM. CARRARA**
(Titolo, cognome e nome)
FRANCESCO
I. GEOMETRI
della provincia di **BERGAMO** n. **1542**
data **04/08/93** Firma *[Signature]*

RISERVATO ALL'UFFICIO
1631