


LOTTO 1

Fabbricato residenziale e locali accessori *Foglio 35*
mappale 567 subalterno 1 e 2 - mappale 149

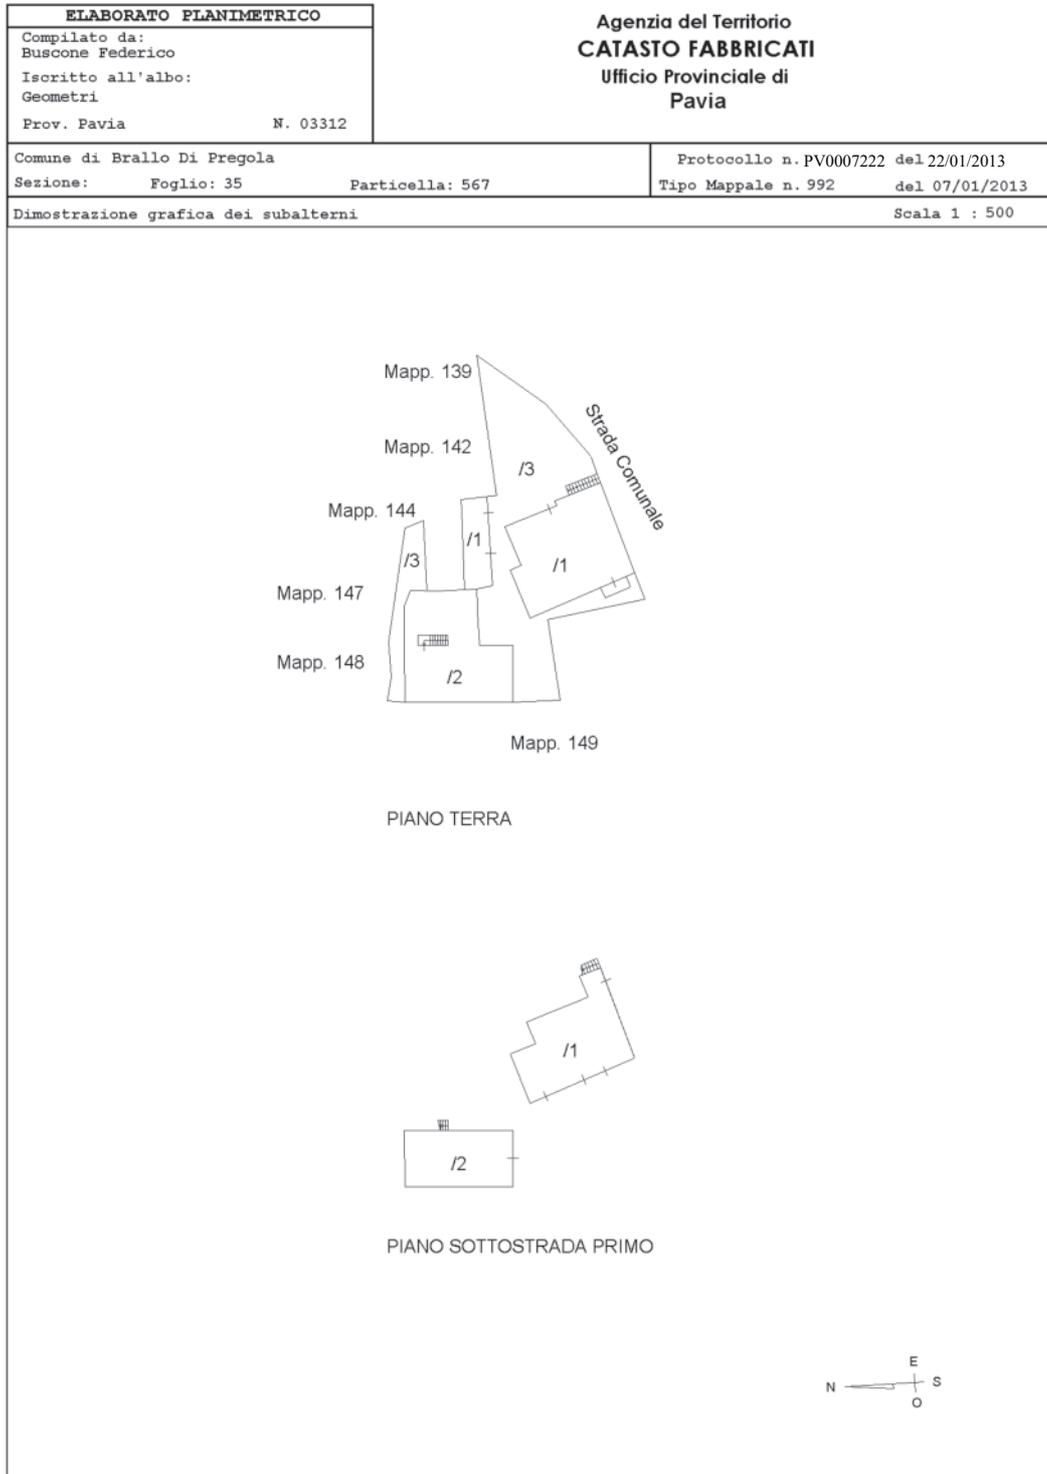



**Agenzia del Territorio
CATASTO FABBRICATI
Ufficio Provinciale di
Pavia**

Dichiarazione protocollo n. PV0007222 del 22/01/2013

Planimetria di u.i.u. in Comune di Brallo Di Pregola

Via Frazione Collistano

civ. 10

Identificativi Catastali:

Sezione:

Foglio: 35

Particella: 567

Subalterno: 1

Compilata da:

Buscone Federico

Iscritto all'albo:

Geometri


Prov. Pavia

N. 03312

Scheda n. 1

Scala 1:200

SCHEDA MG N. 0250760

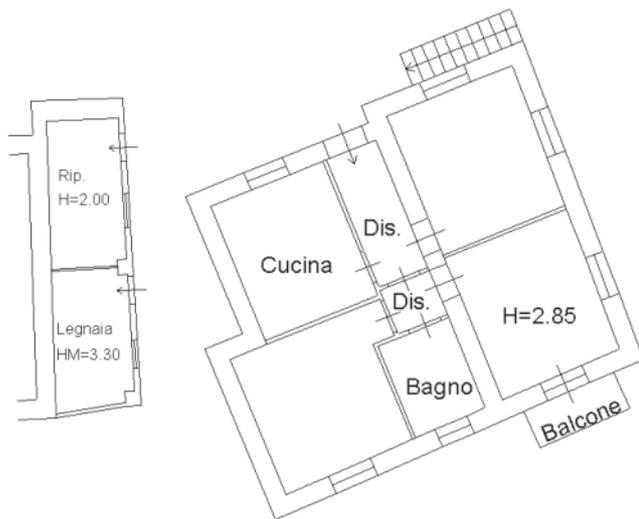

PIANO TERRA



PIANO SOTTOSTRADA PRIMO



Ultima planimetria in atti



**Agenzia del Territorio
CATASTO FABBRICATI
Ufficio Provinciale di
Pavia**

Dichiarazione protocollo n. PV0007221 del 22/01/2013

Planimetria di u.i.u. in Comune di Brallo Di Pregola

Via Frazione Collistano

civ. 10

Identificativi Catastali:

Sezione:

Foglio: 35

Particella: 567

Subalterno: 2

Compilata da:

Buscone Federico

Iscritto all'albo:

Geometri


Prov. Pavia

N. 03312

Scheda n. 1

Scala 1:200

SCHEDA MG N. 0250761

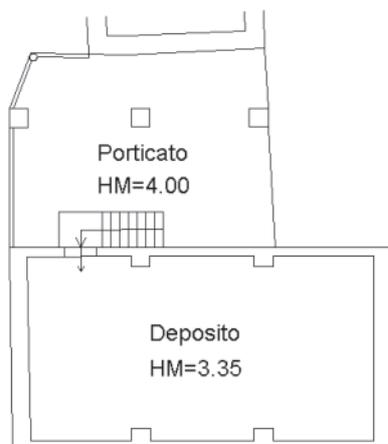

PIANO TERRA




PIANO SOTTOSTRADA PRIMO



Ultima planimetria in atti



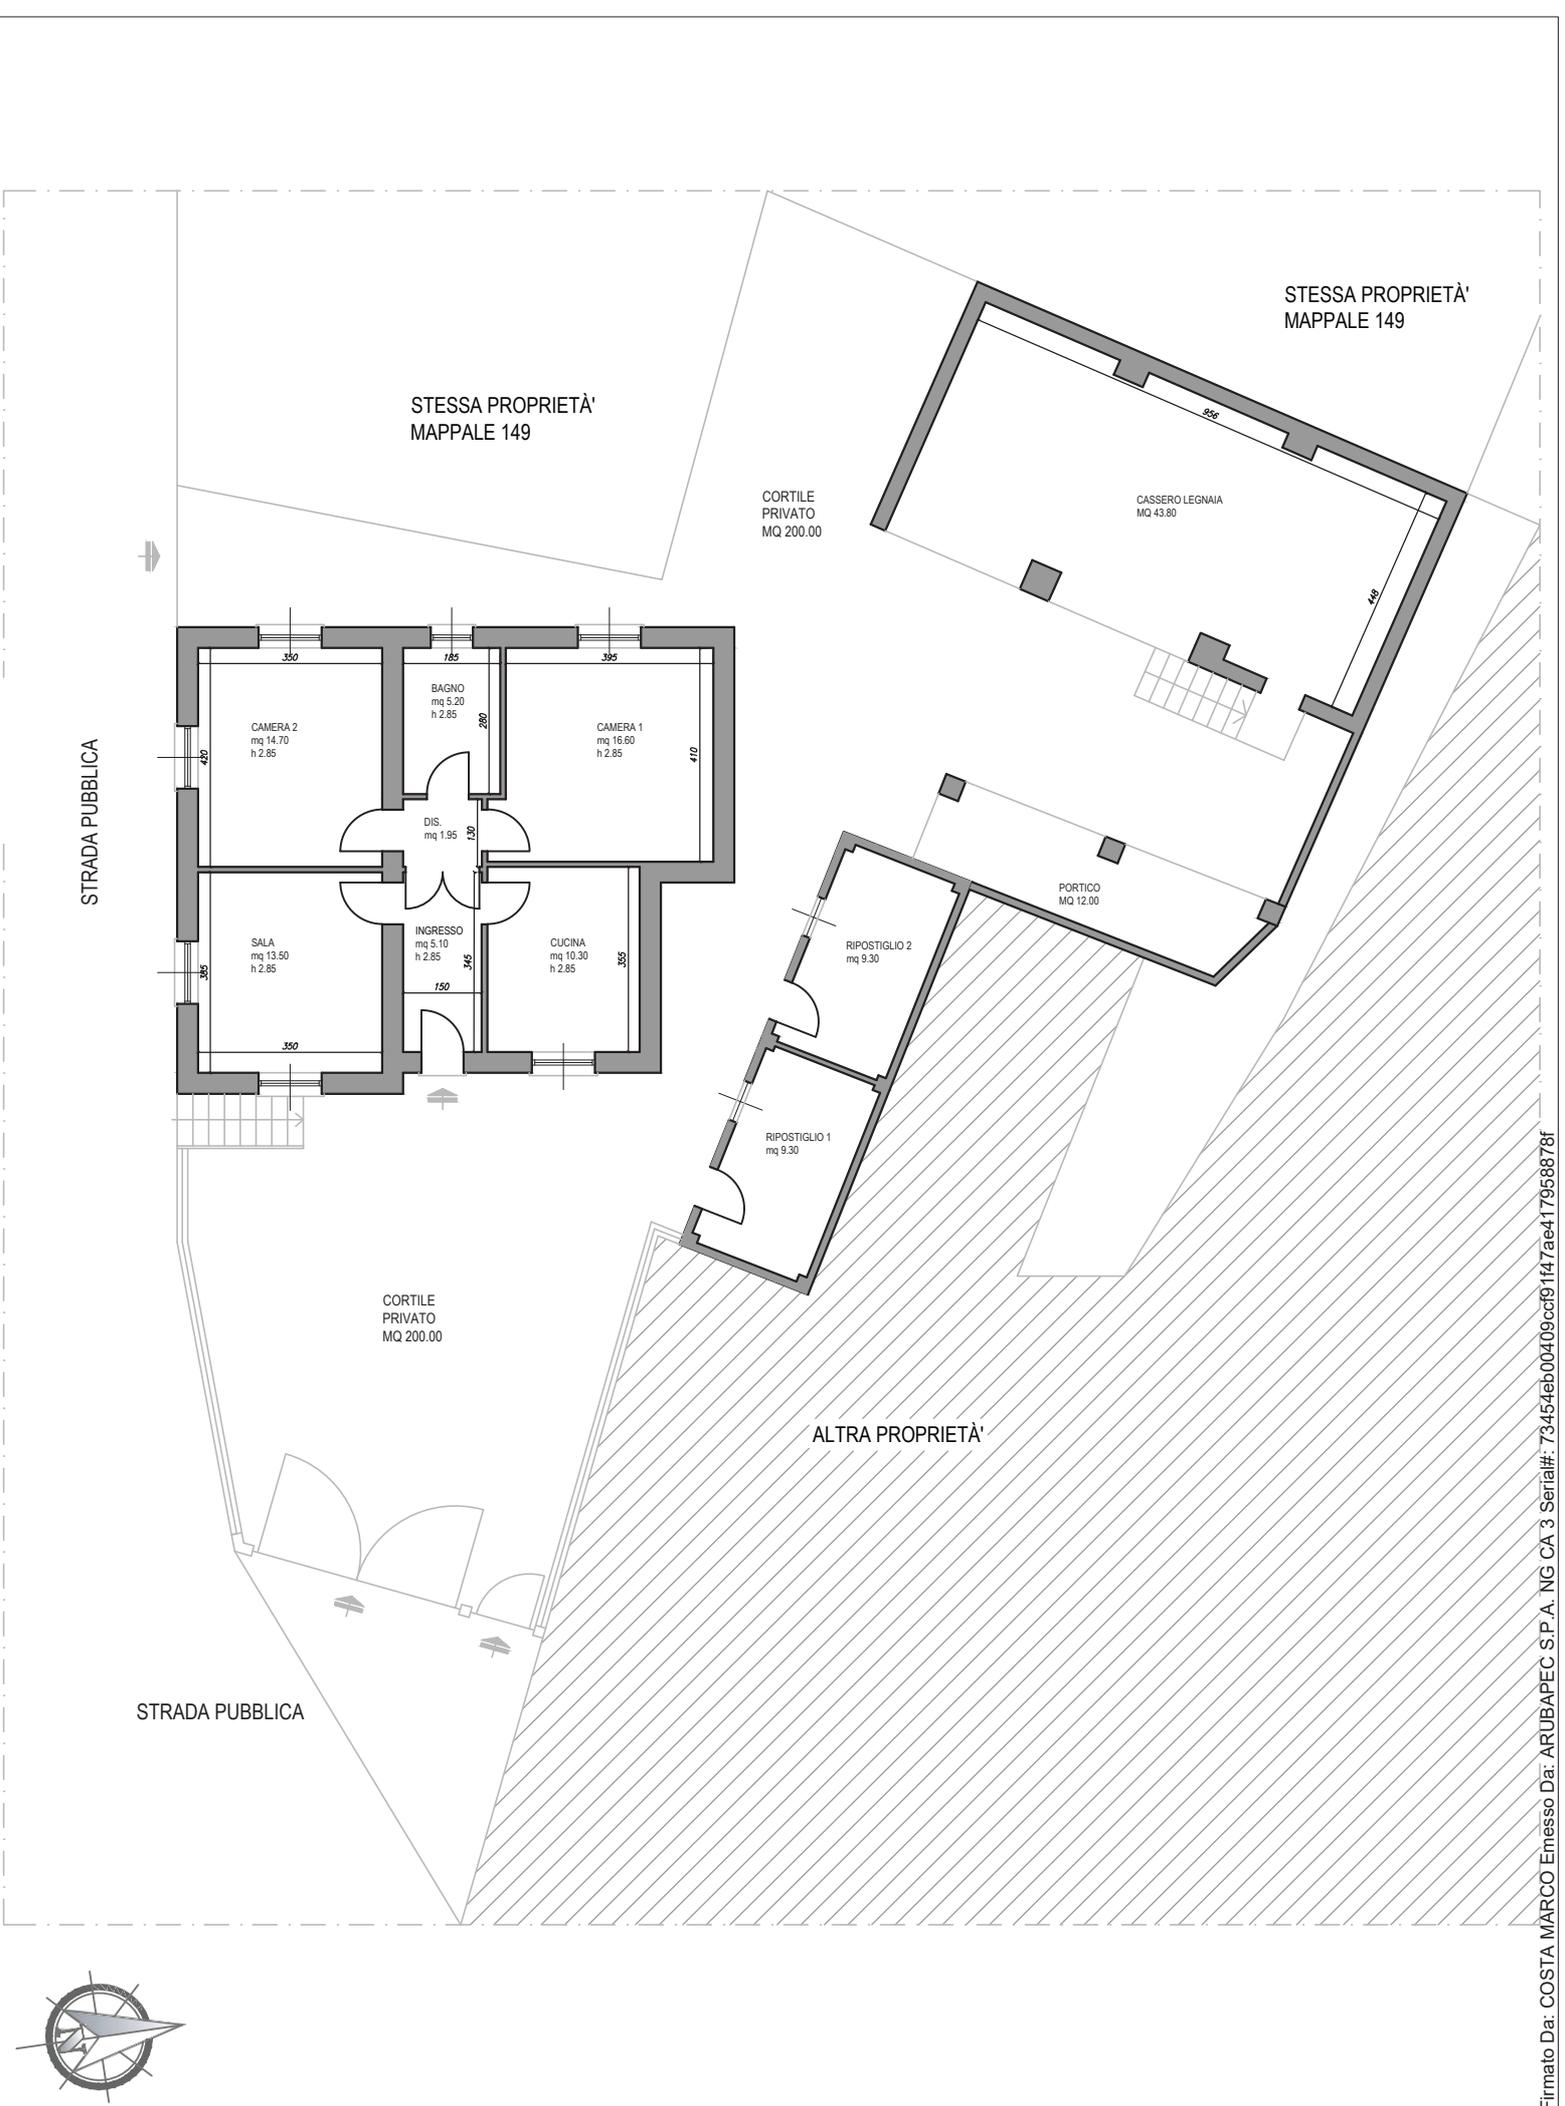


STESSA PROPRIETÀ
MAPPALE 149

STESSA PROPRIETÀ
MAPPALE 149

CORTILE
PRIVATO
MQ 200.00

CASSERO LEGNAIA
MQ 43.80

STRADA PUBBLICA

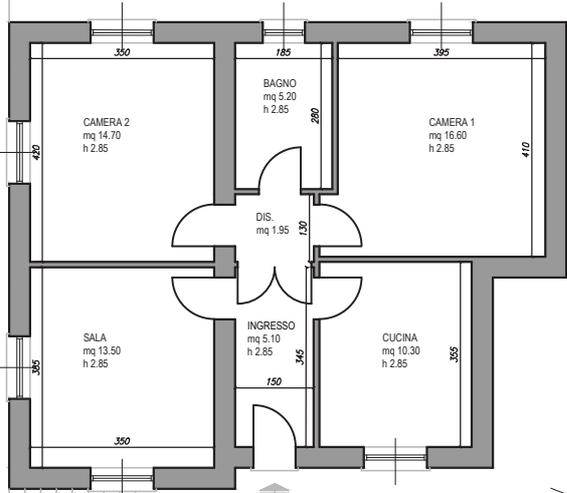

PORTICO
MQ 12.00


RIPOSTIGLIO 2
mq 9.30

RIPOSTIGLIO 1
mq 9.30


CORTILE
PRIVATO
MQ 200.00

ALTRA PROPRIETÀ'

STRADA PUBBLICA

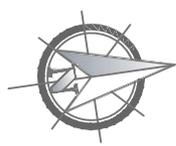


Firmato Da: COSTA MARCO Emesso Da: ARUBAPEC S.P.A. NG CA 3 Serial#: 73454eb00409cc91147ae417958878f

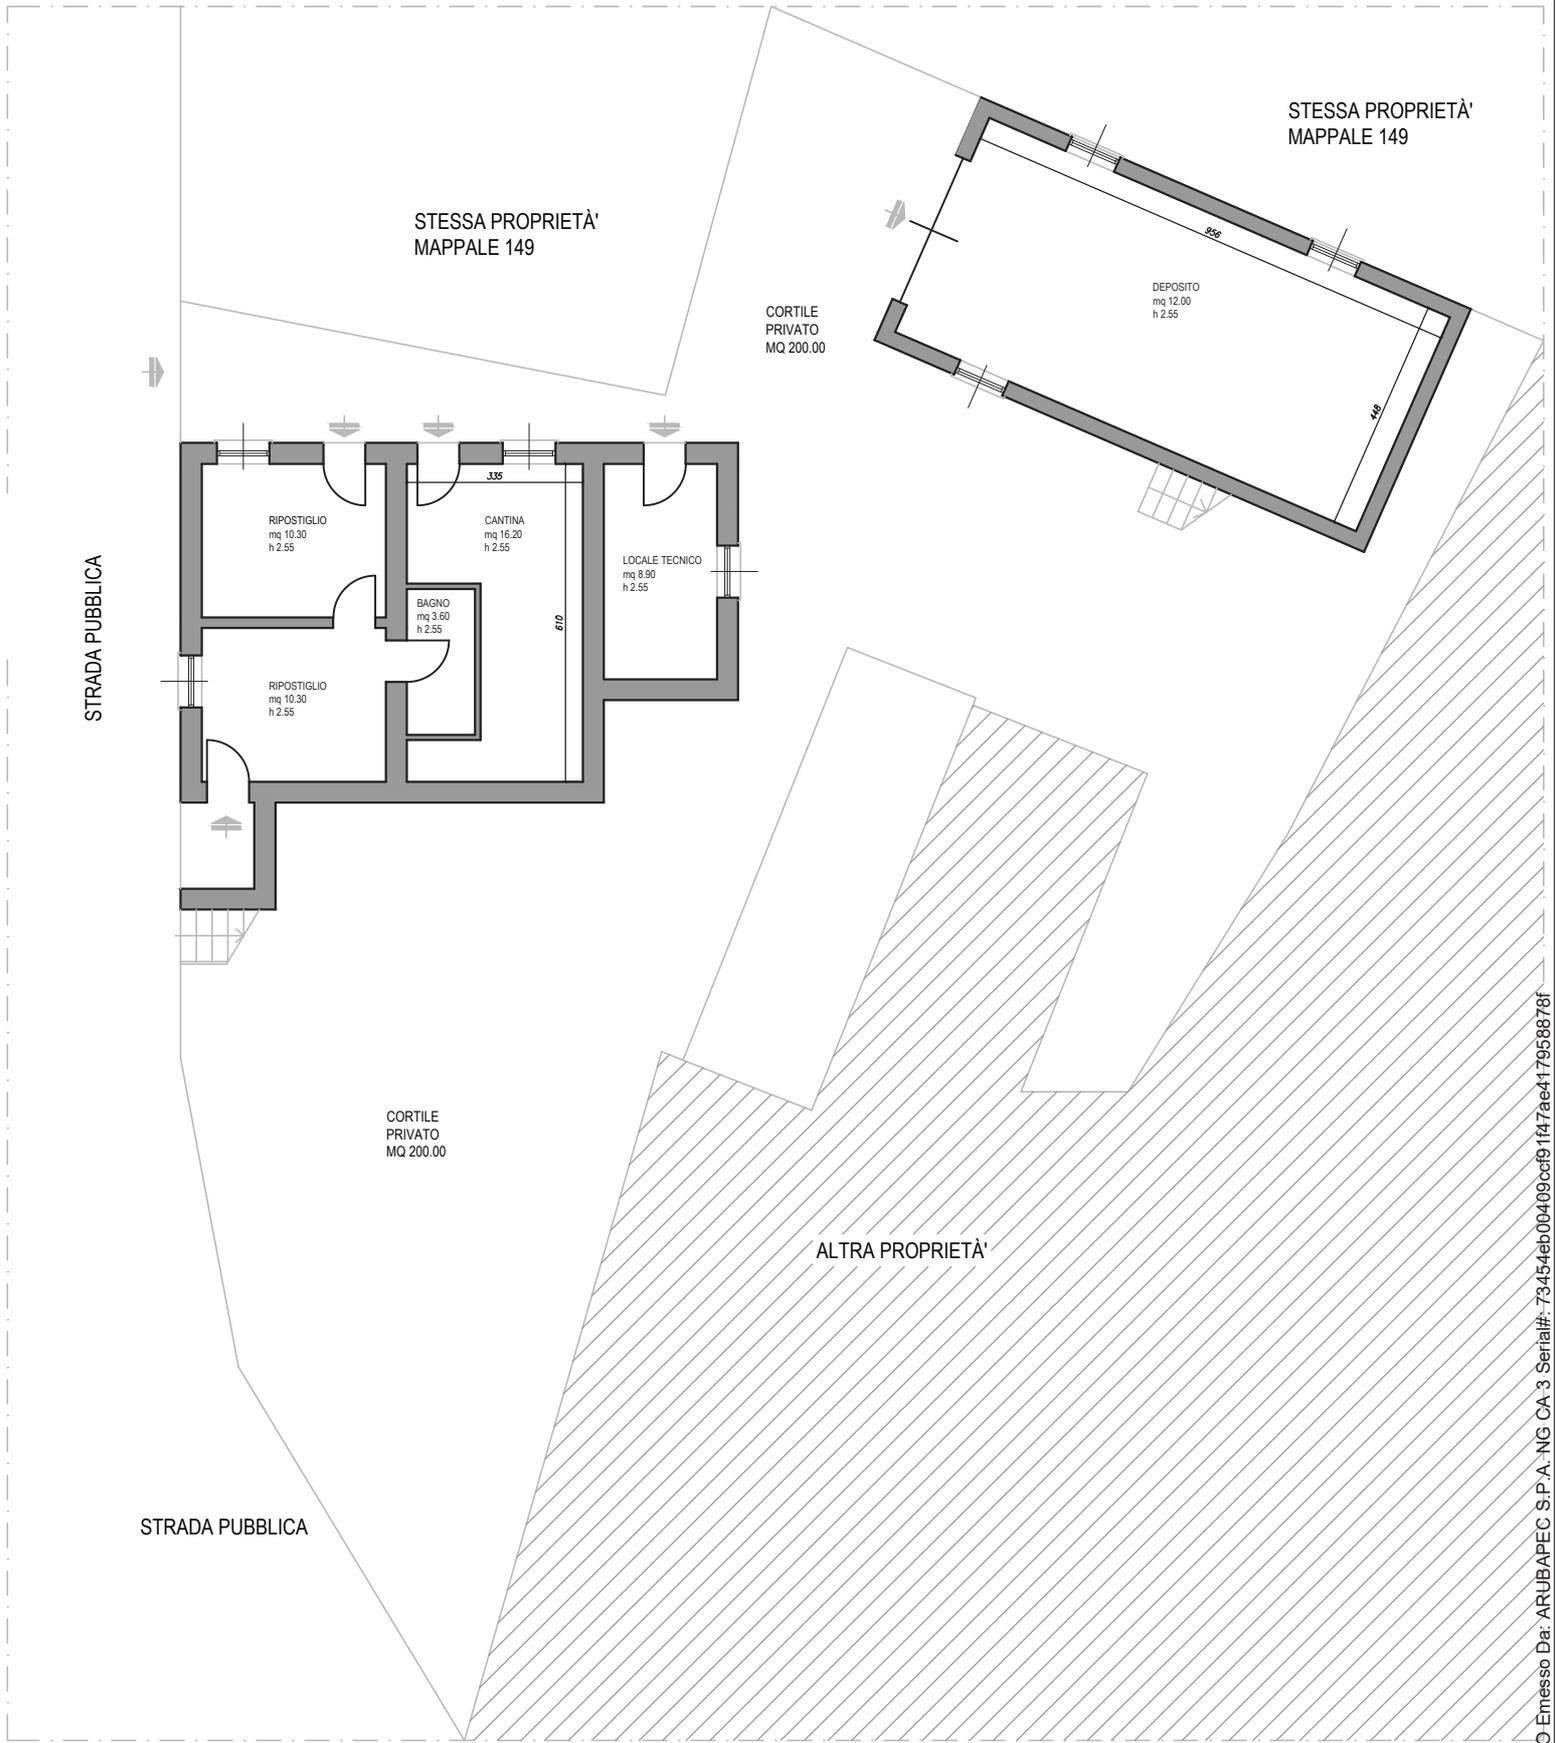




Firmato Da: COSTA MARCO Emesso Da: ARUBAPEC S.P.A. NG CA 3 Serial#: 73454eb00409cc191147ae417958878f

STESSA PROPRIETÀ'
MAPPALE 149

CO
PR
MQ

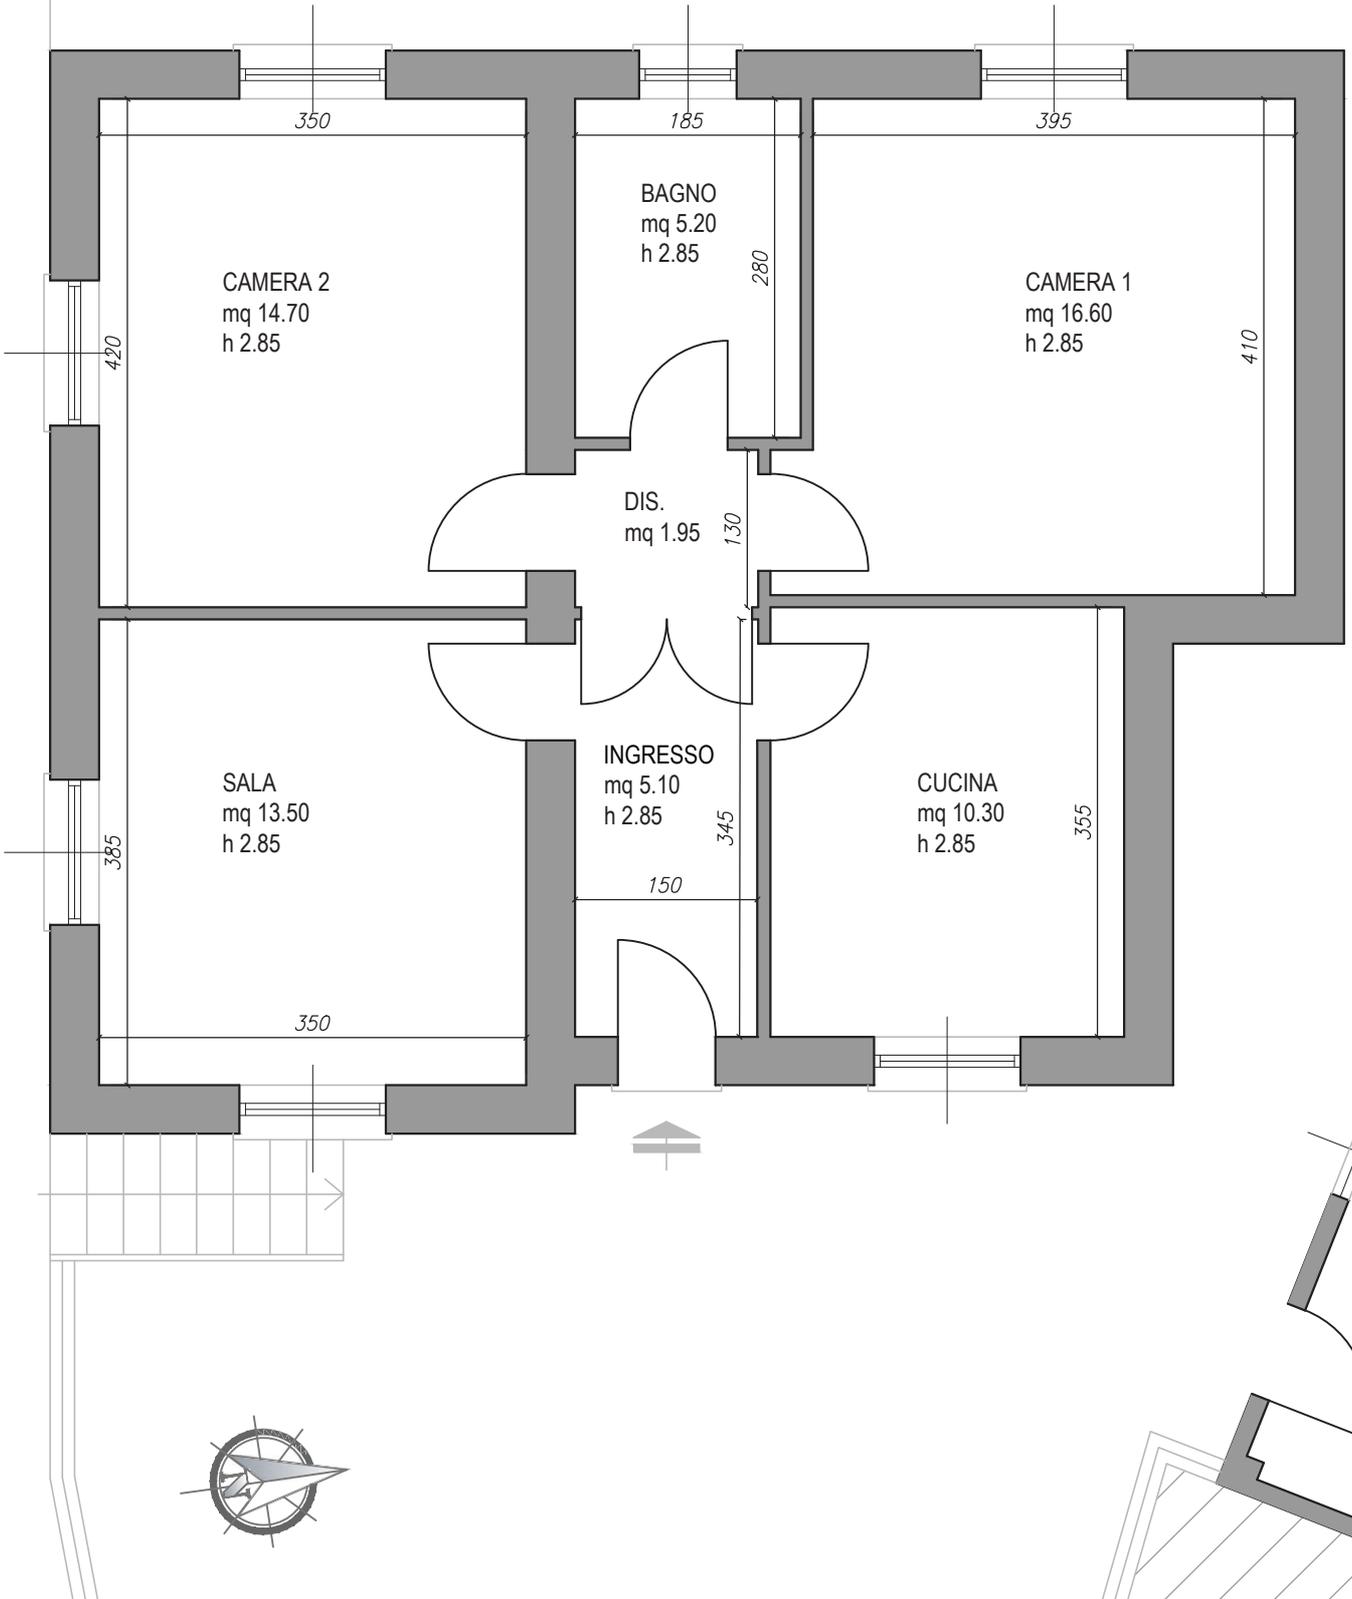

Firmato Da: COSTA MARCO Emesso Da: ARUBAPEC S.P.A. NG CA.3/Sy/lat#: 73454eb00409ccf91f47ae417958878f

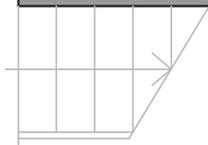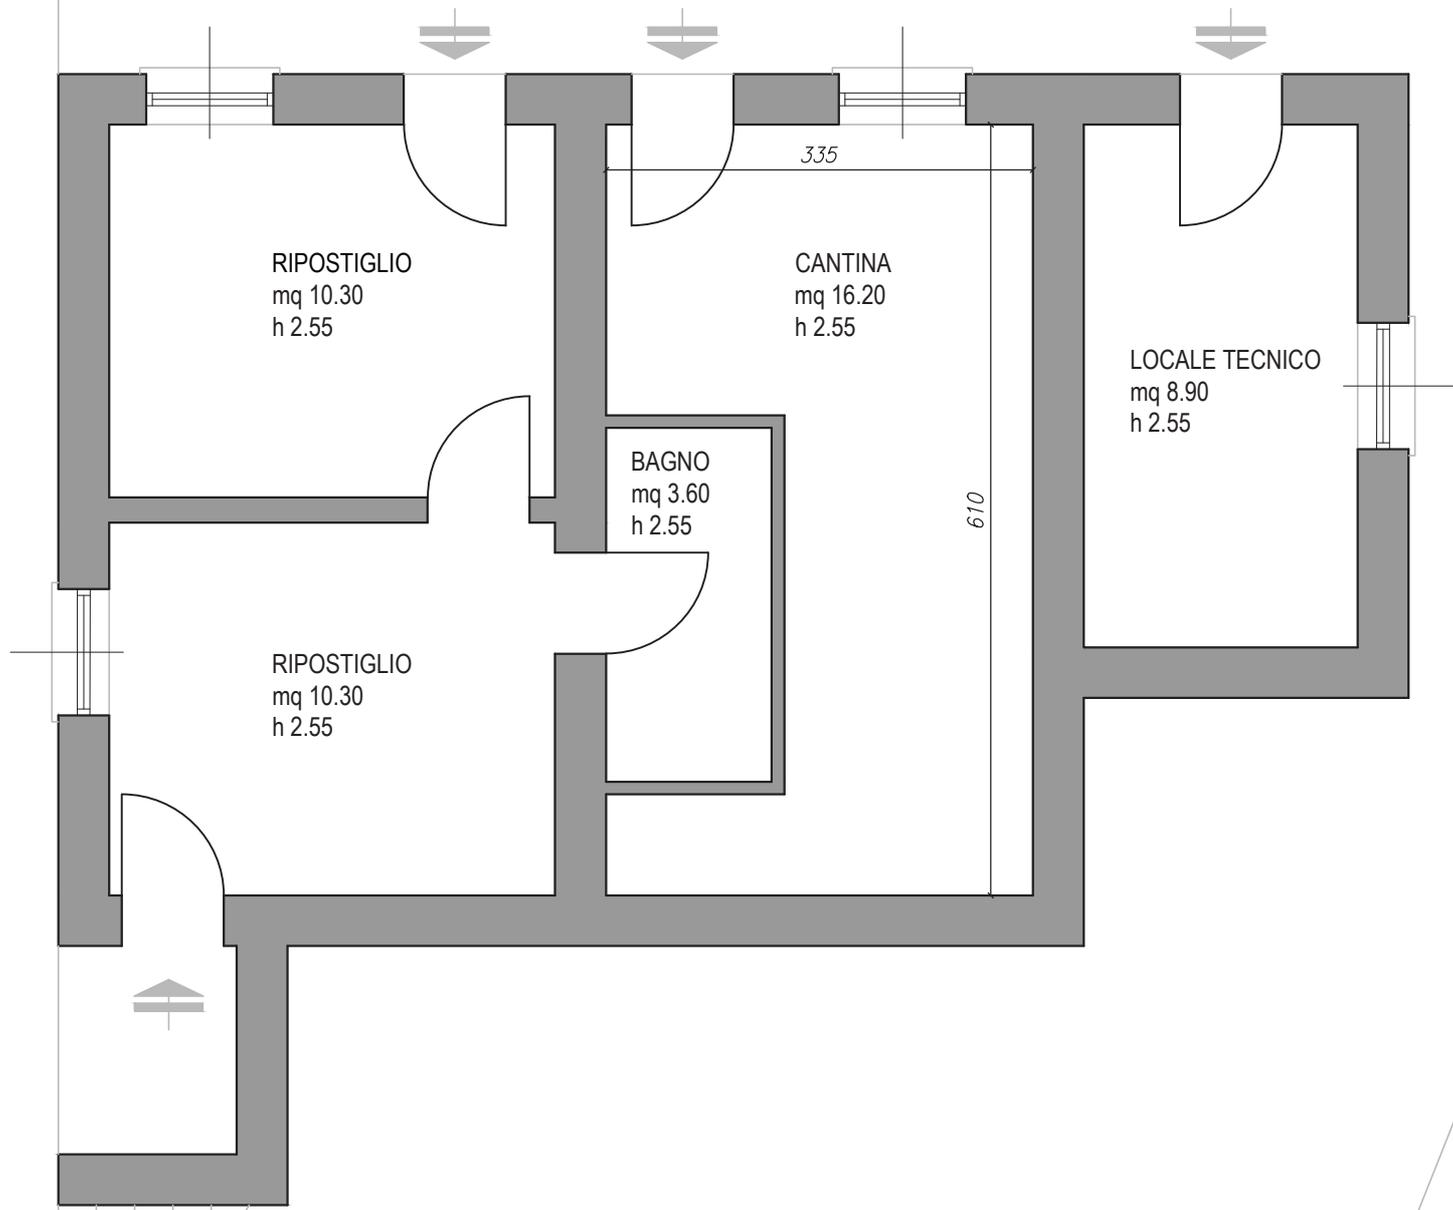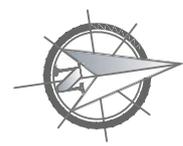

CORTILE






STESSA PROPRIETÀ'
MAPPALE 149

CORTILE
PRIVATO
MQ 200.00

CASSERO LEGNAIA
MQ 43.80

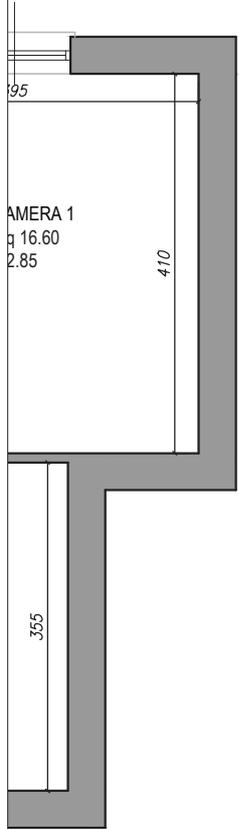

PORTICO
MQ 12.00

RIPOSTIGLIO 2
mq 9.30

RIPOSTIGLIO 1
mq 9.30

956

448

Firmato Da: COSTA MARCO Emesso Da: ARUBAPEC S.P.A. NG CA 3 Serial#: 73454eb00409cc91147aed17958878f

