



DISEGNI STATO ATTUALE


STATO ATTUALE
PIANO TERRA
H mt 2.40

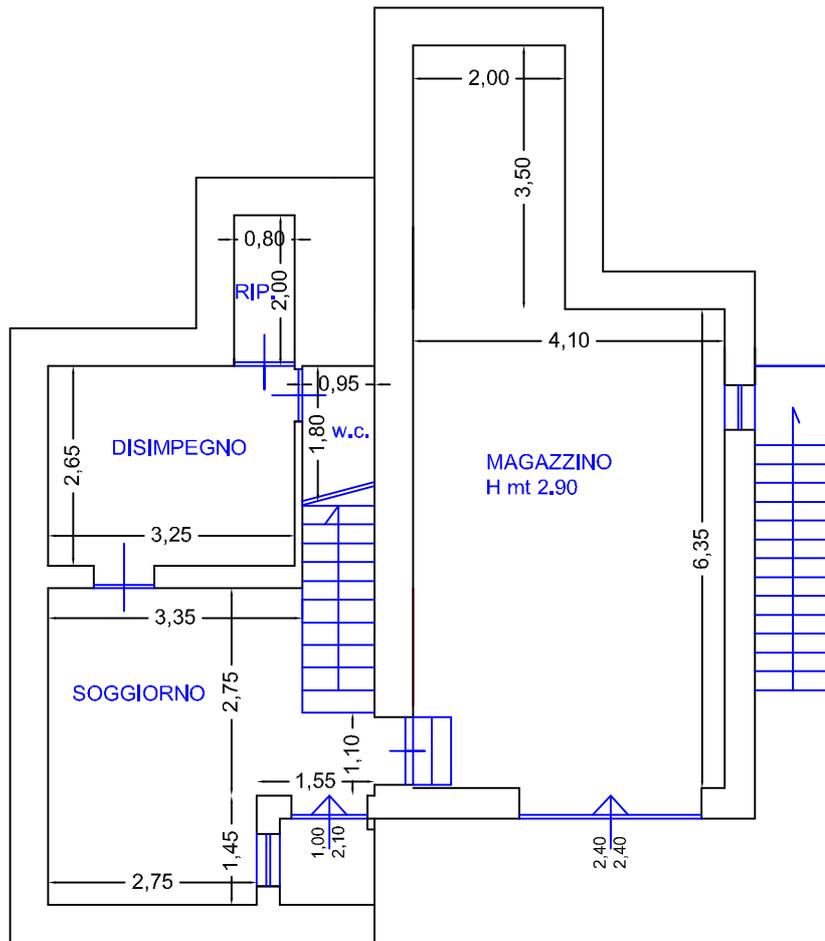


Scala 1:100

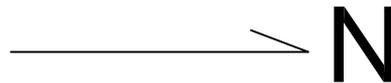


STATO ATTUALE
PIANO PRIMO

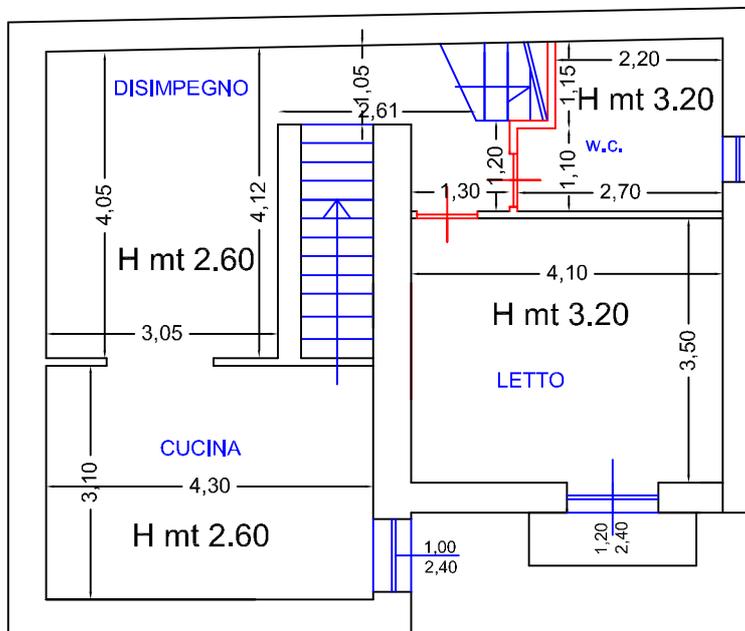

Scala 1:100

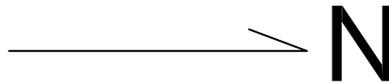

STATO ATTUALE
PIANO SECONDO
H mt 3.30

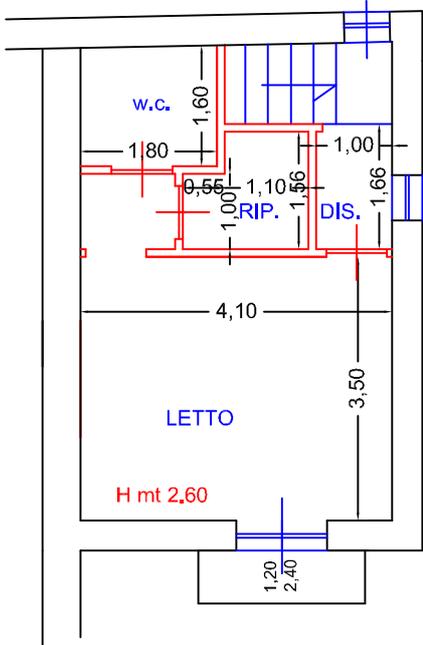

Scala 1:100



