Agenzia del Territorio
CATASTO FABBRICATI
Ufficio Provinciale di
Varese

Dichiarazione protocollo n. VA0405979 del 21/12/2009

Planimetria di u.i.u. in Comune di Gallarate

Via Angelo Curioni civ. SNC

Identificativi Catastali:
Sezione: GA
Foglio: 5
Particella: 7815
Subalterno: 18

Compilata da:
[redacted]
Iscritto all'albo:
Geometri
Prov. Varese N. 2982

Scheda n. 1 Scala 1:200

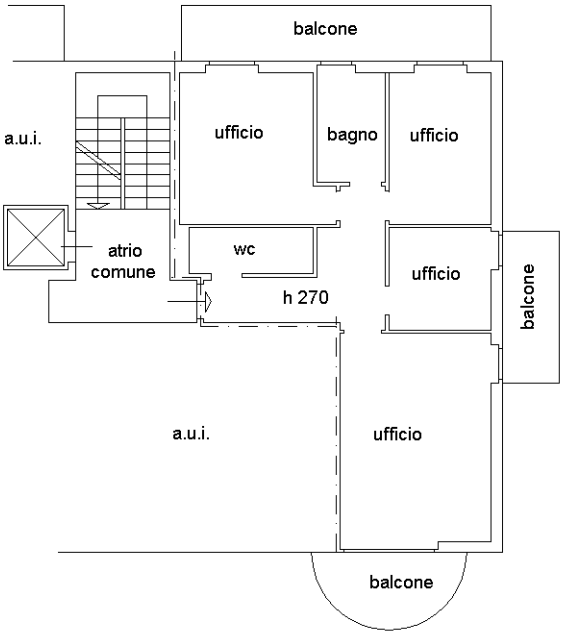

PIANO PRIMO

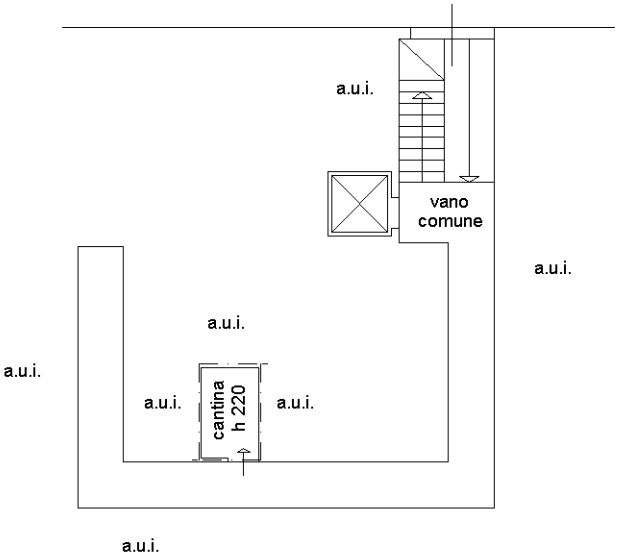

PIANO INTERRATO S1

N

Ultima planimetria in atti

Catasto dei Fabbricati - Situazione al 31/05/2021 - Comune di GALLARATE (D869) - < Sez.Urb.: GA - Foglio: 5 - Particella: 7815 - Subalterno: 18 >
VIA ANGELO CURIONI SNC piano: S1-1;