


PIANO TERRA

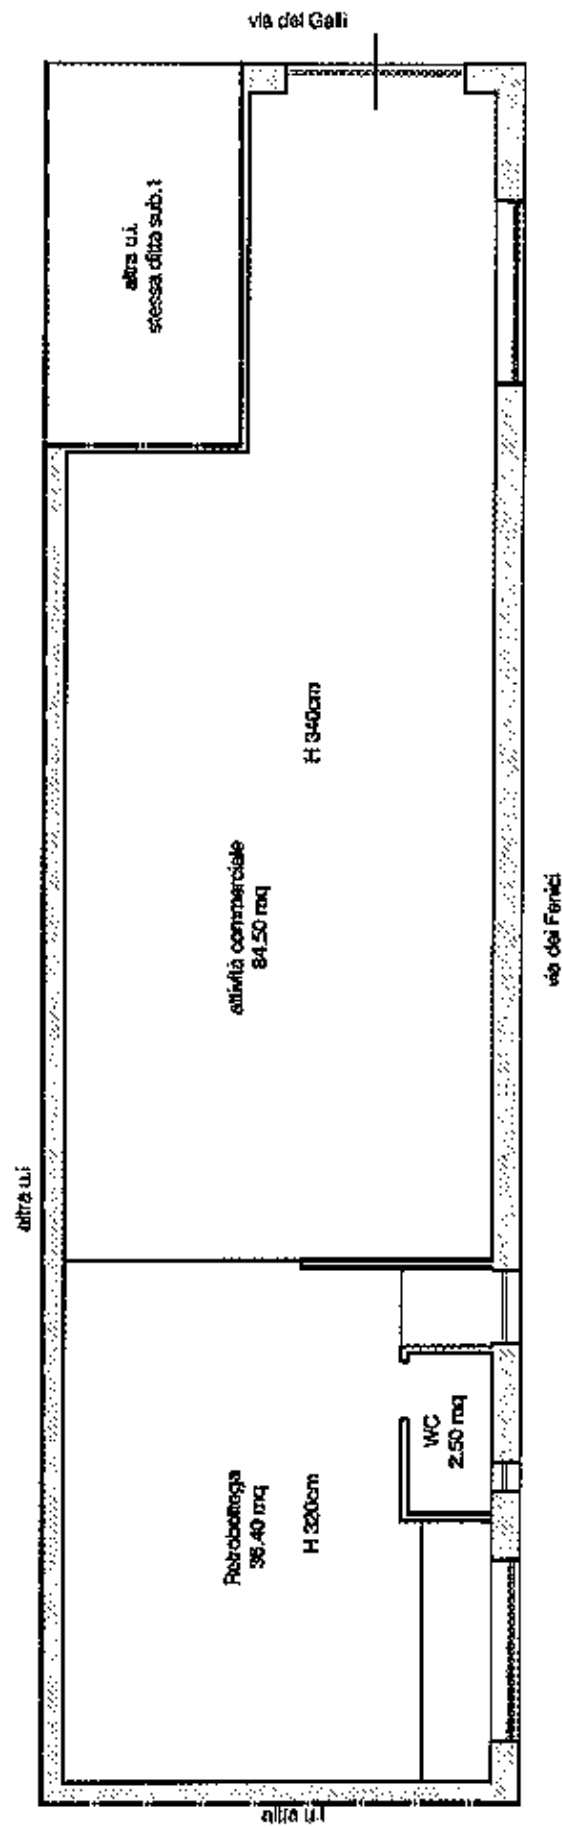

tavola

3

comune

SAN NICANDRO GARGANICO (FG)

da catastal

Foglio 55, p.lla 2127, sub. 2

progetto

RILIEVO PLANIMETRICO DELLO STATO DI FATTO

VIA

del Galli n.8

maddalen Orlo chietto

via S. Pertini 15 | 71019 Vieste | FG
via Masimiliano 25 | 20134 MILANO
cel. 849 | 4928730

scala

1:100

PIANTA IMMOBILE D PIANO TERRA

data

03|02|2023