Agenzia del Territorio
CATASTO FABBRICATI
Ufficio Provinciale di
Genova

Dichiarazione protocollo n. GE0222561 del 29/08/2006

Planimetria di u.i.u. in Comune di Genova - Sampierdarena

Scaletta Bersaglio civ. 3

Identificativi Catastali:
Sezione: RIV
Foglio: 36
Particella: 120
Subalterno: 24

Compilata da:
Adamo Salvatore
Iscritto all'albo:
Geometri
Prov. Genova N. 3068

Scheda n. 1 Scala 1:200

PIANO SESTO

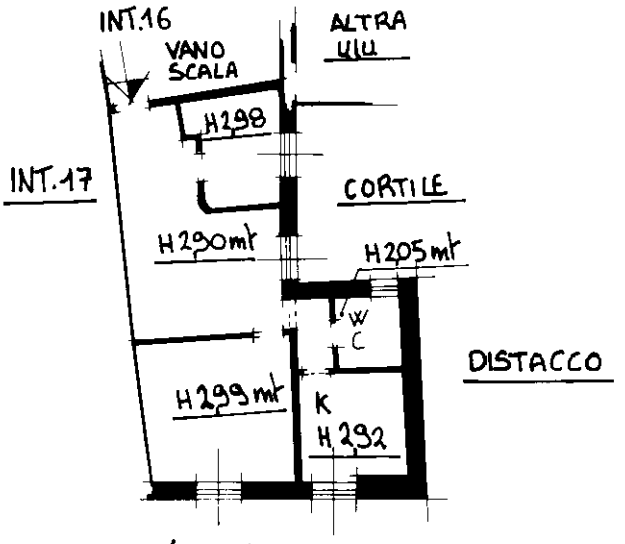

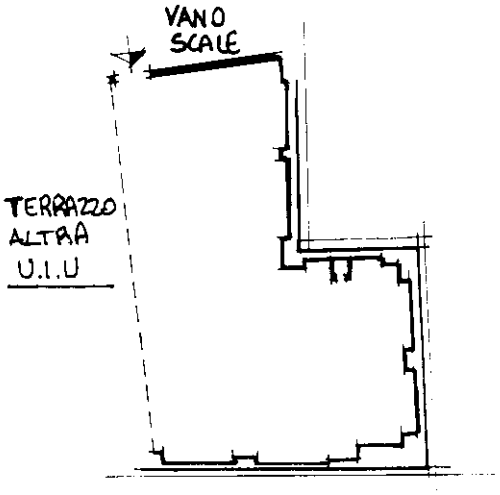

TERRAZZO

Ultima planimetria in atti

Catasto dei Fabbricati - Situazione al 12/03/2024 - Comune di GENOVA(D969R) - < Sez. urbana RIV - Foglio 36 - Particella 120 - Subalterno 24 >
Firmato DICHIARANTE BRNGNN64E55D969R QUALIFIED ELECTRONIC SIGNATURE CA 3 Serial#: 1aaeb81