

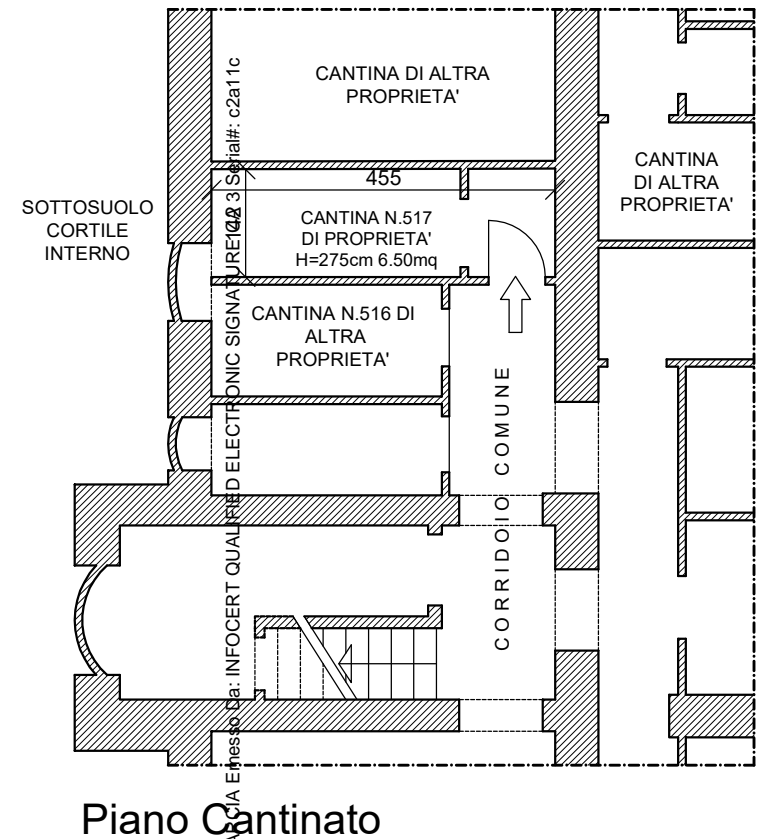


# ALLOGGIO SITO NEL COMUNE DI TORINO IN VIA REVELLO N. 4, SCALA N. 2

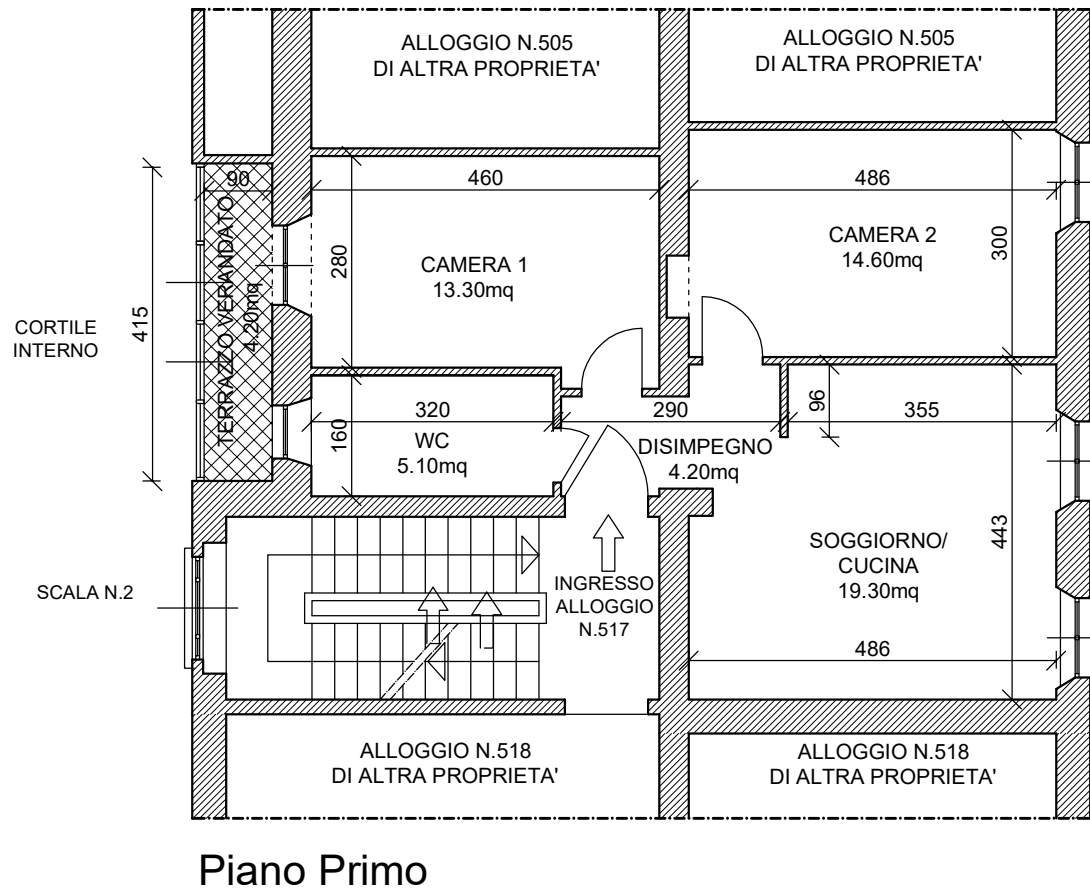

Tav 1 - Piante

Scala: 1:100

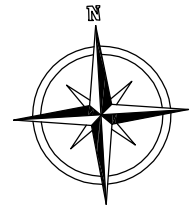