Agenzia delle Entrate
CATASTO FABBRICATI
Ufficio Provinciale di
Frosinone

Dichiarazione protocollo n. FR0050527 del 25/03/2015

Planimetria di u.i.u. in Comune di Alatri

Via Scaletta civ. 12

Identificativi Catastali:
Sezione:
Foglio: 105
Particella: 970
Subalterno: 3

Compilata da:
Farina Francesco

Iscritto all'albo:
Geometri

Prov. Frosinone N. 1173

Scheda n. 1 Scala 1:200

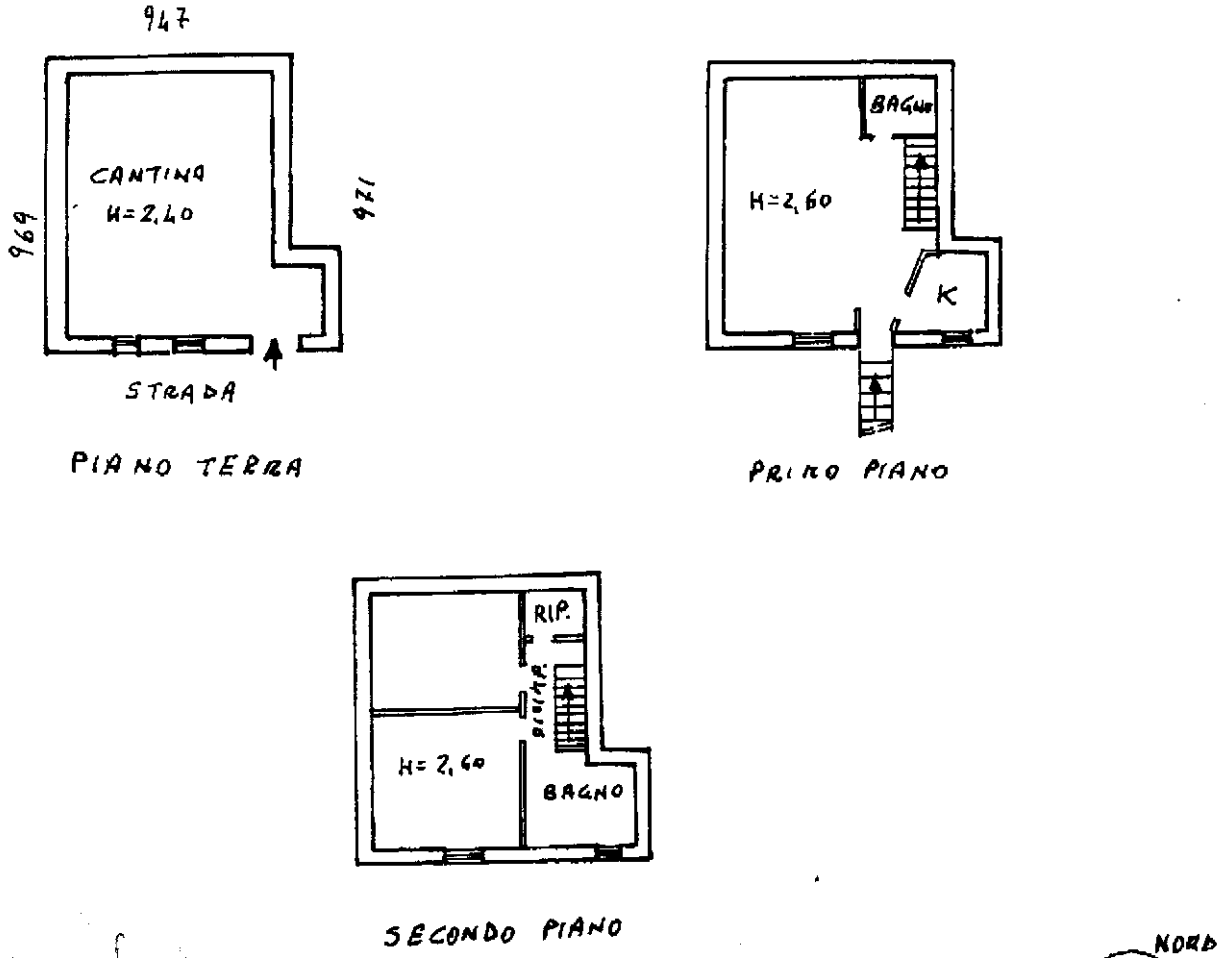

Ultima planimetria in atti

Catasto dei Fabbricati - Situazione al 10/07/2022 - Comune di ALATRI(A123) - < Foglio 105 - Particella 970 - Subalterno 3 >
Firmato Da: VICCIATI GIANLUCA Emesso Da: ARUBAPEC S.P.A. NG CA 3 Serial#: 6b81937b4f0ec6626fd3d787d2fed53b