




PIANTA PIANO TERRA - RILIEVI METRICI

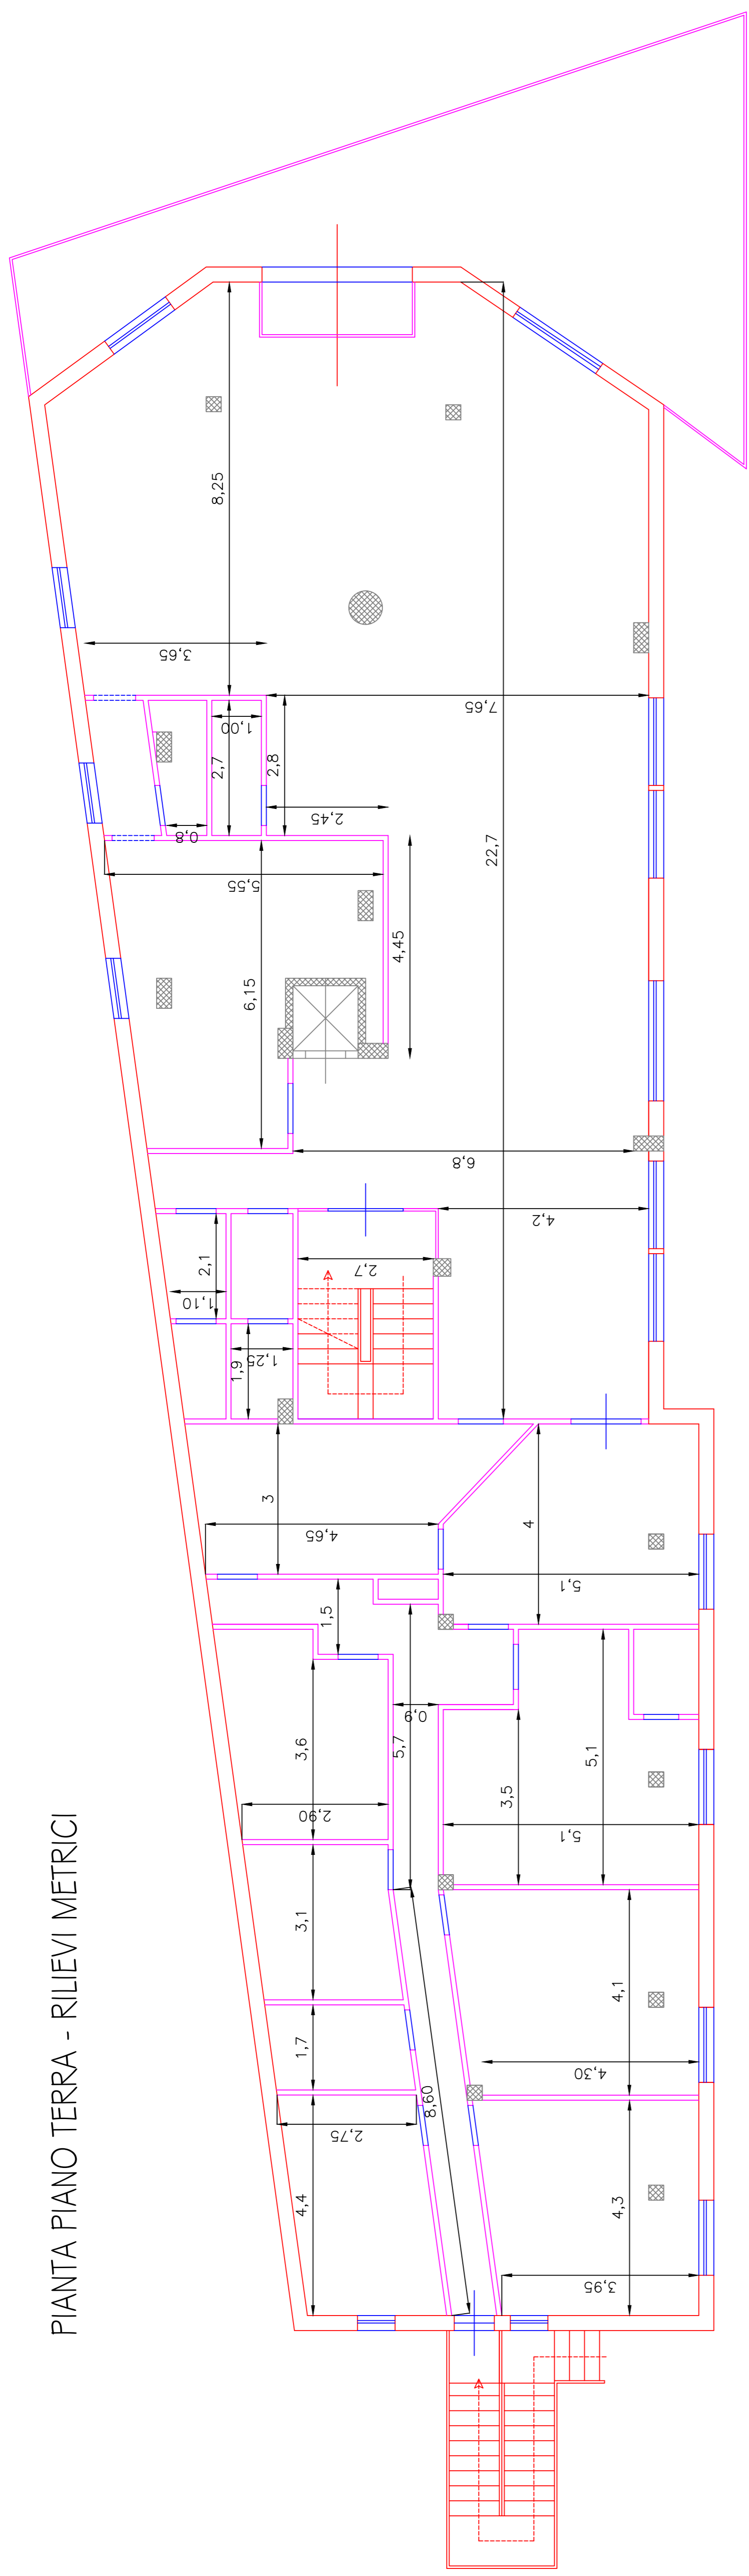


PIANTA PIANO TERRA - DESTINAZIONI D'USO - SUPERFICI

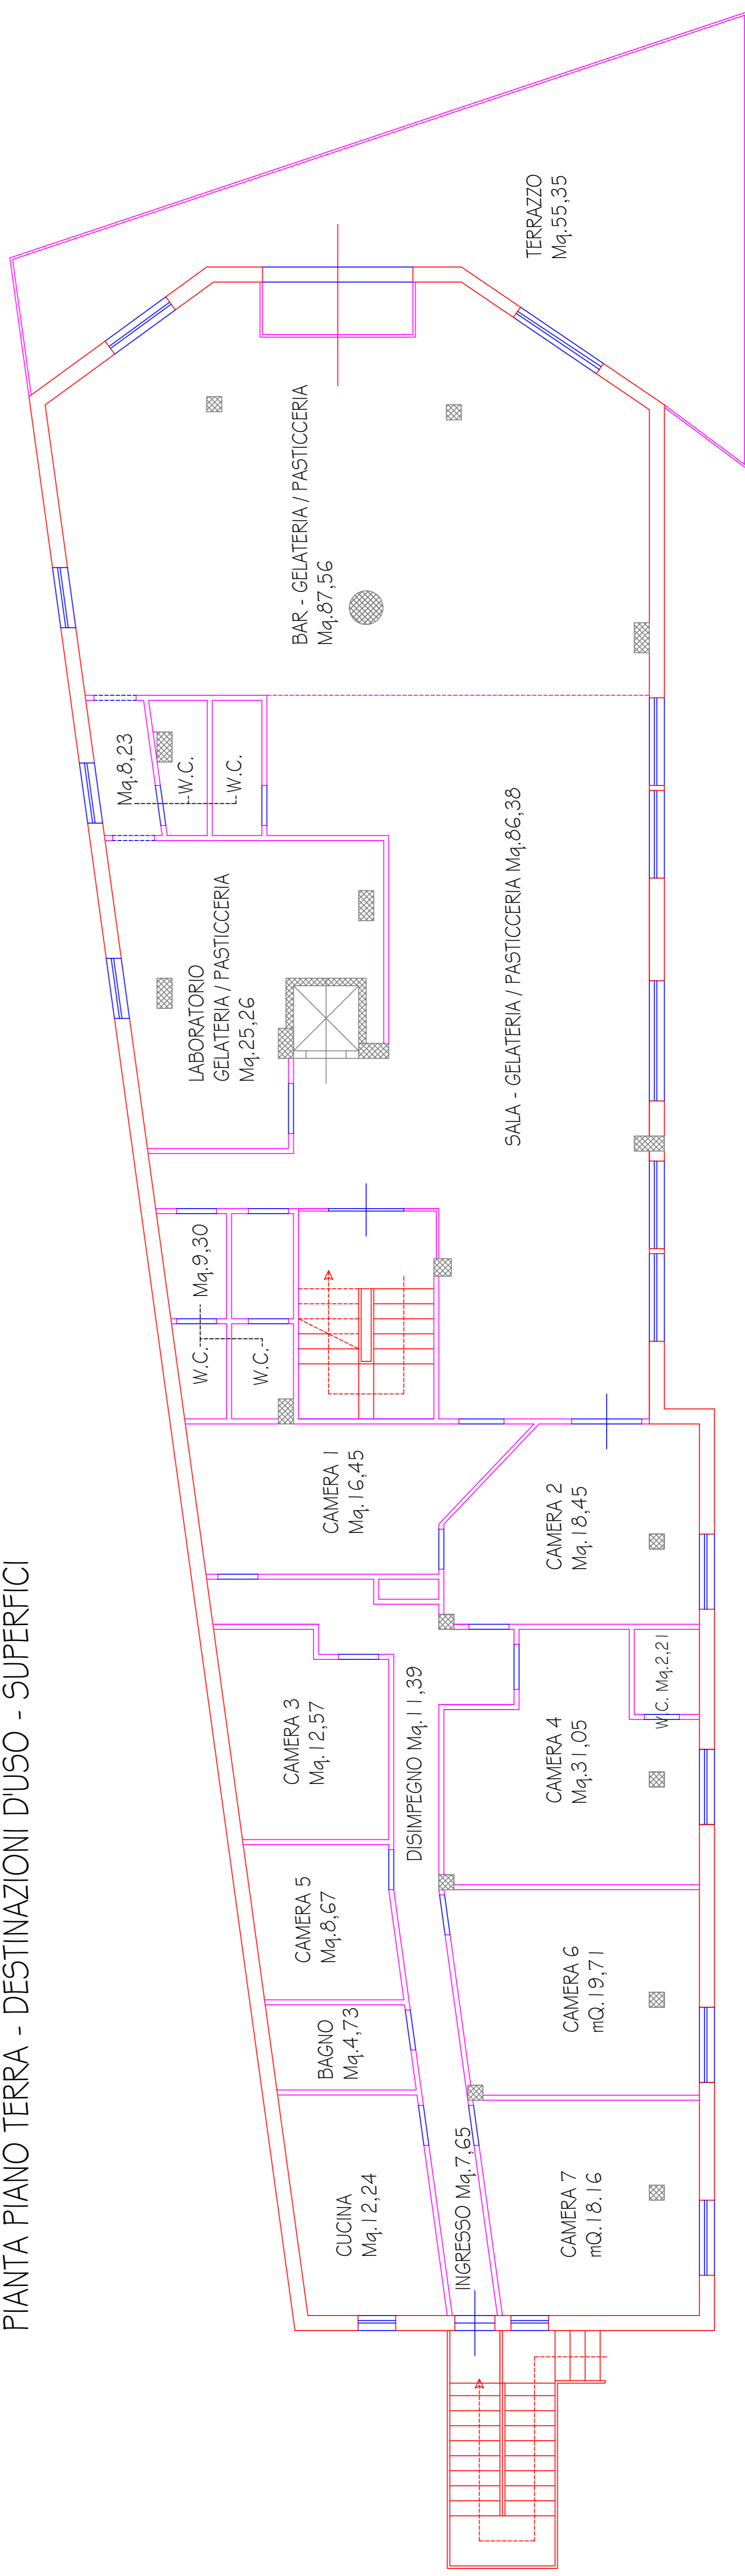


PIANTA PIANO SEMINTERRATO - RILIEVI METRICI

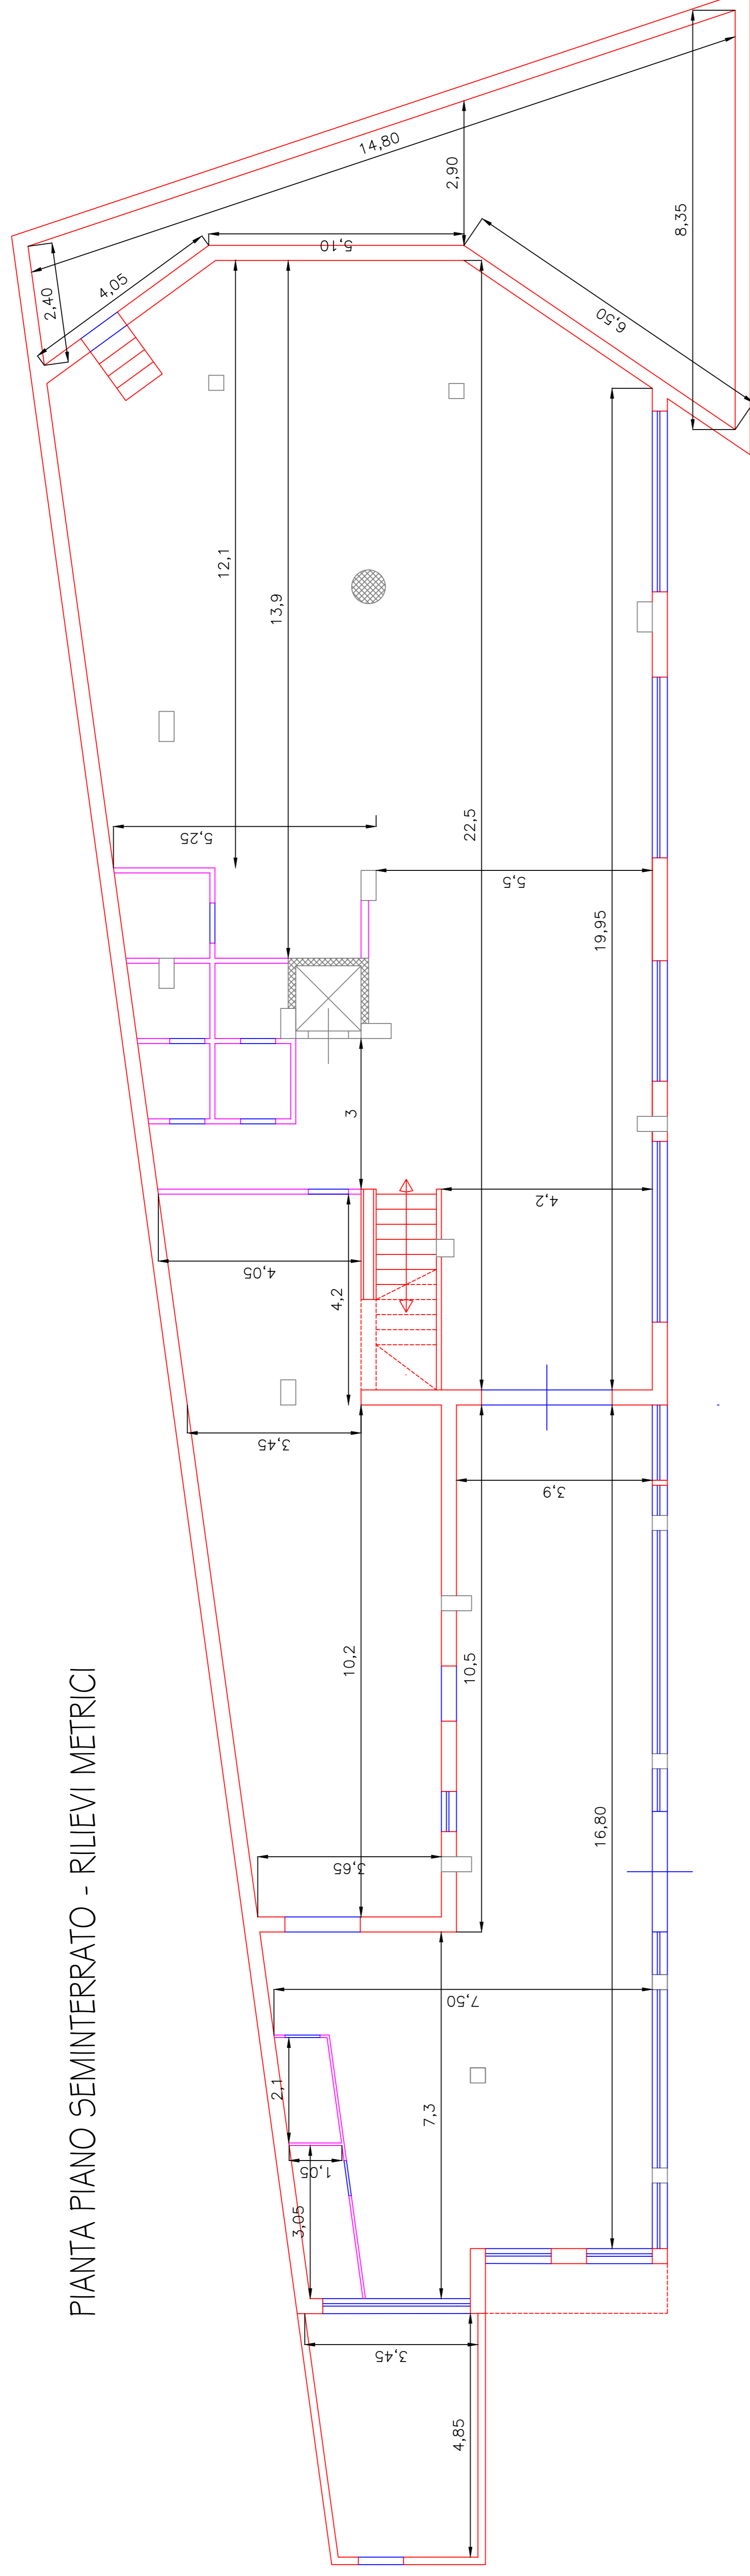


PIANTA PIANO SEMINTERRATO - DESTINAZIONI D'USO - SUPERFICI

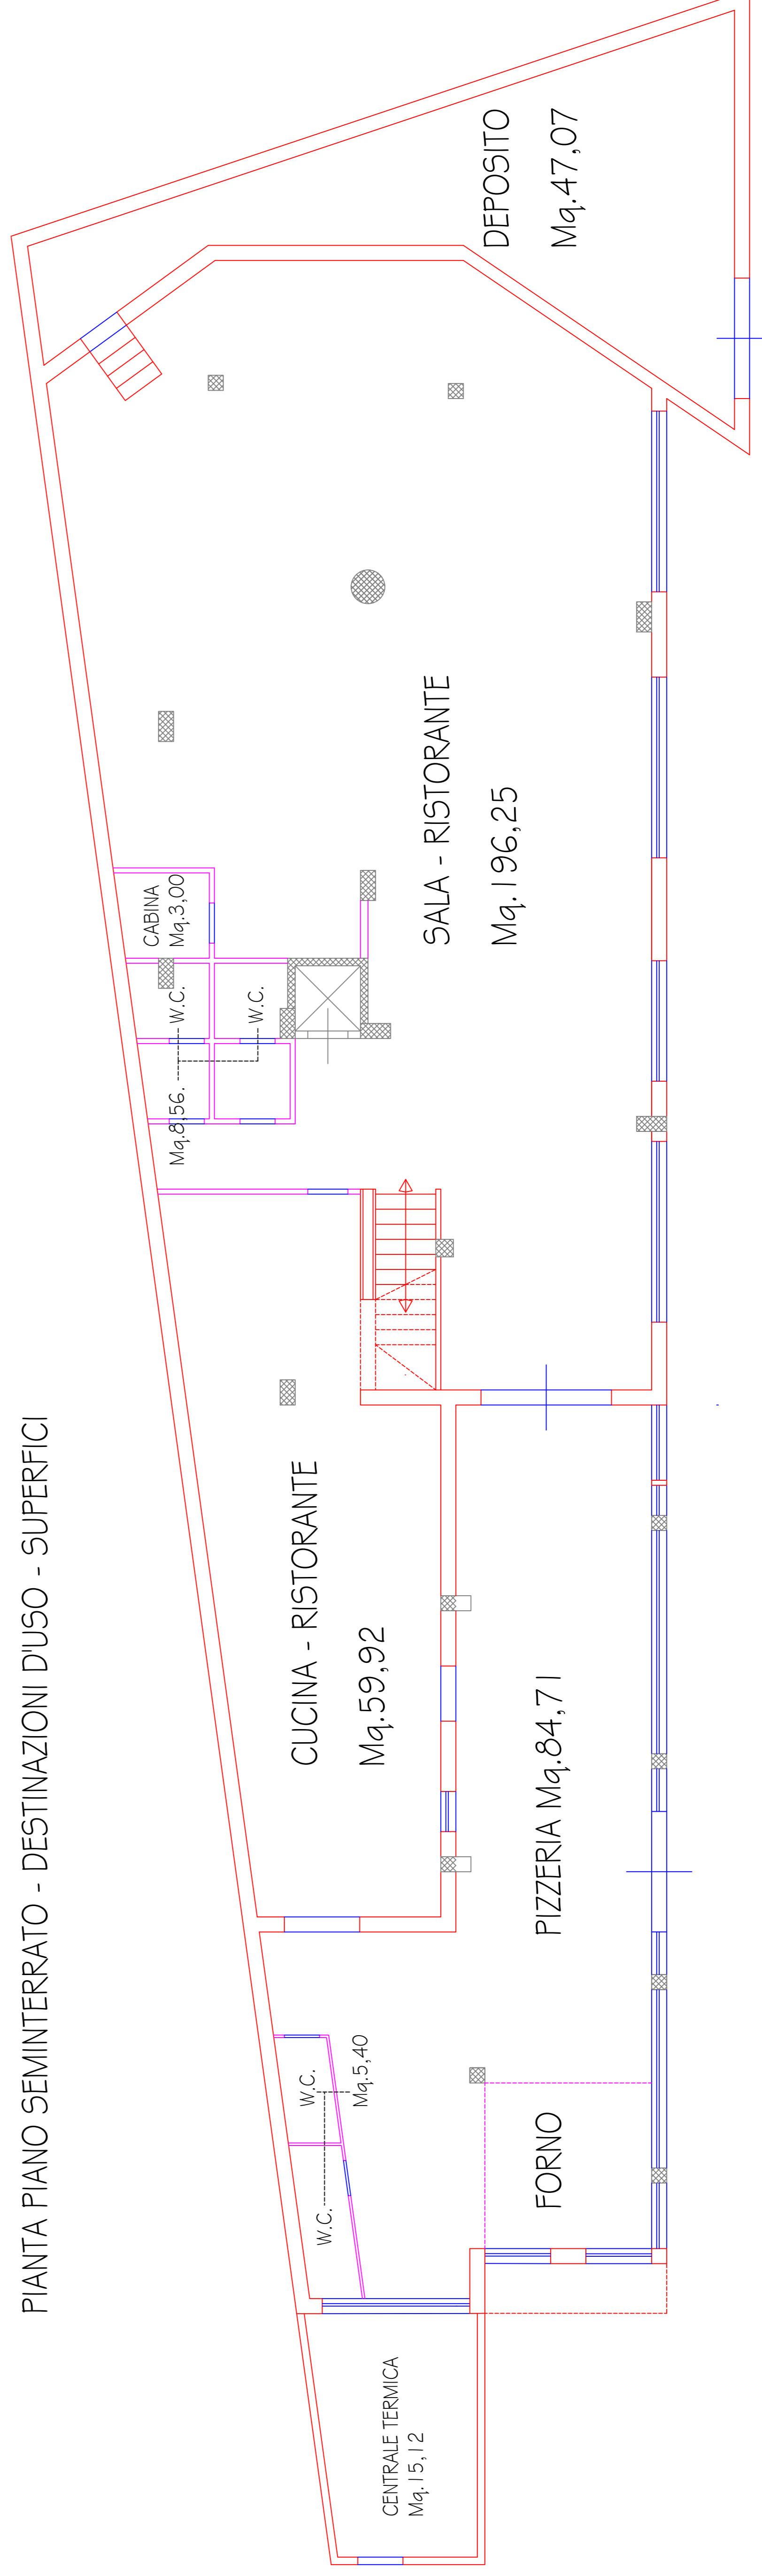


PIANTA PIANO PRIMO - RILIEVI METRICI

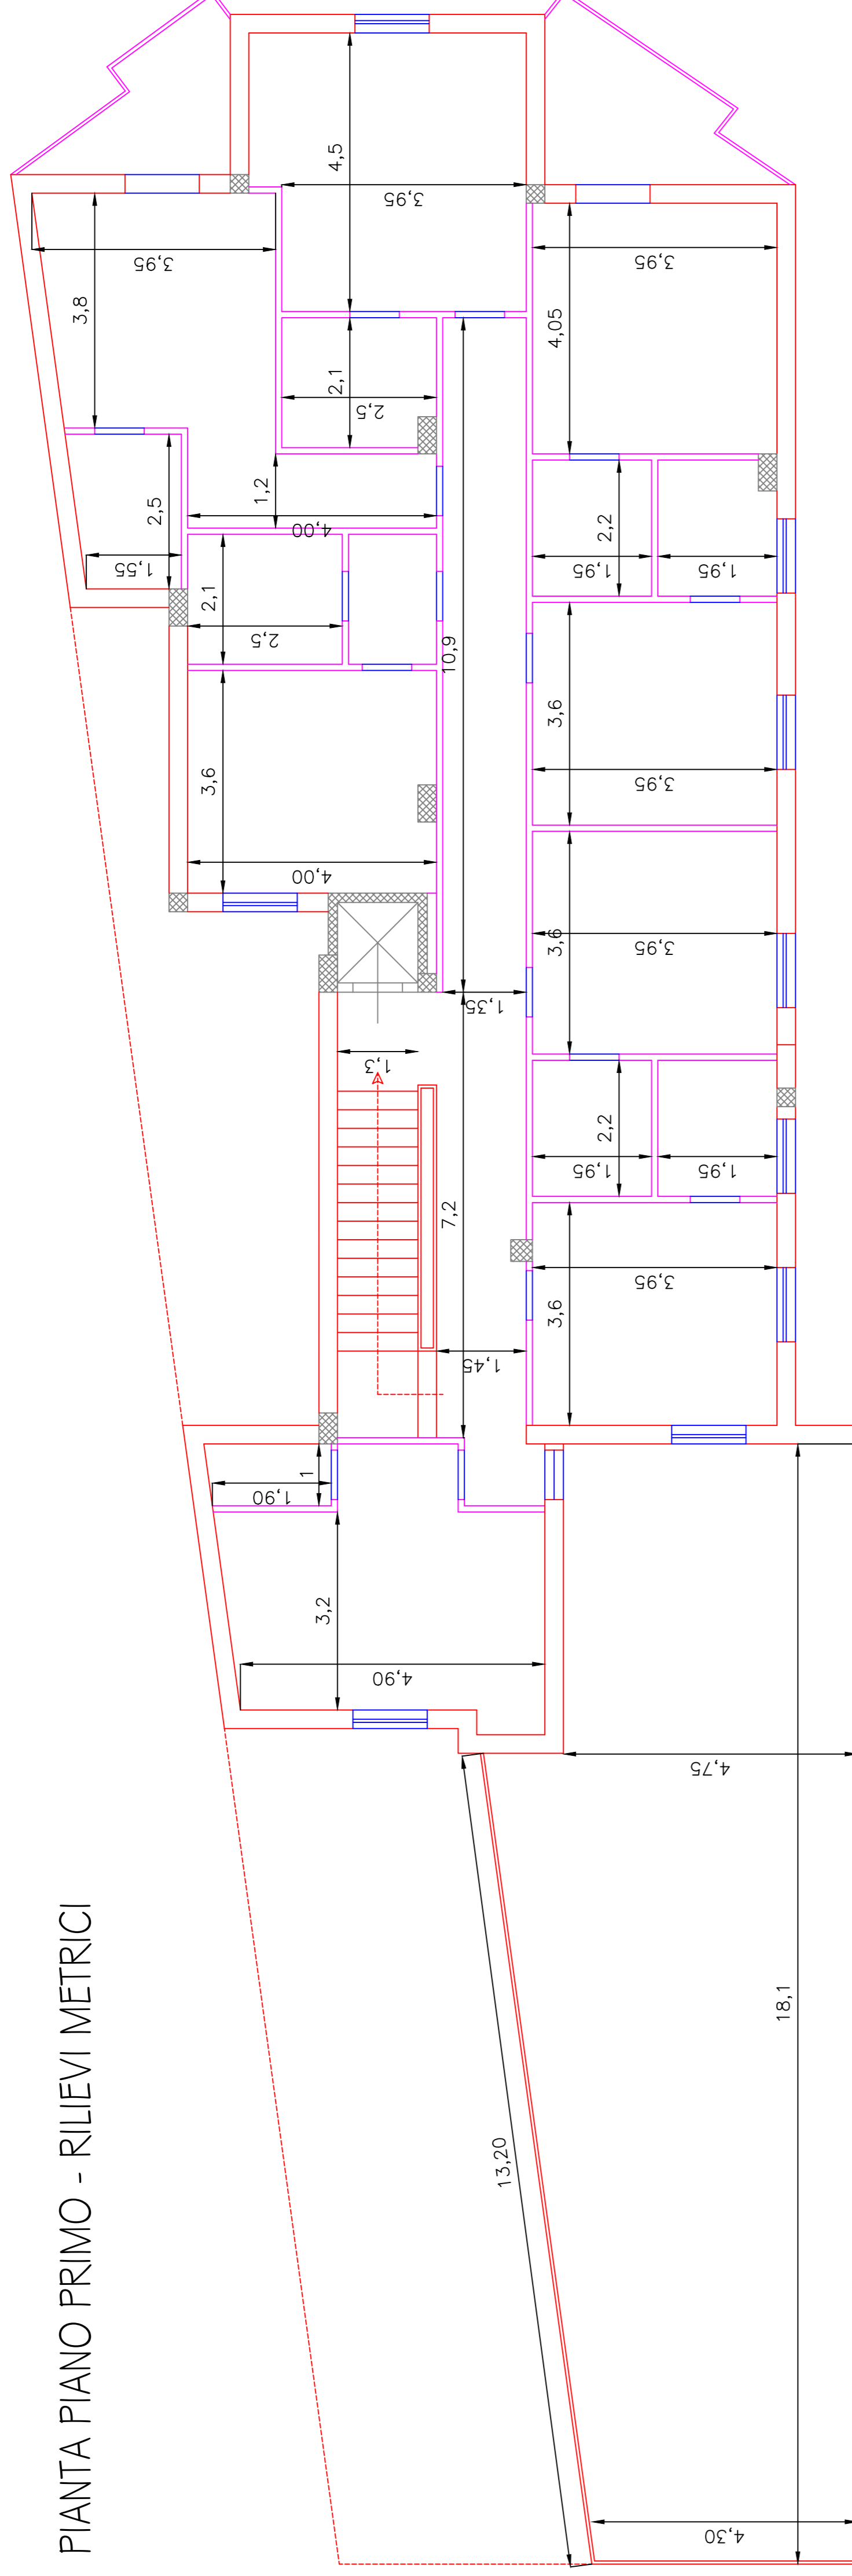

PIANTA PIANO PRIMO - DESTINAZIONI D'USO - SUPERFICI

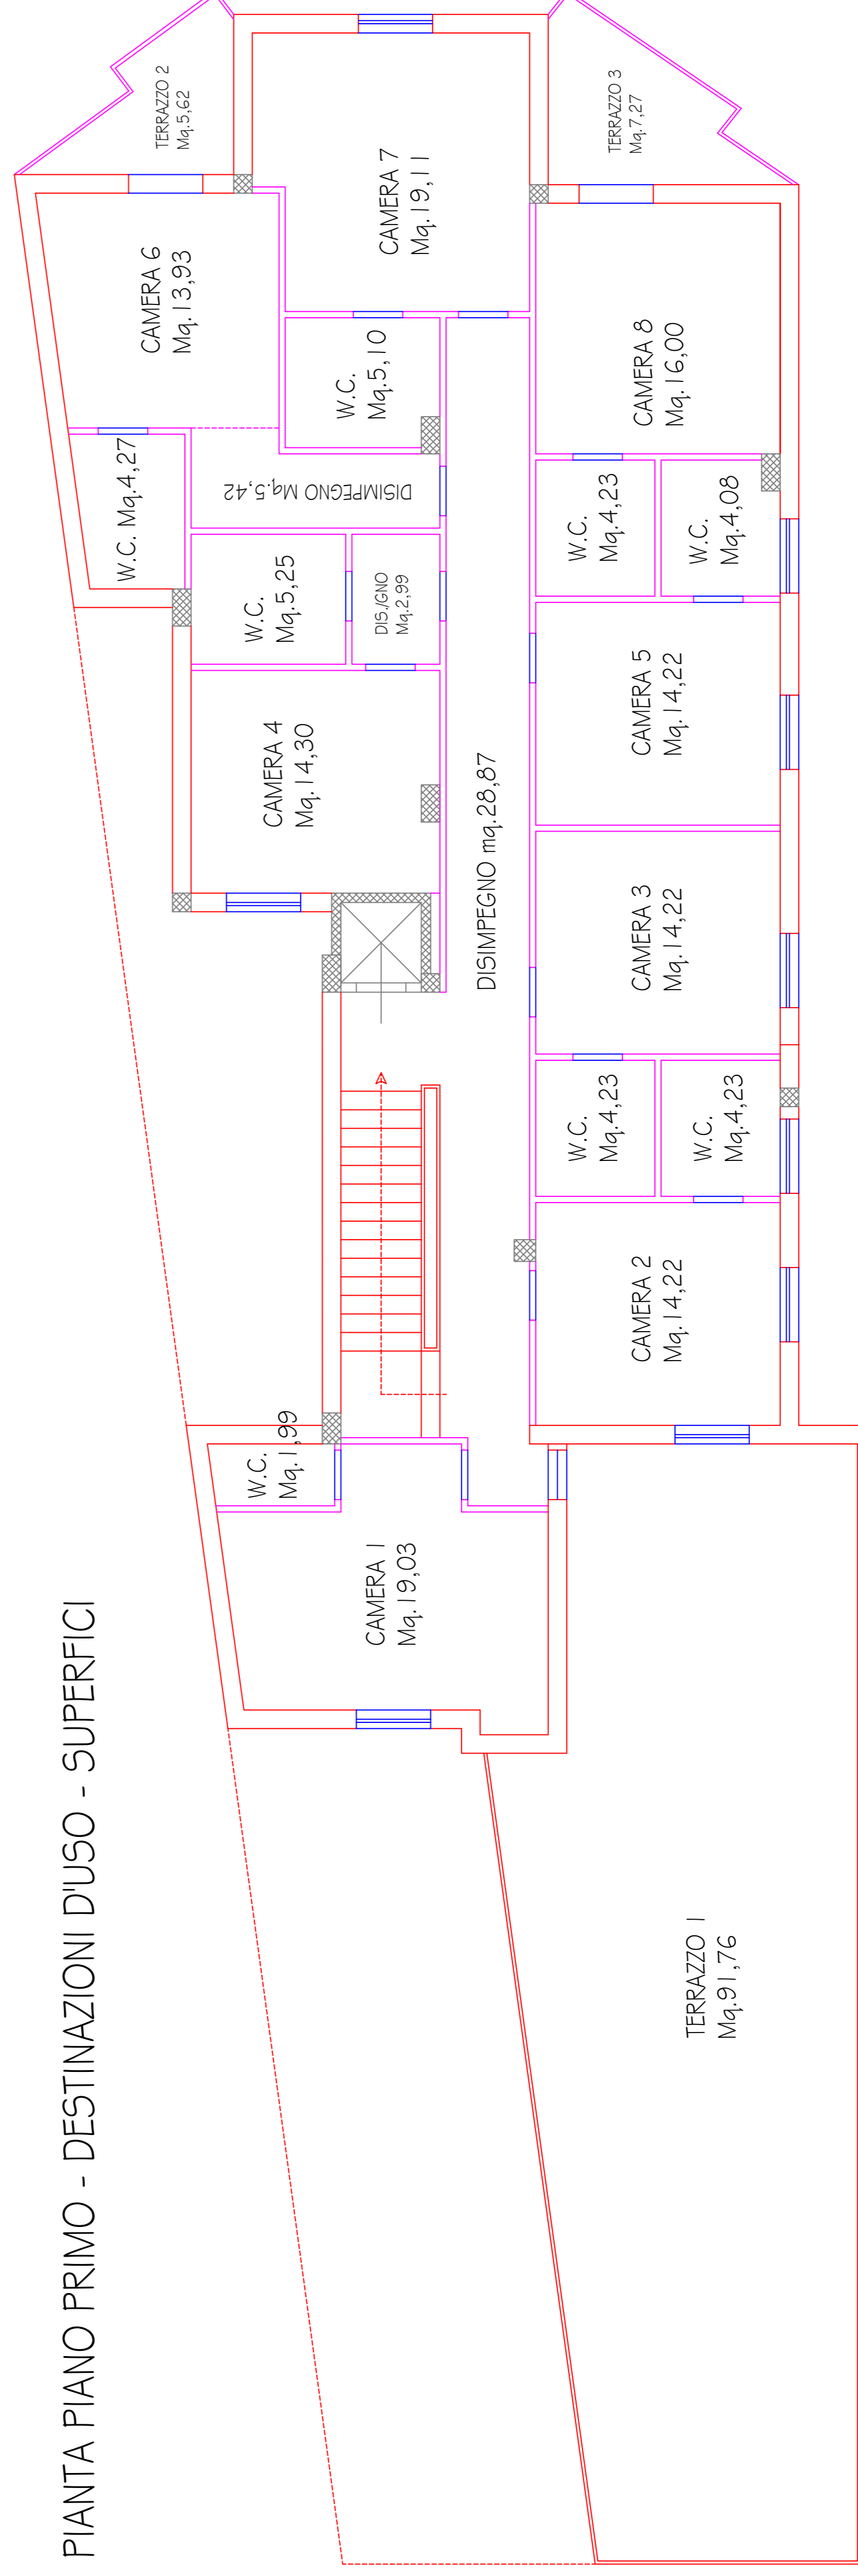

PIANTA PIANO SOTTOTETTO - RILIEVI METRICI

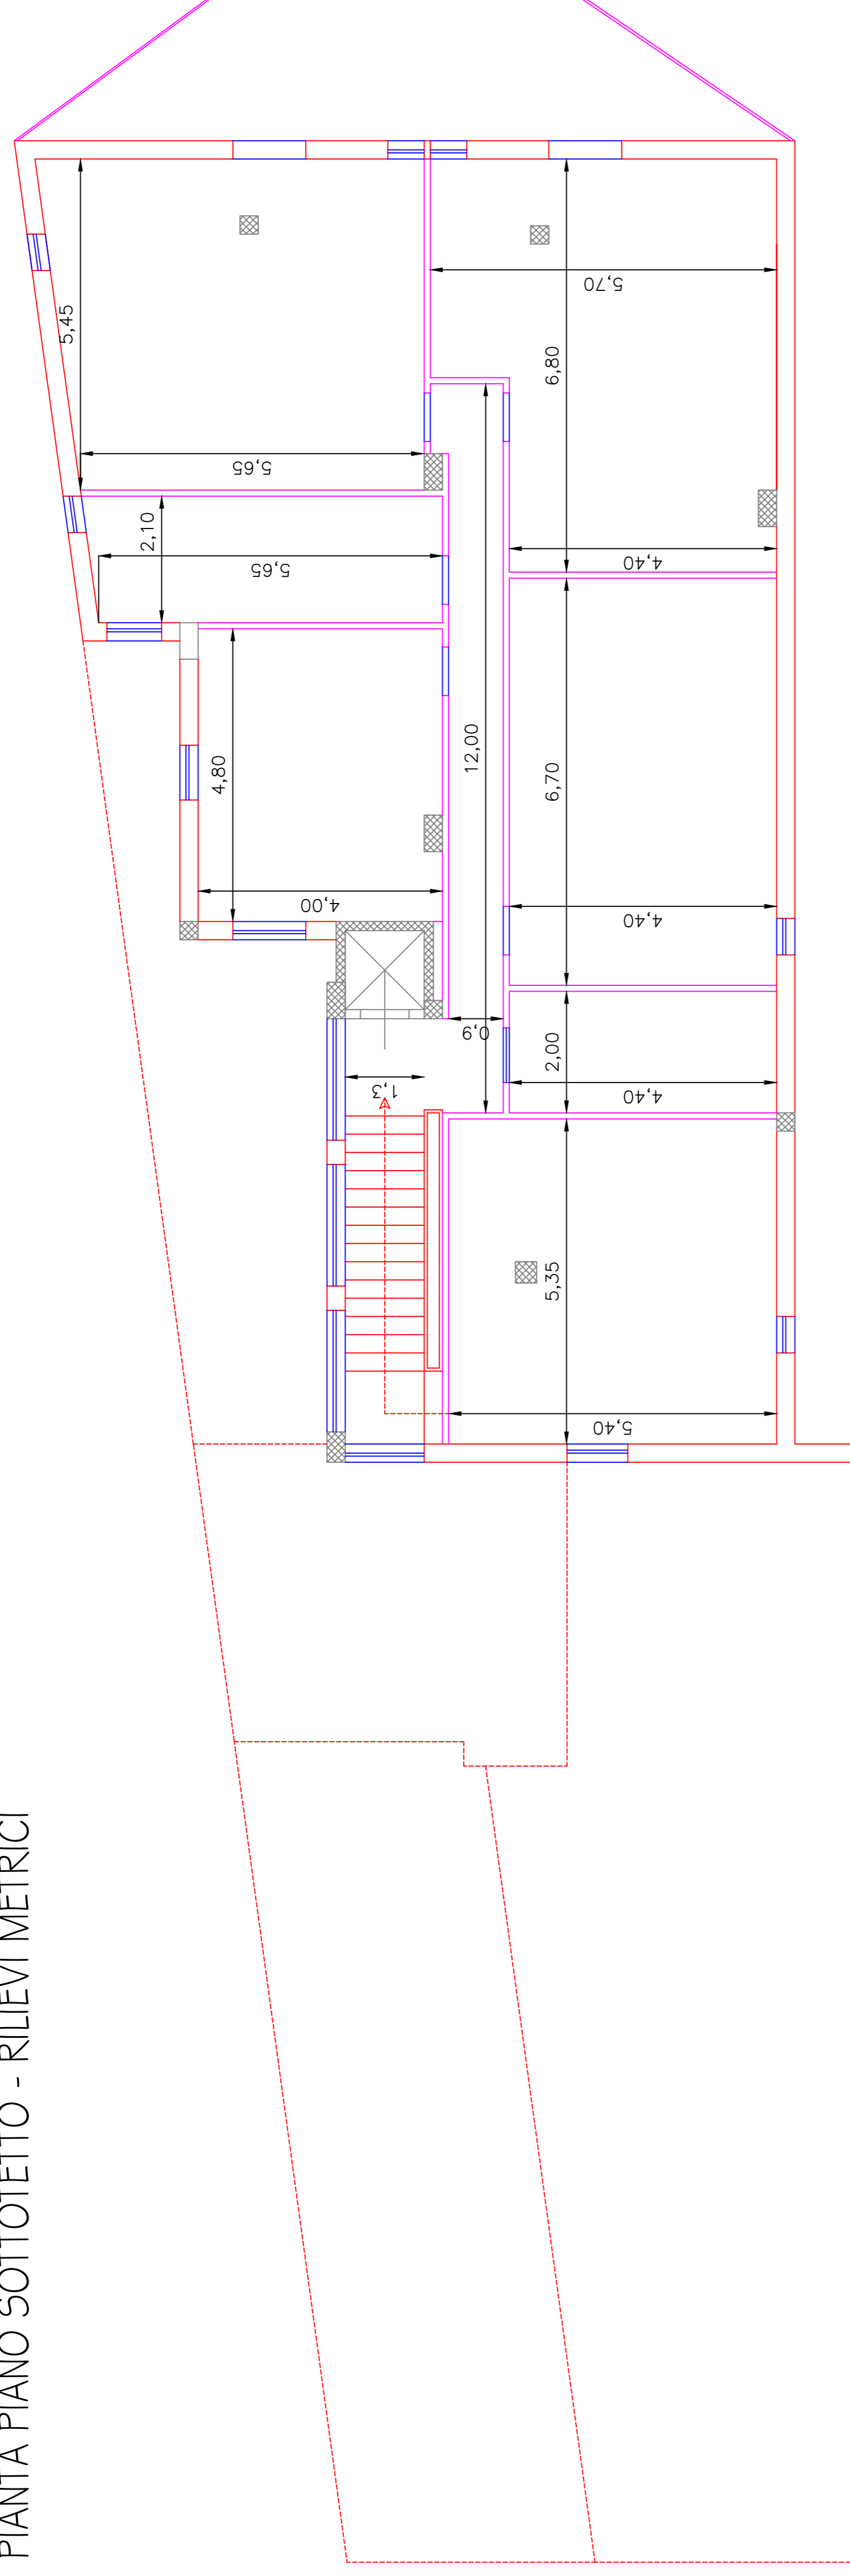

PIANTA PIANO SOTTOTETTO - DESTINAZIONI D'USO - SUPERFICI

