






# Rilievo quotato

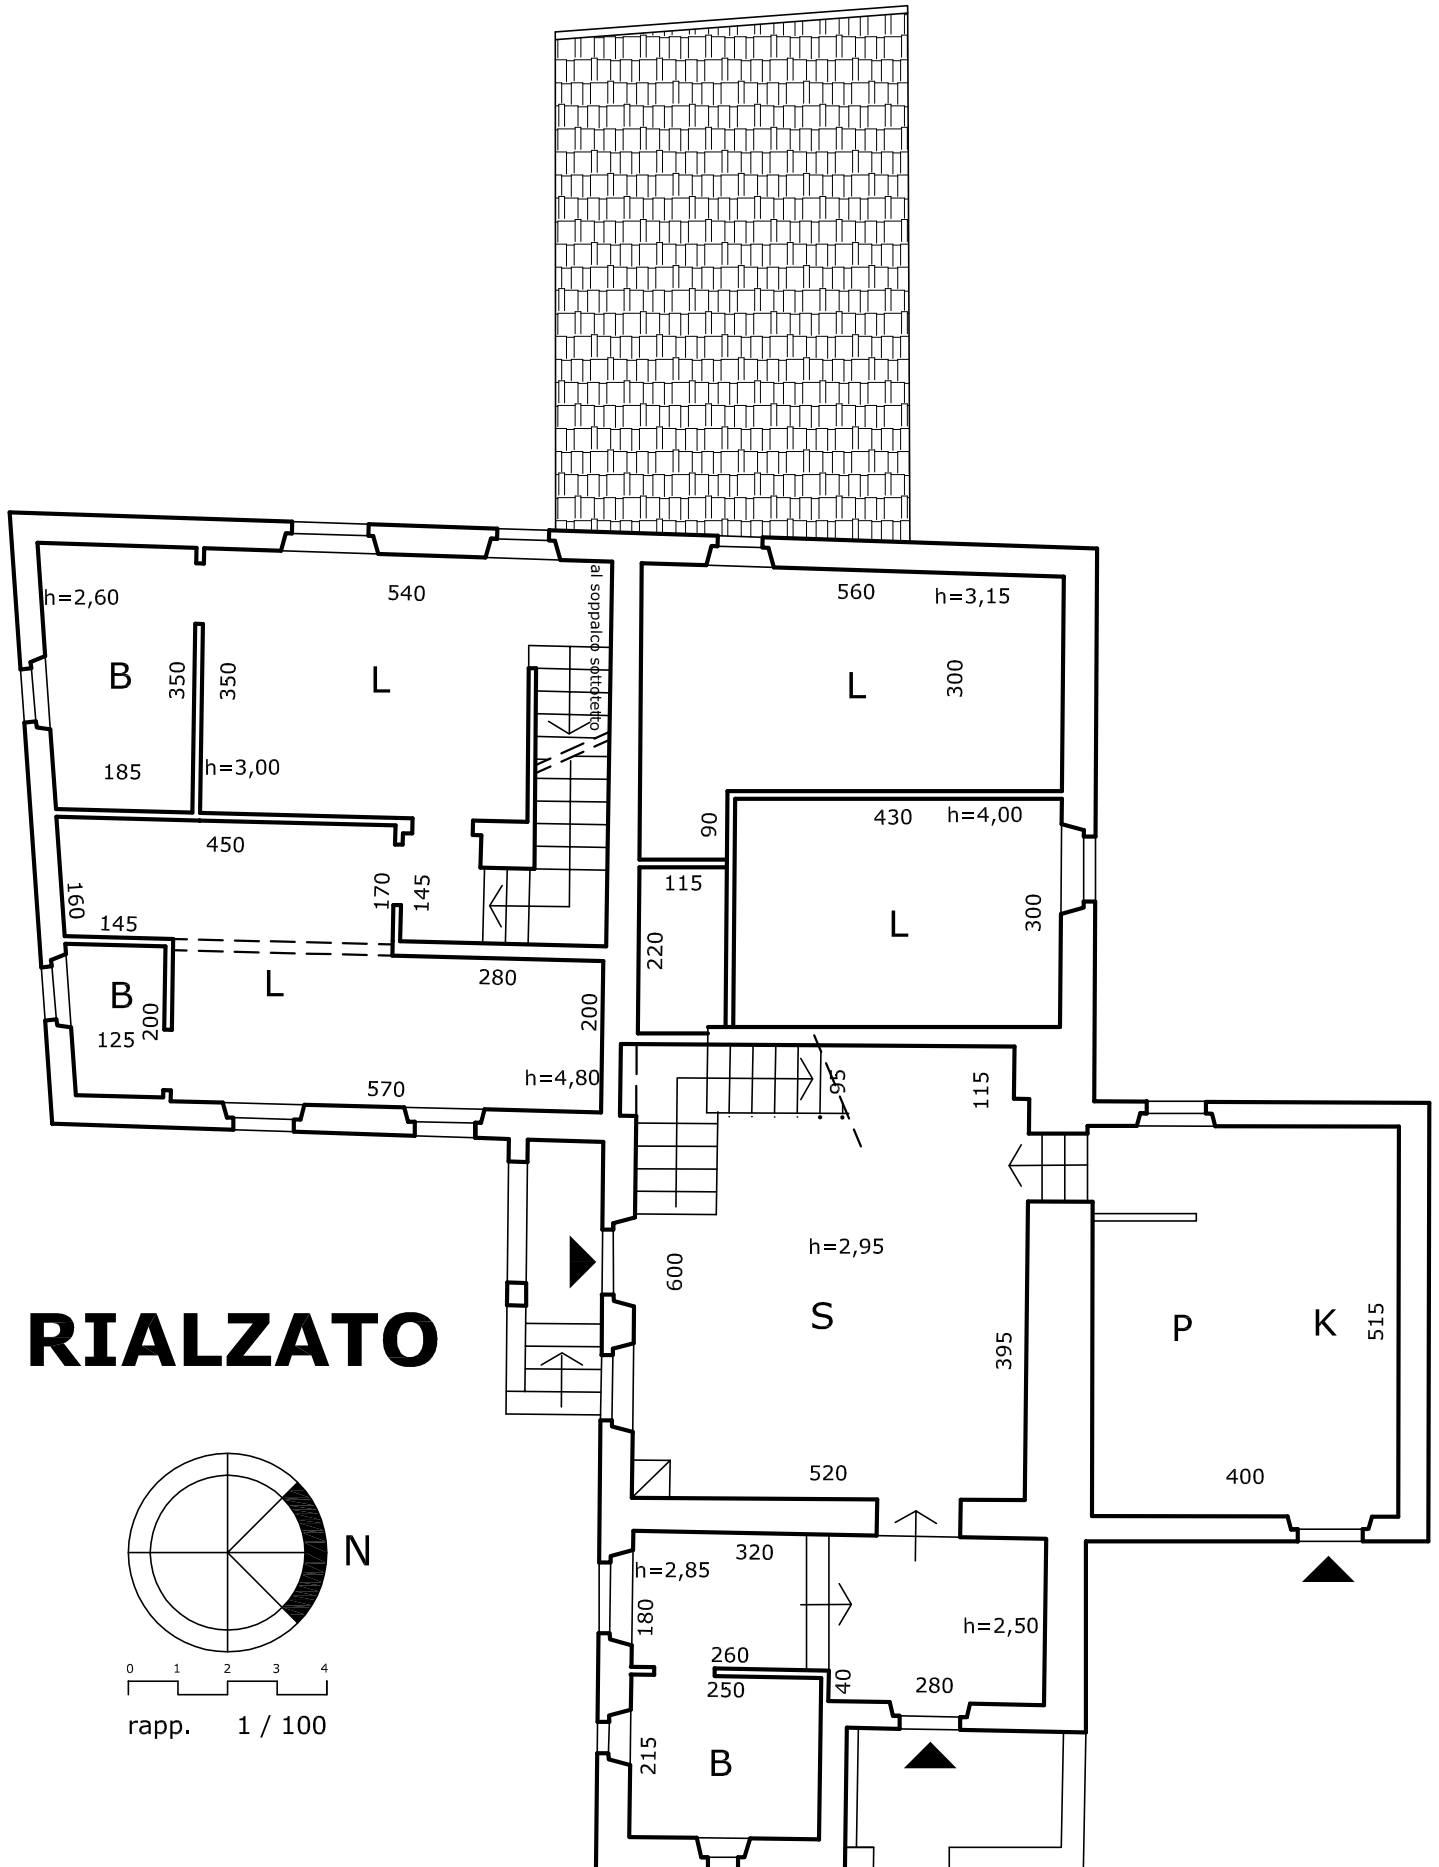


## RIALZATO

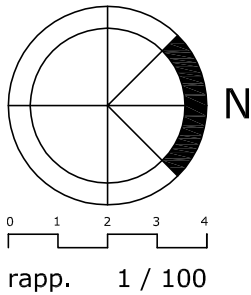

# Rilievo quotato

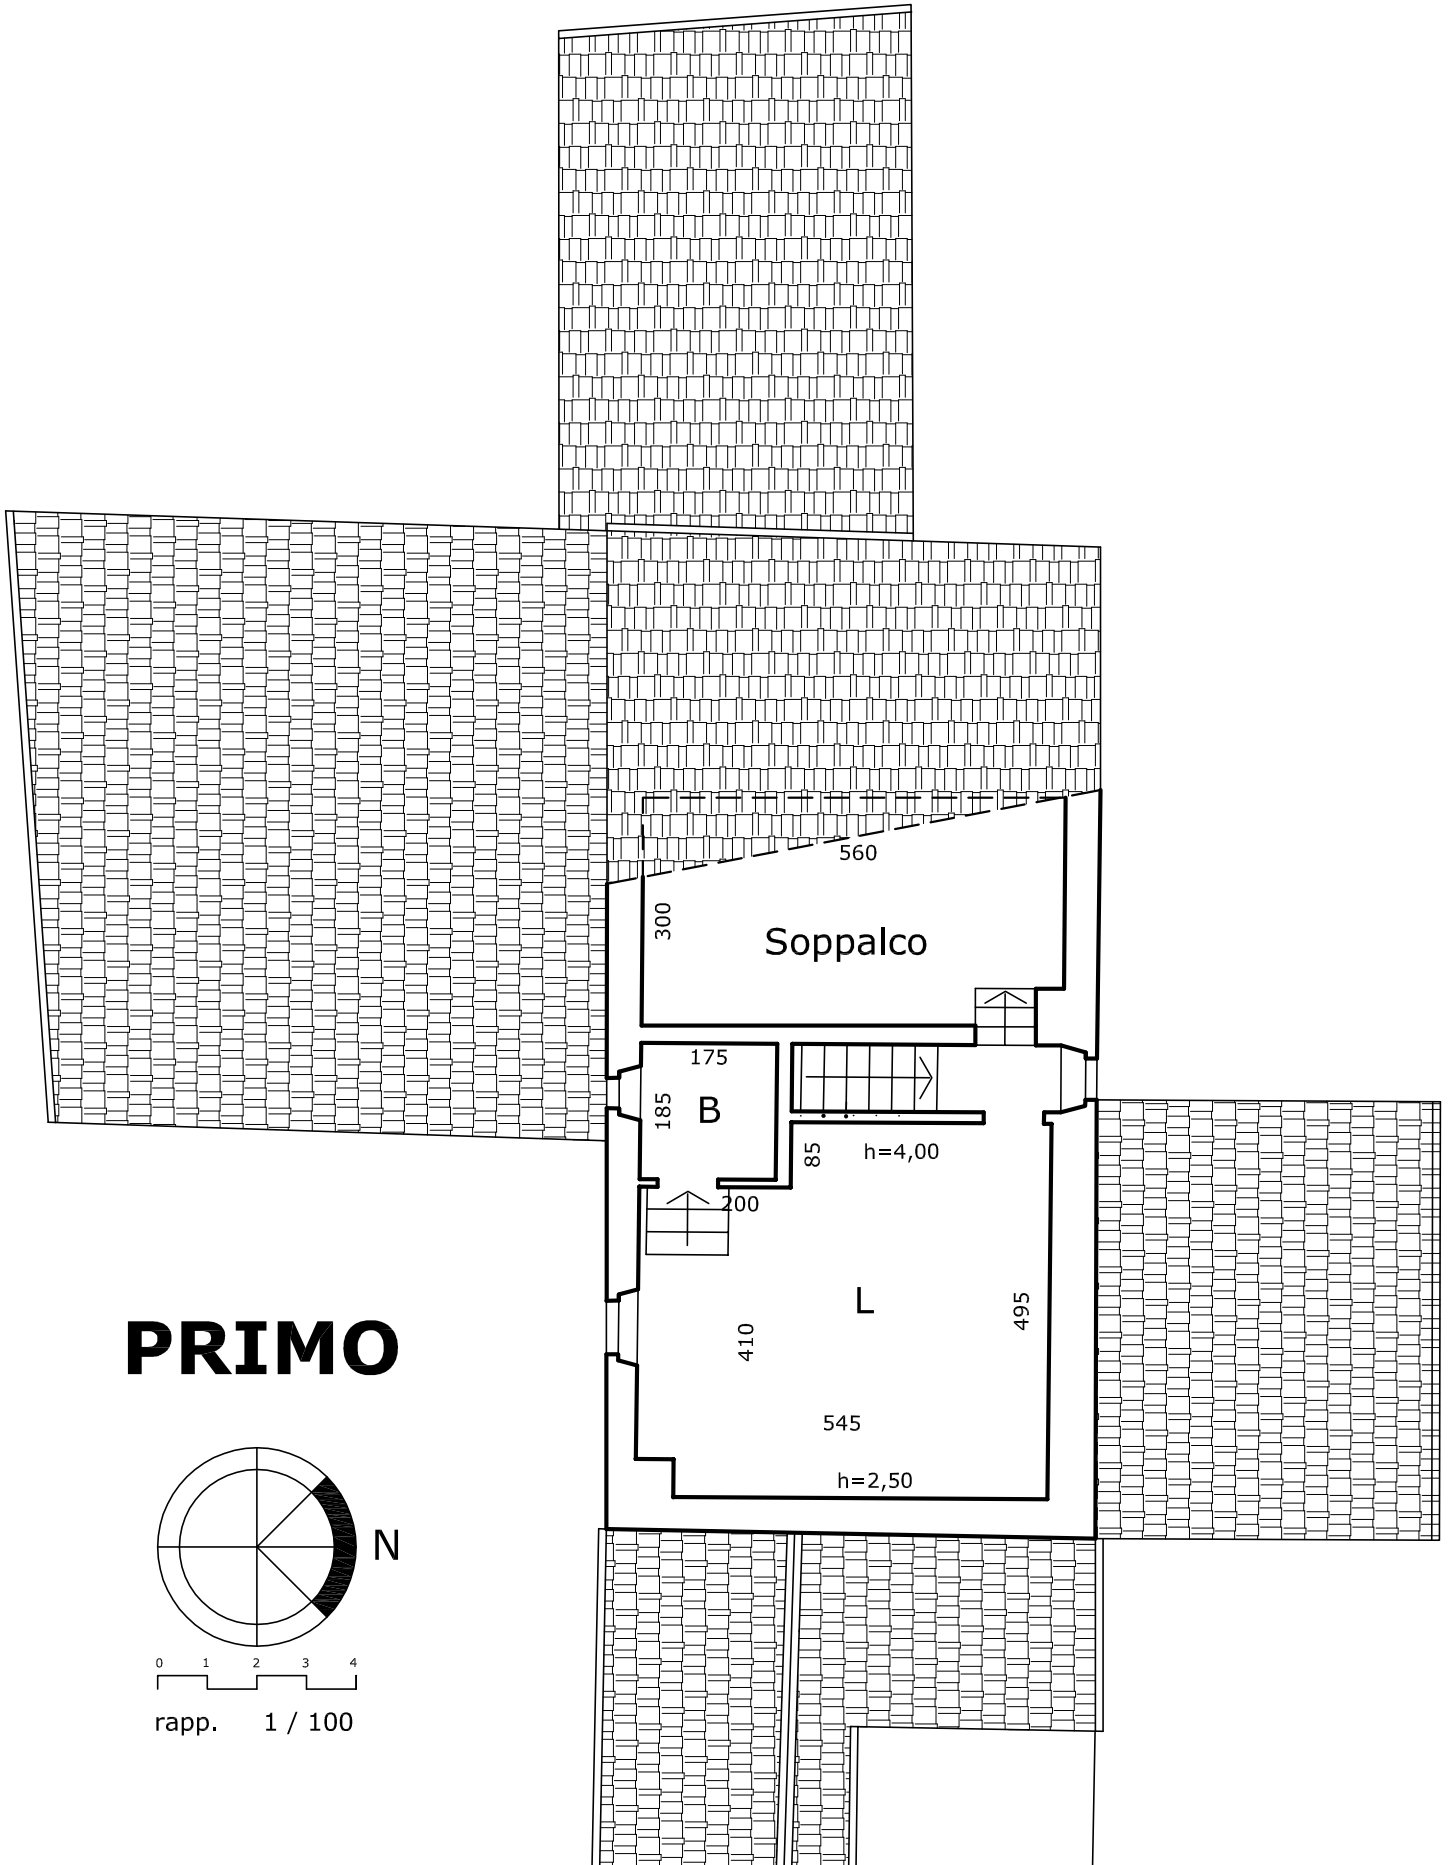

**PRIMO**

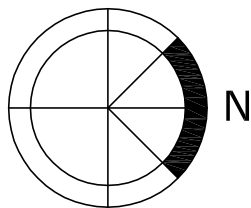

rapp. 1 / 100

