

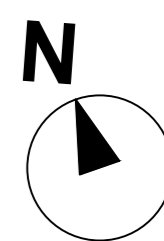
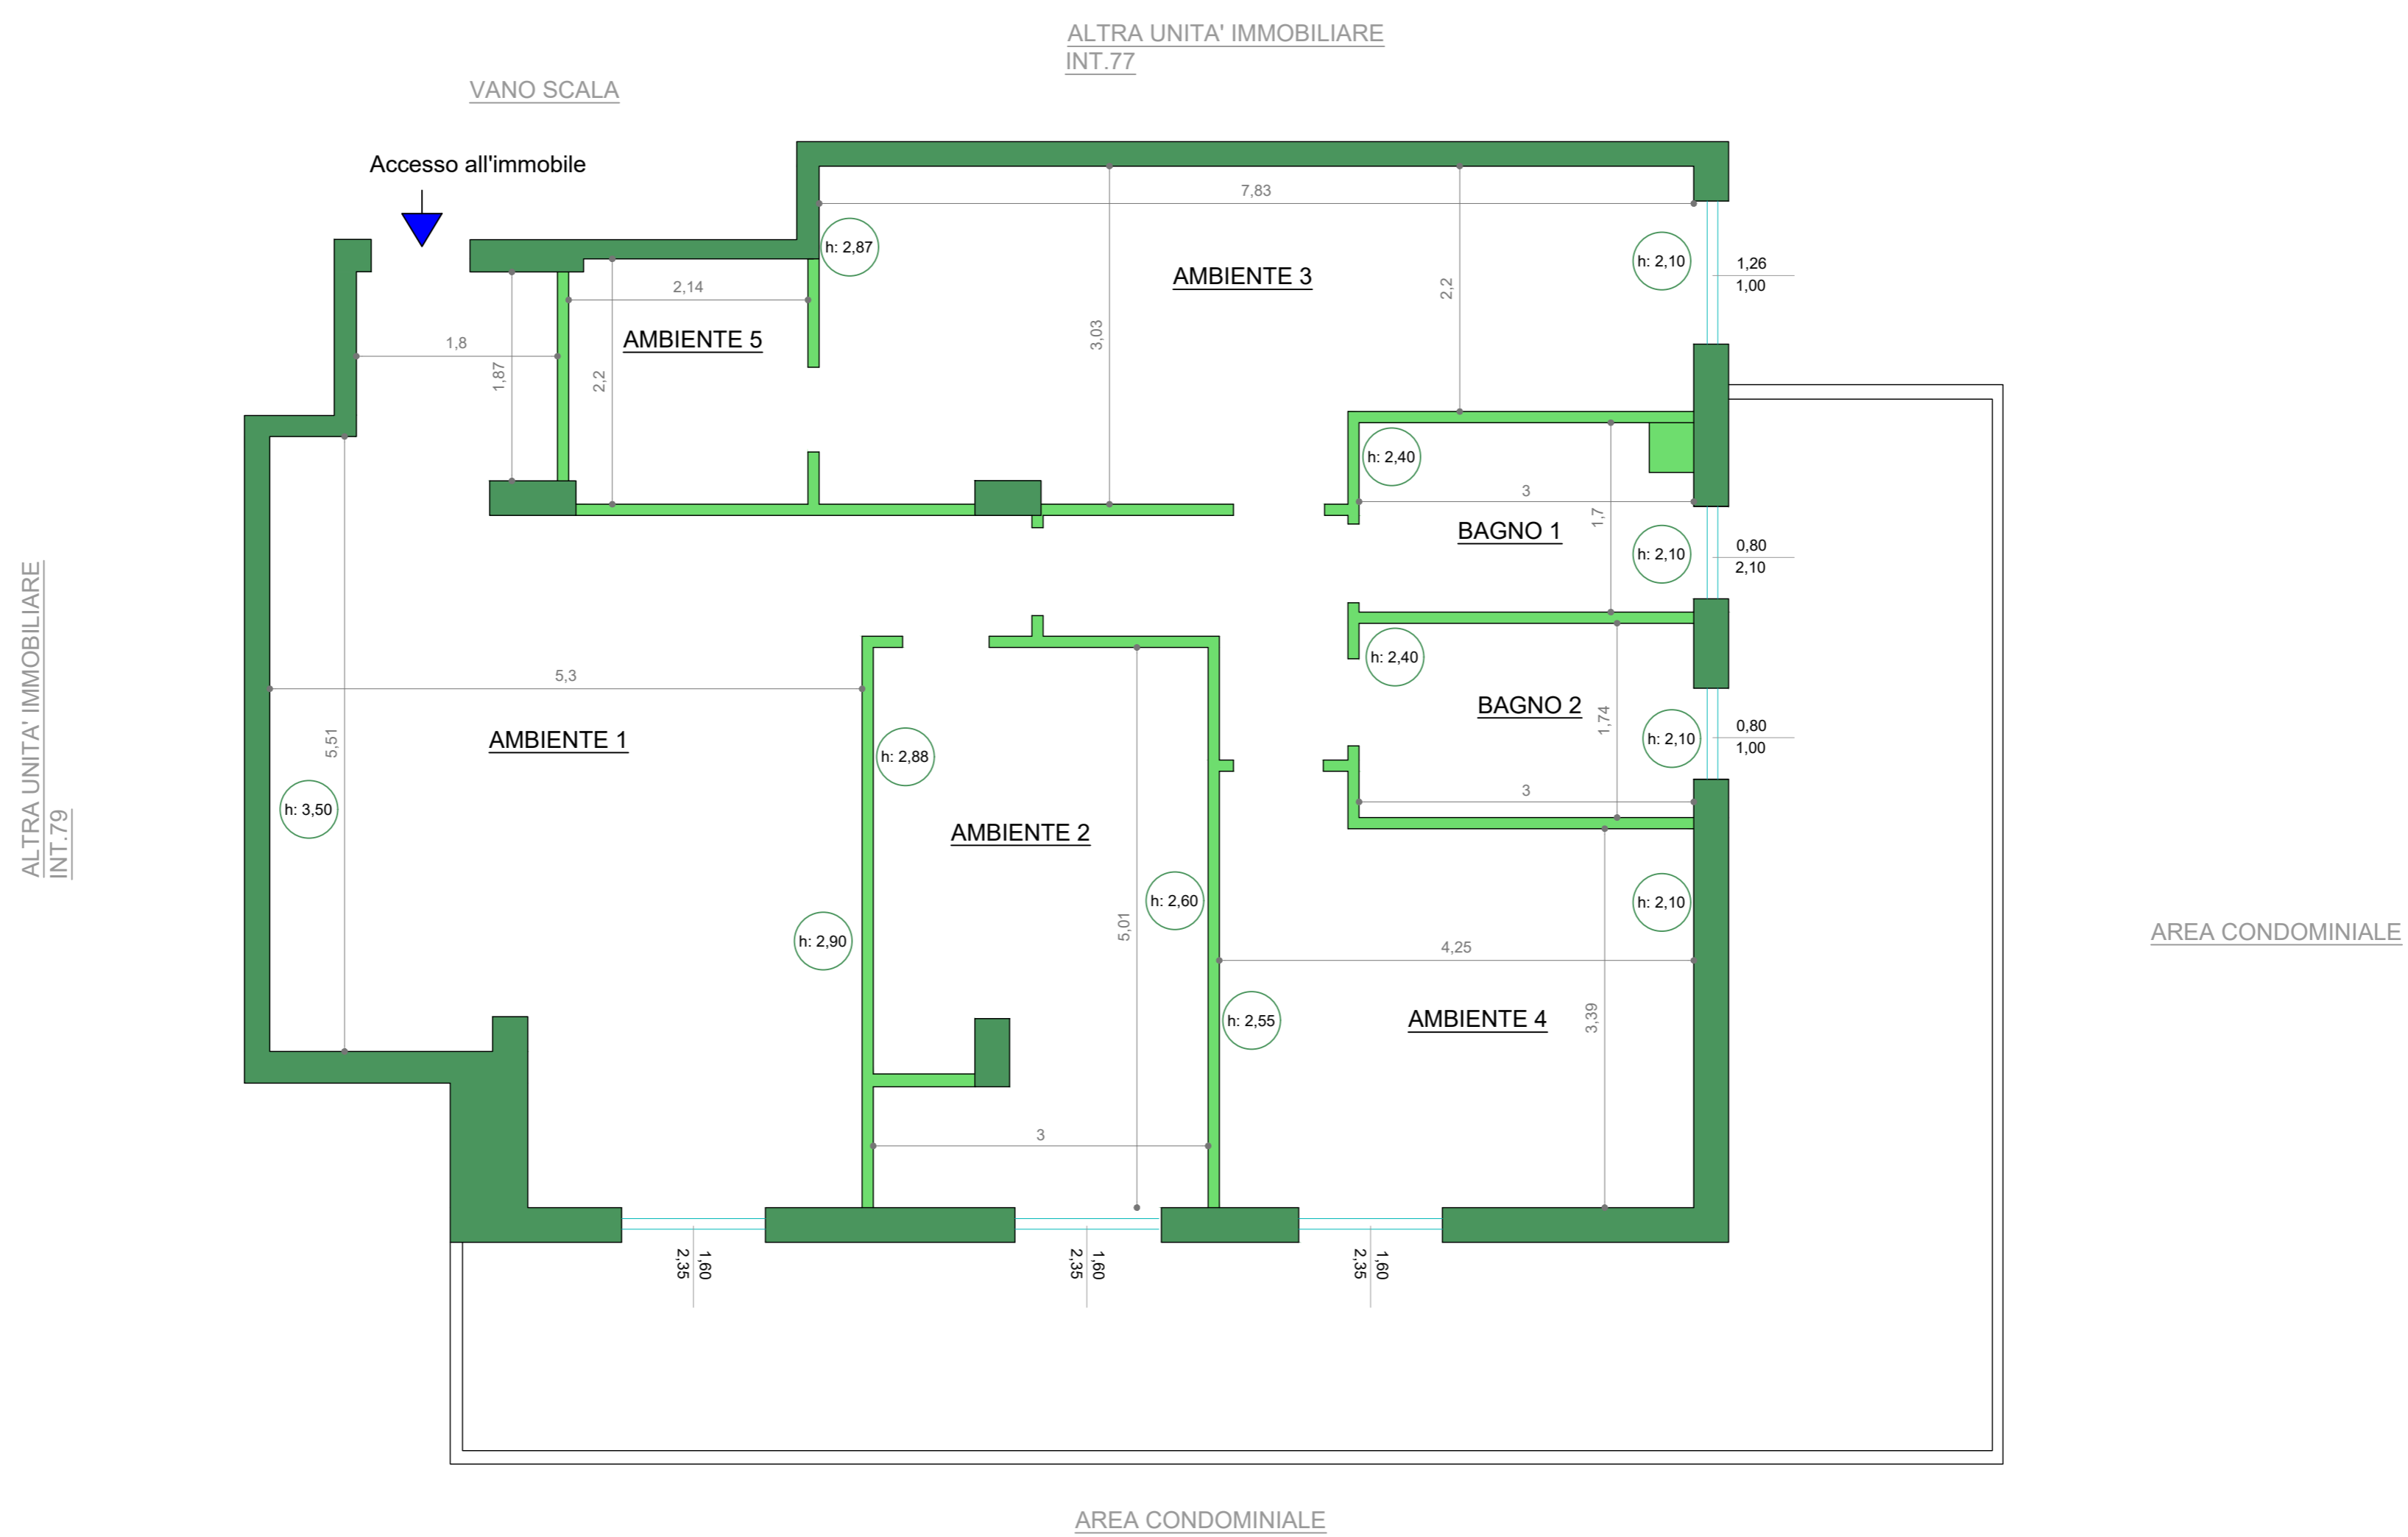


Rilievo eseguito dal ctu: arch. Emilio Porcaro

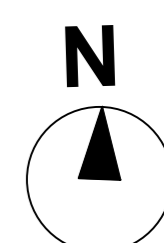

Comune di Gricignano di Aversa - Foglio 5 Particella 5683 Subalterno 78 PIANO 5°

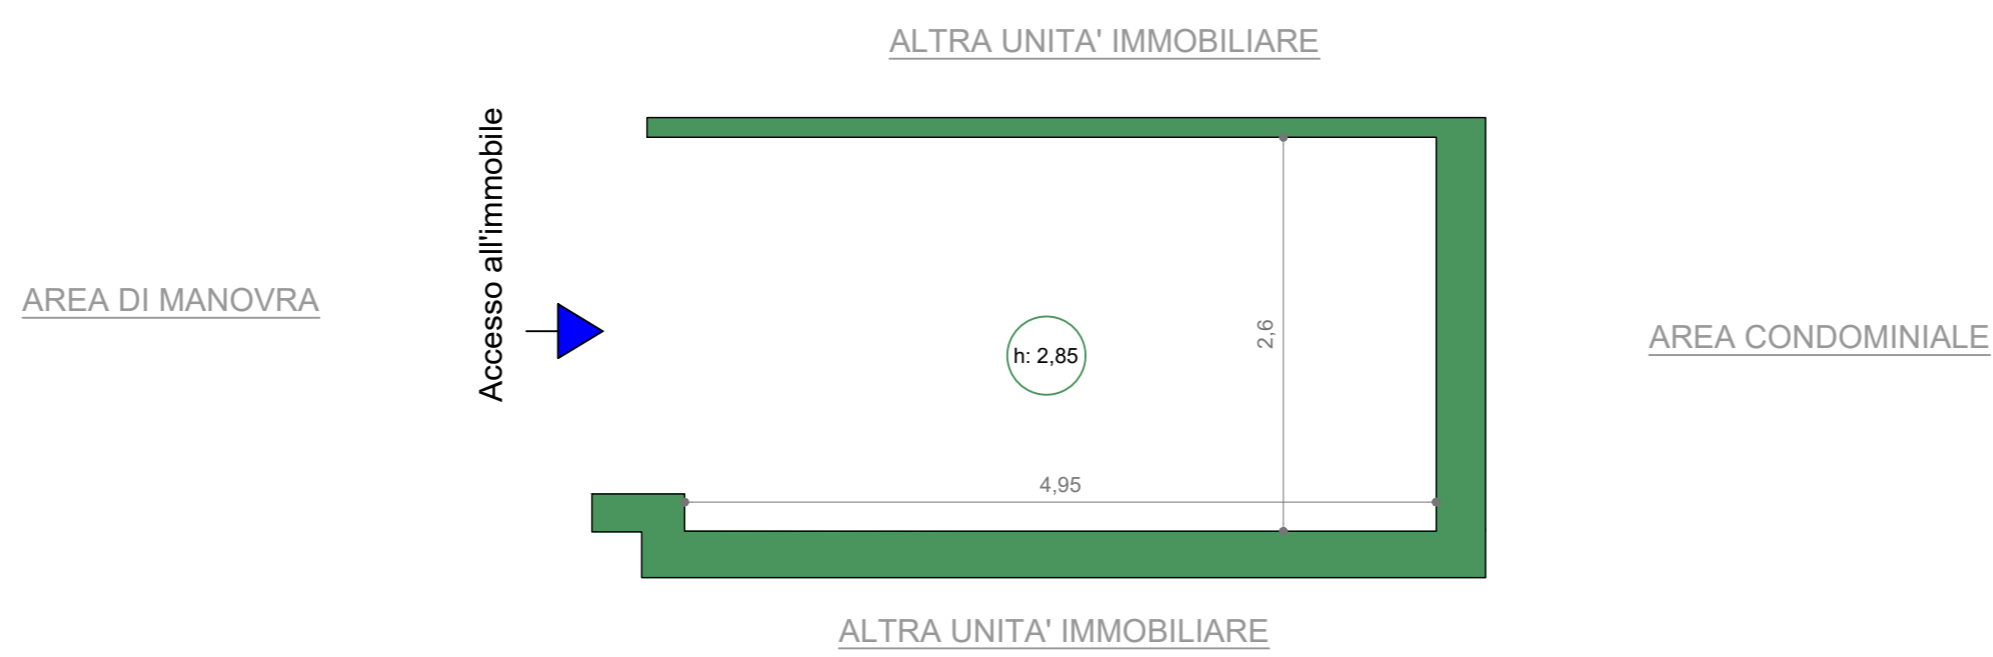

Comune di Gricignano di Aversa - Foglio 5 Particella 5683 Subalterno 101 PIANO SEMINTERRATO