

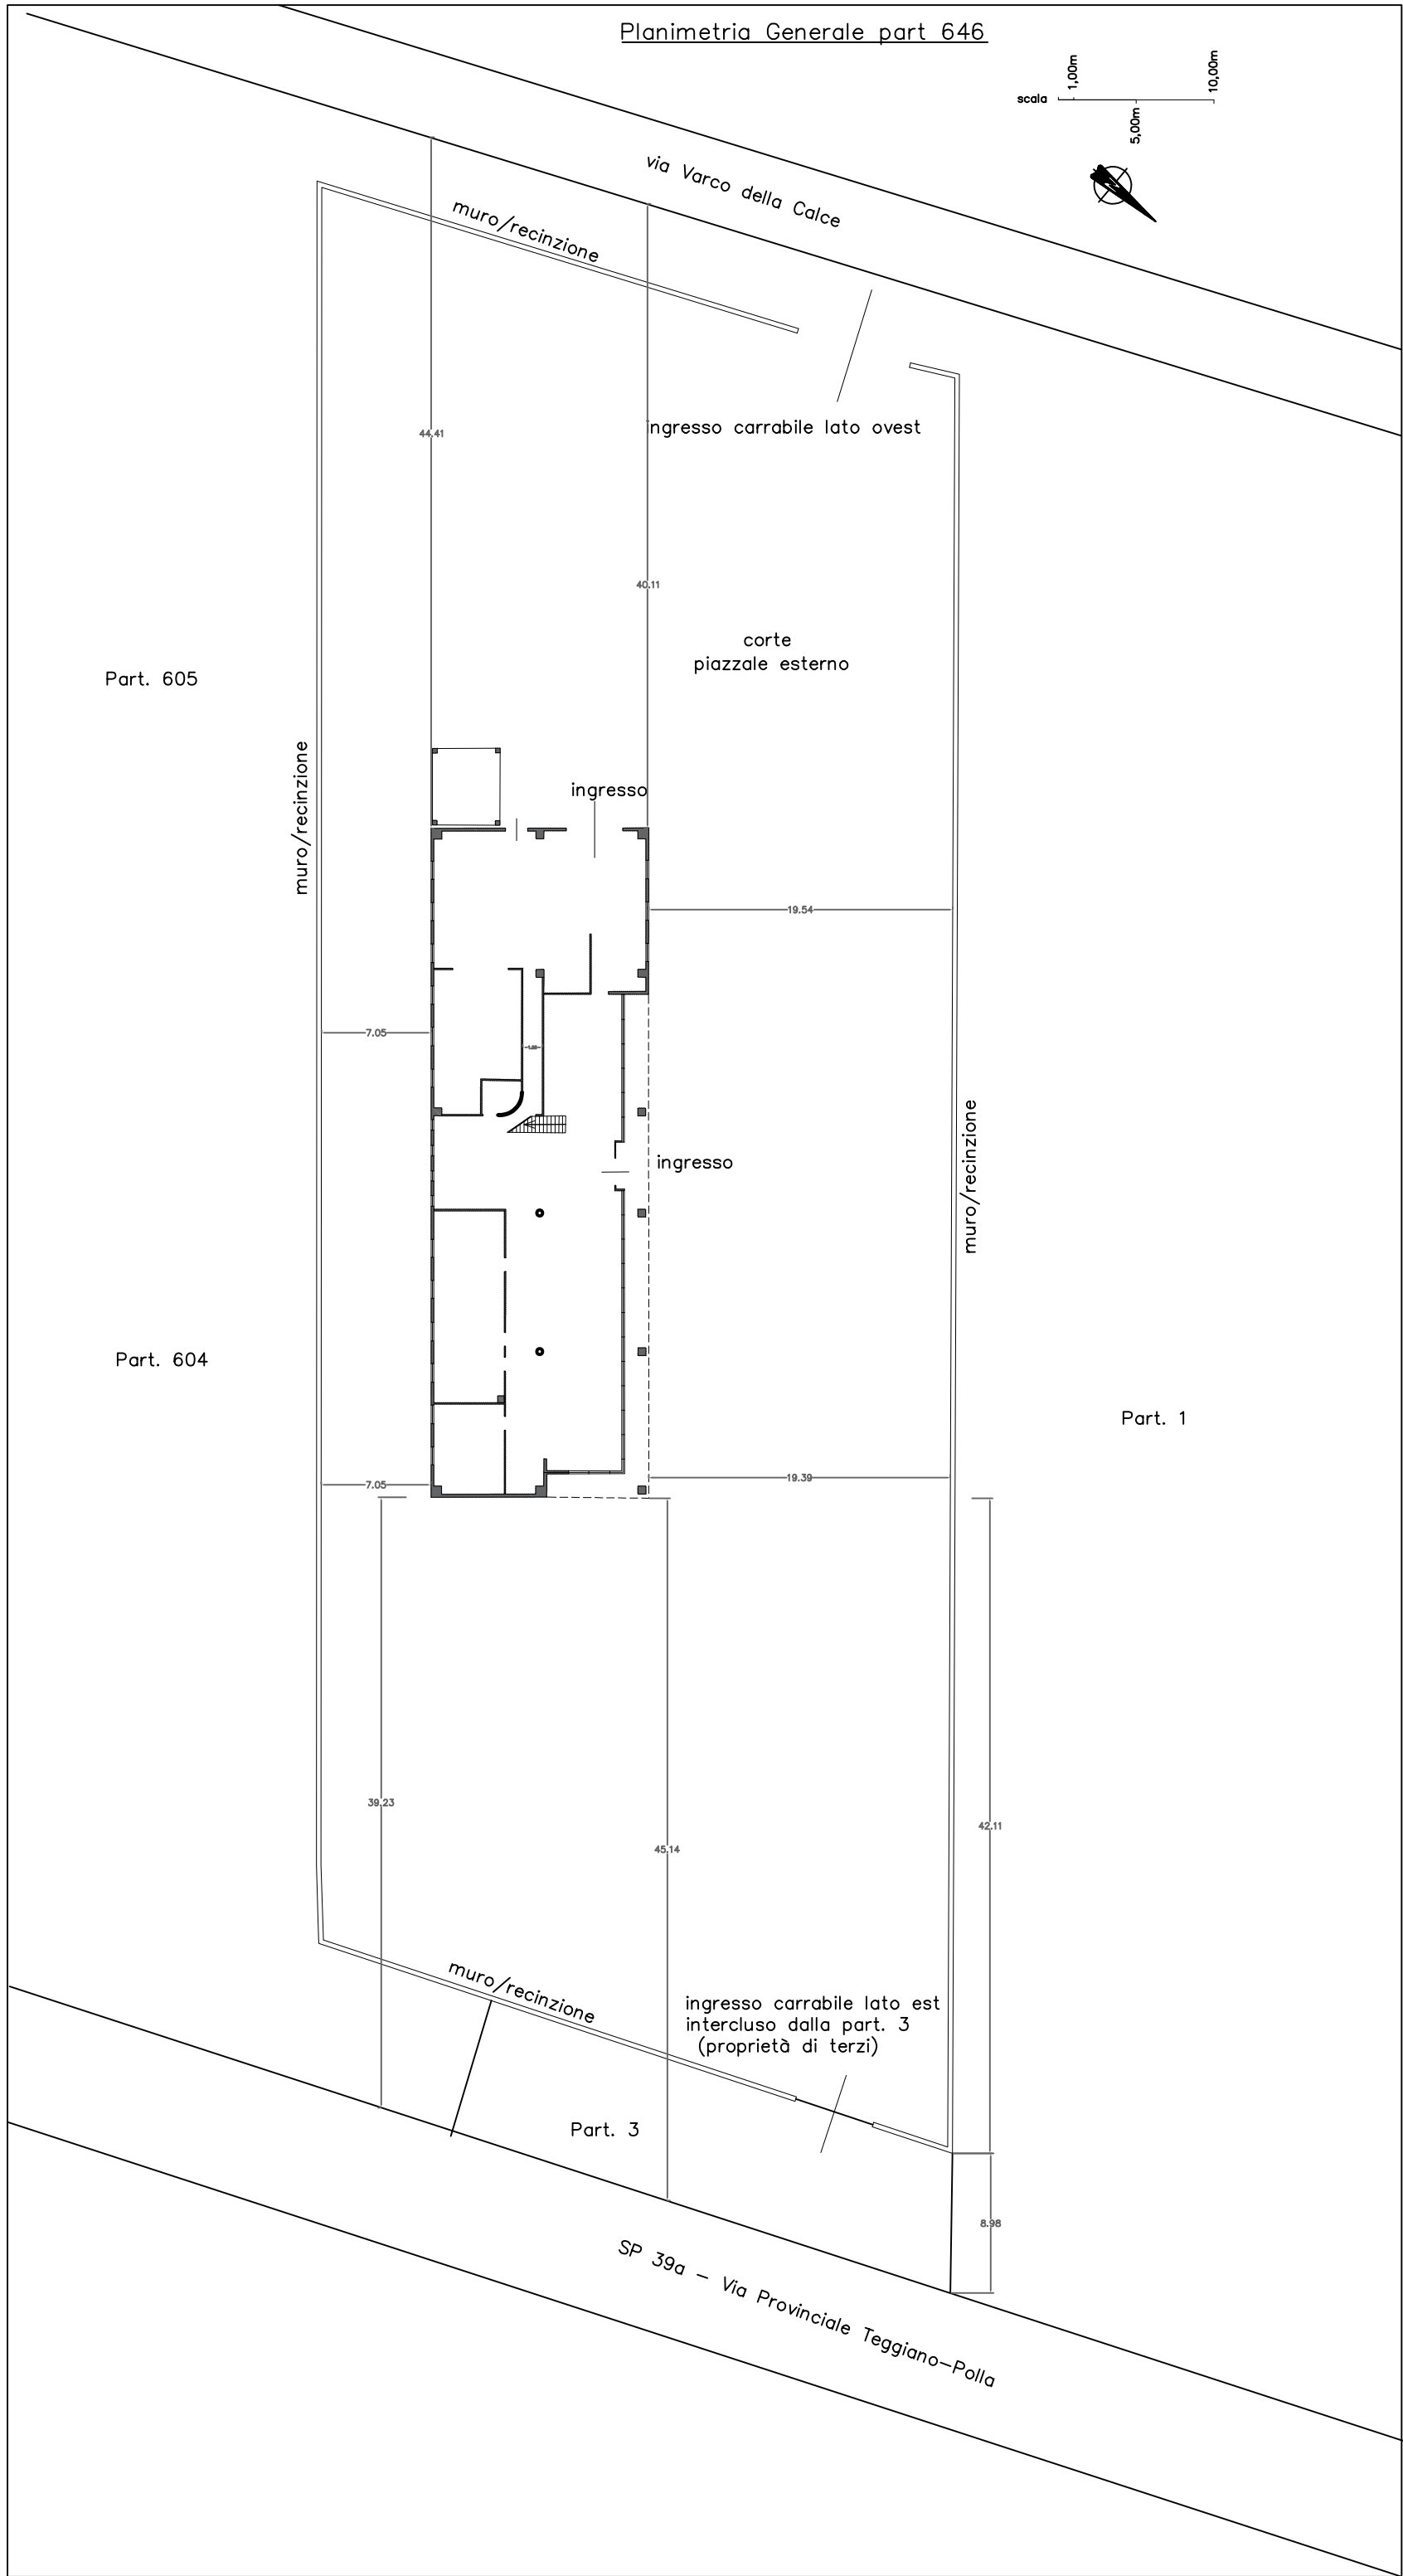
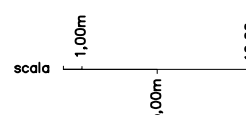


Allegato 6 – Rilievi Planimetrici

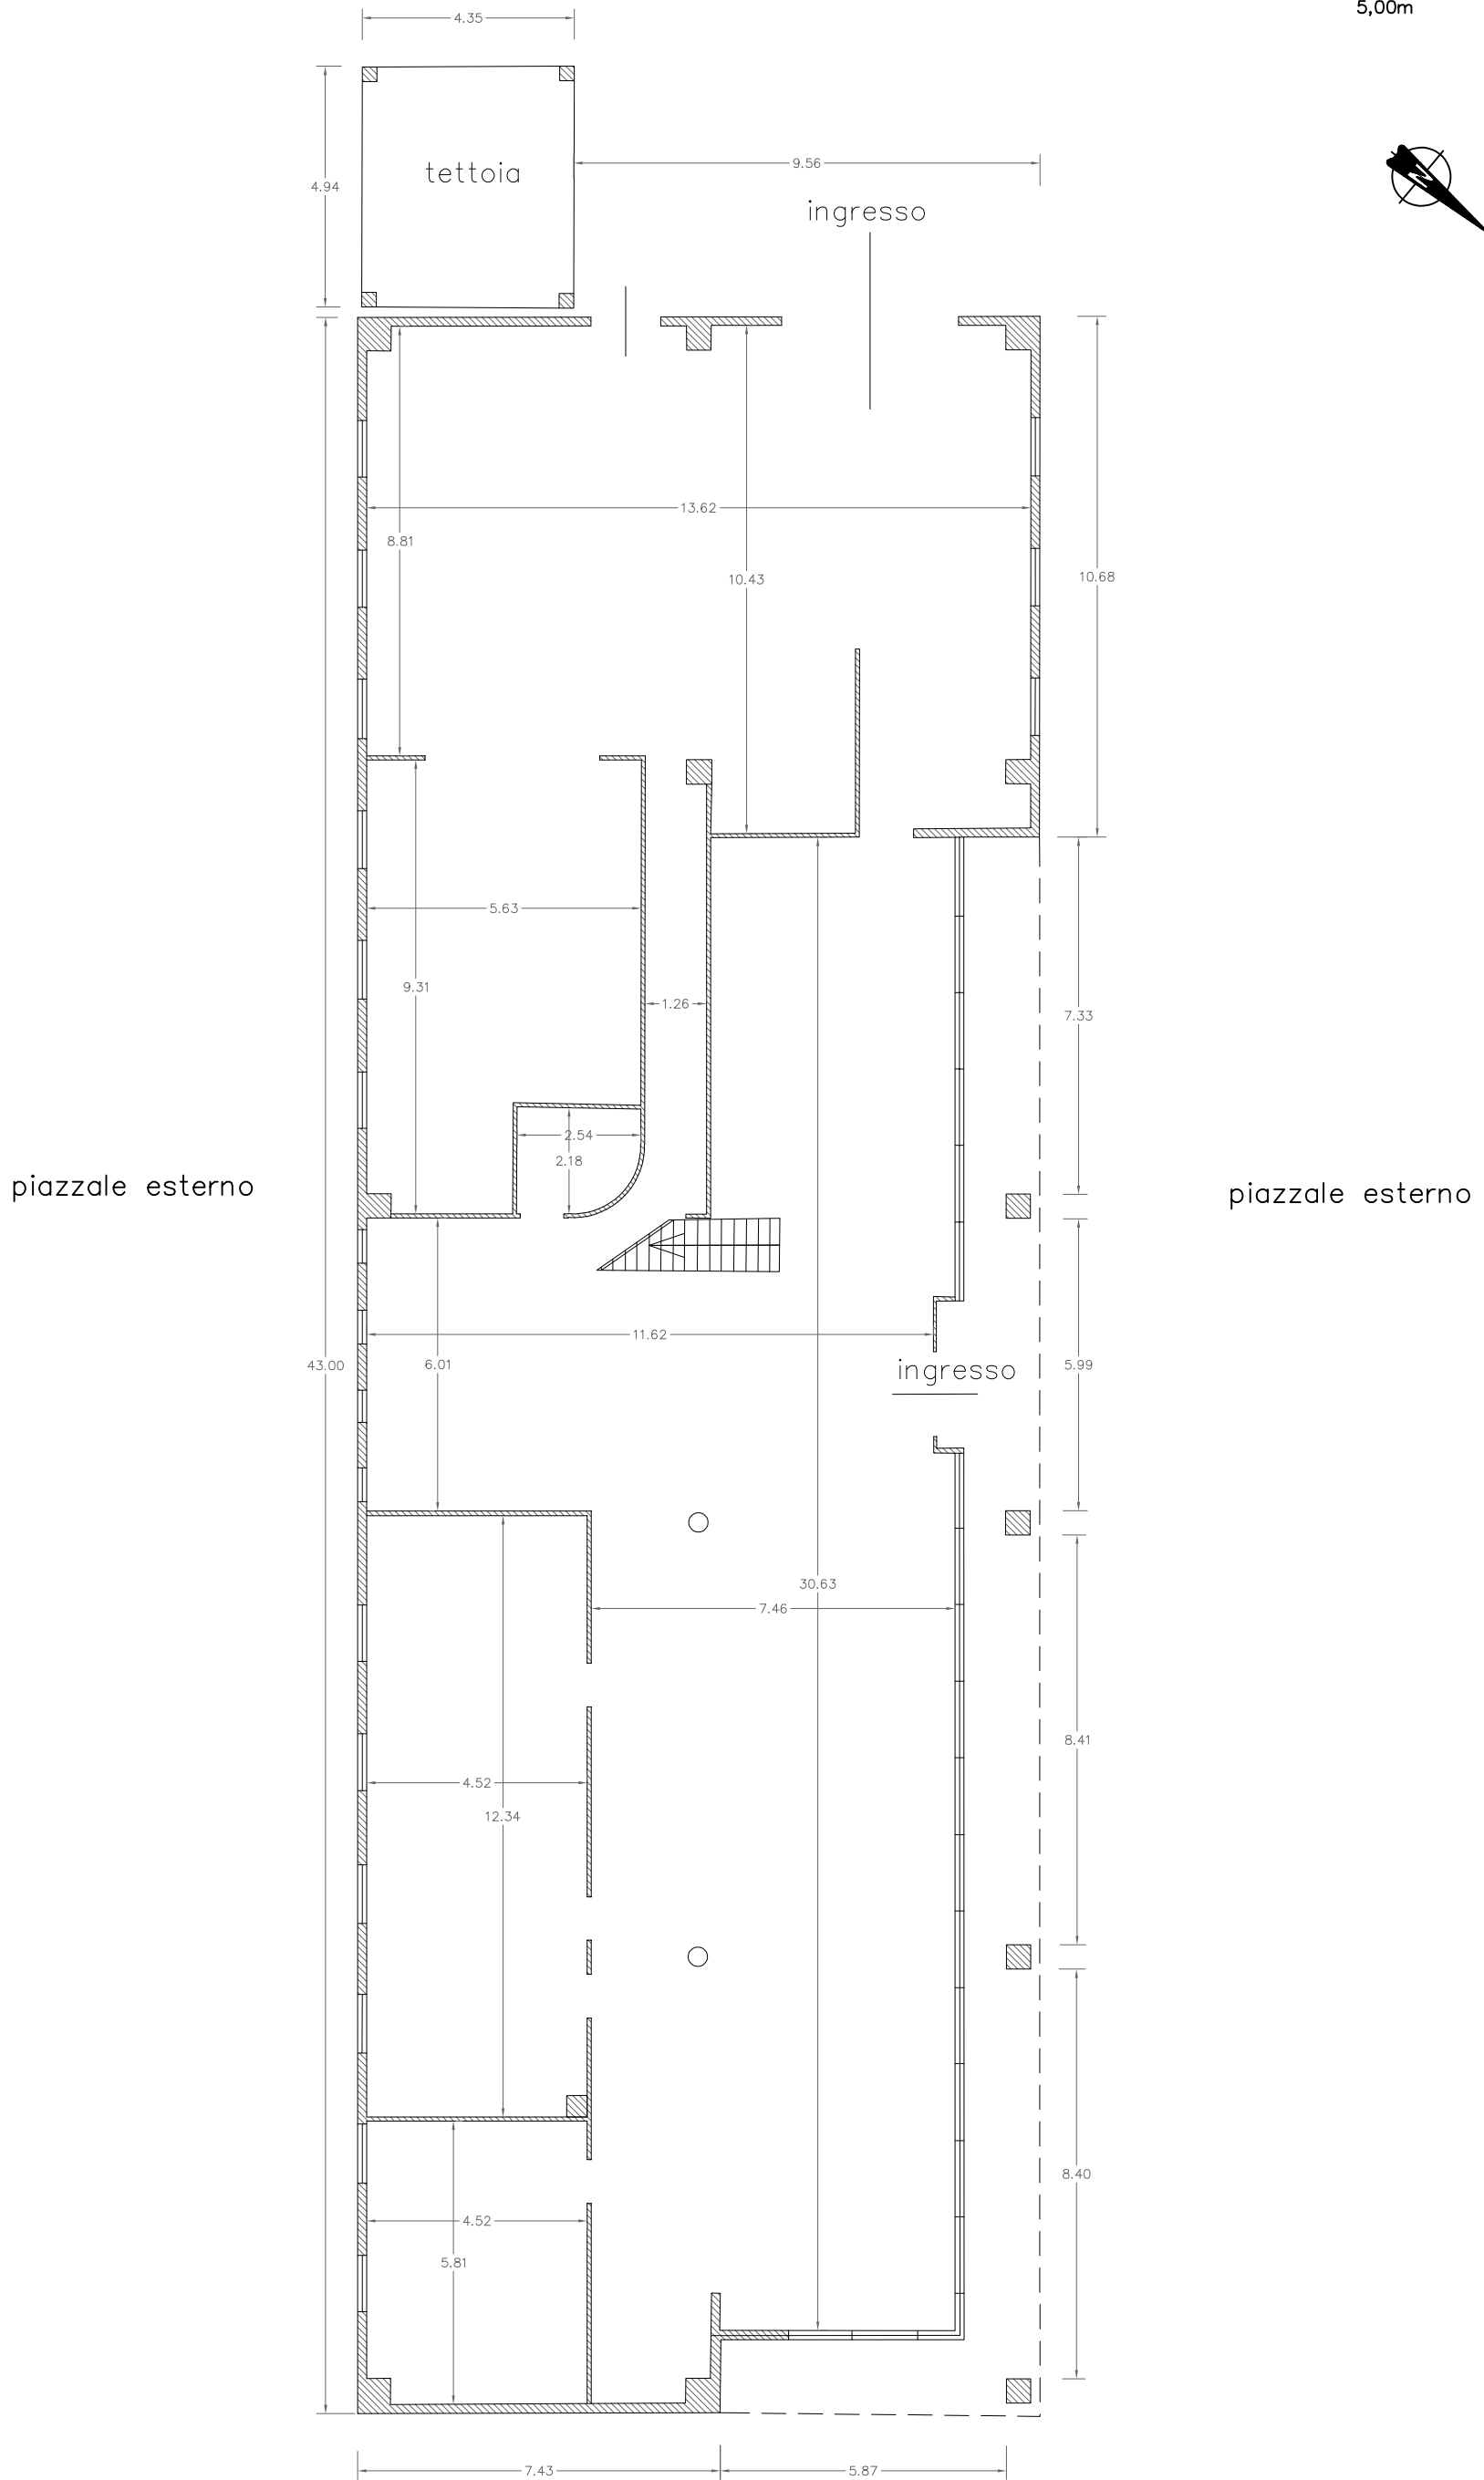

Piano Terra part 646

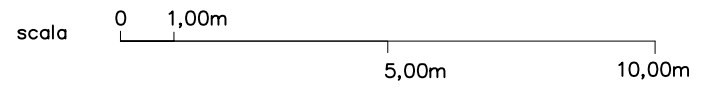

Piano Primo part 646

