



cortile

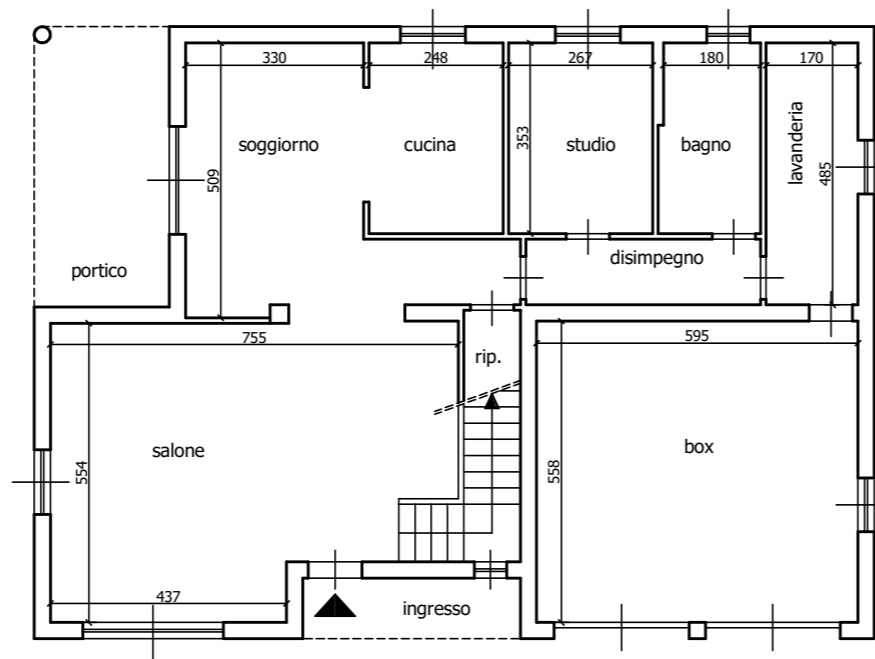

cortile

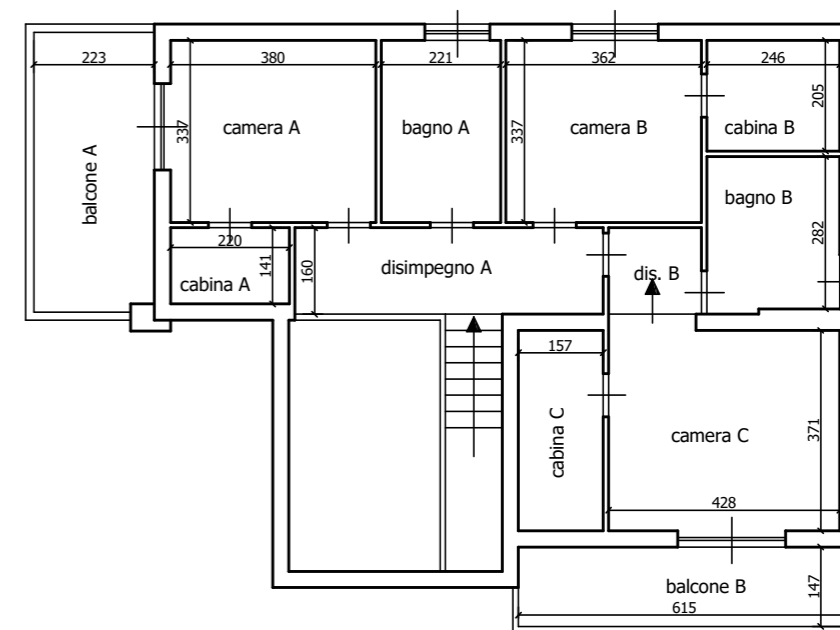

*PIANO PRIMO*

**LOTTO 5**

foglio 1 mappale 241 sub. 2 e 3

TRIBUNALE DI PAVIA

E.I. n° 389/2022 R.G.

Immobili in Roncaro, Via Vialnati snc

scala 1:100

*PIANO TERRA*

il C.T.U.