


PIANTA APPARTAMENTO

Piano 7°

SCALA 1:100




VIA MANZONI

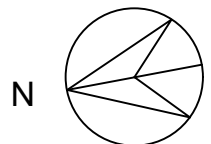

PIANTA APPARTAMENTO

Piano 7°

SCALA 1:100

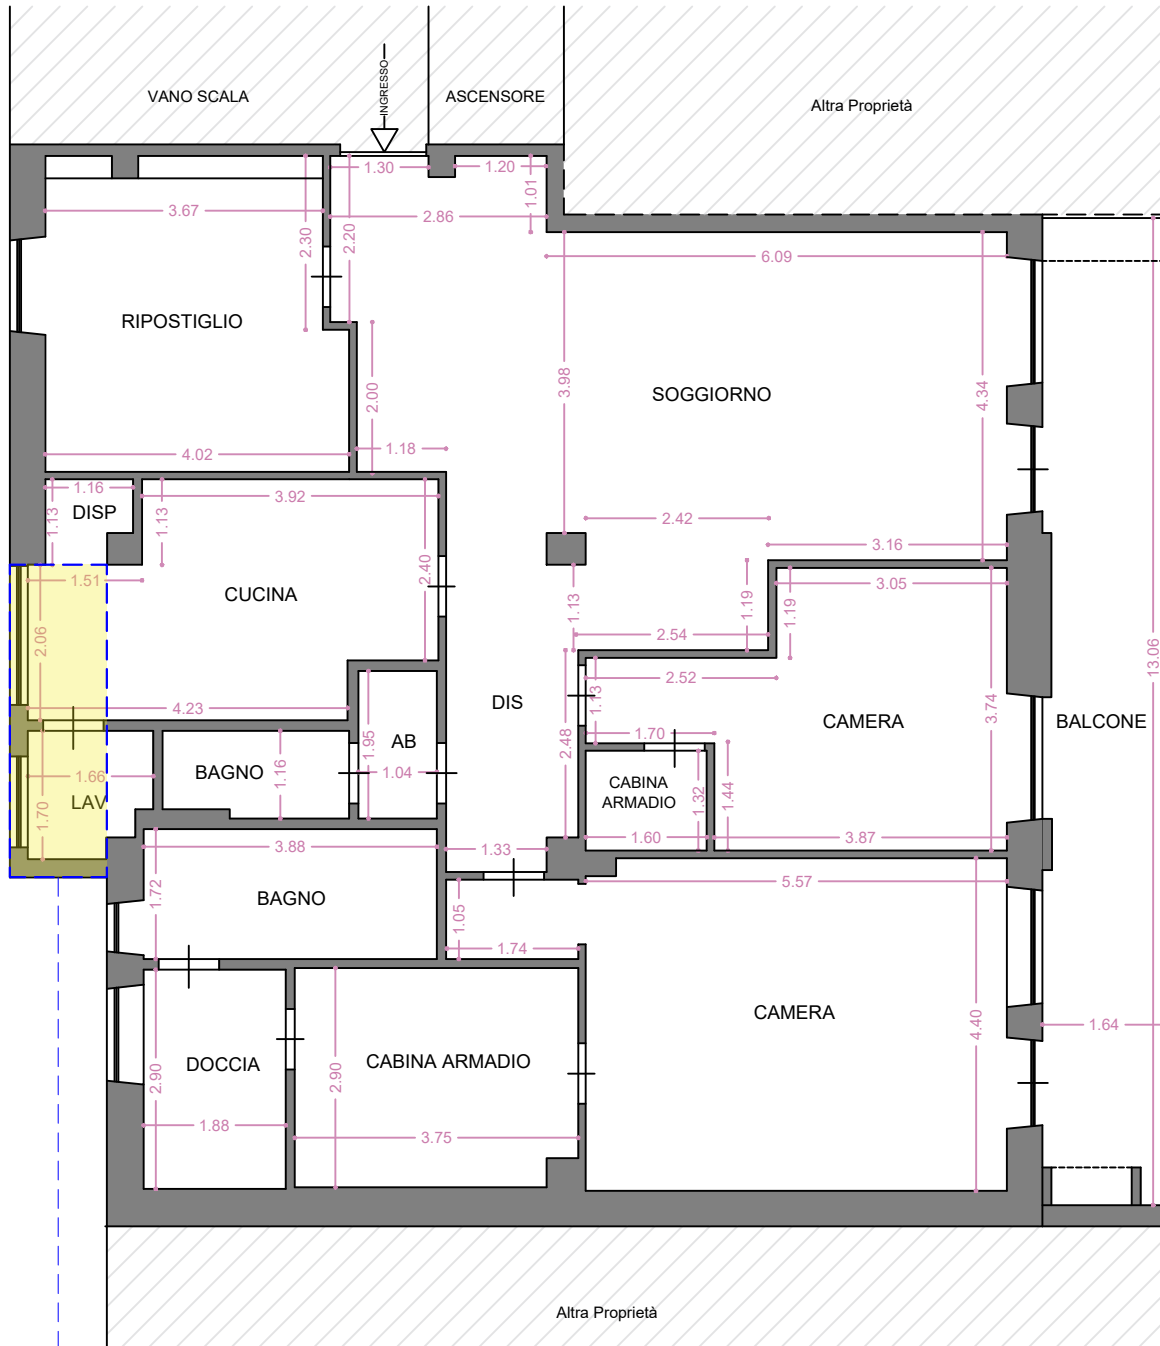

Porzione di balcone chiuso e annesso all'abitazione

