




Planimetria generale

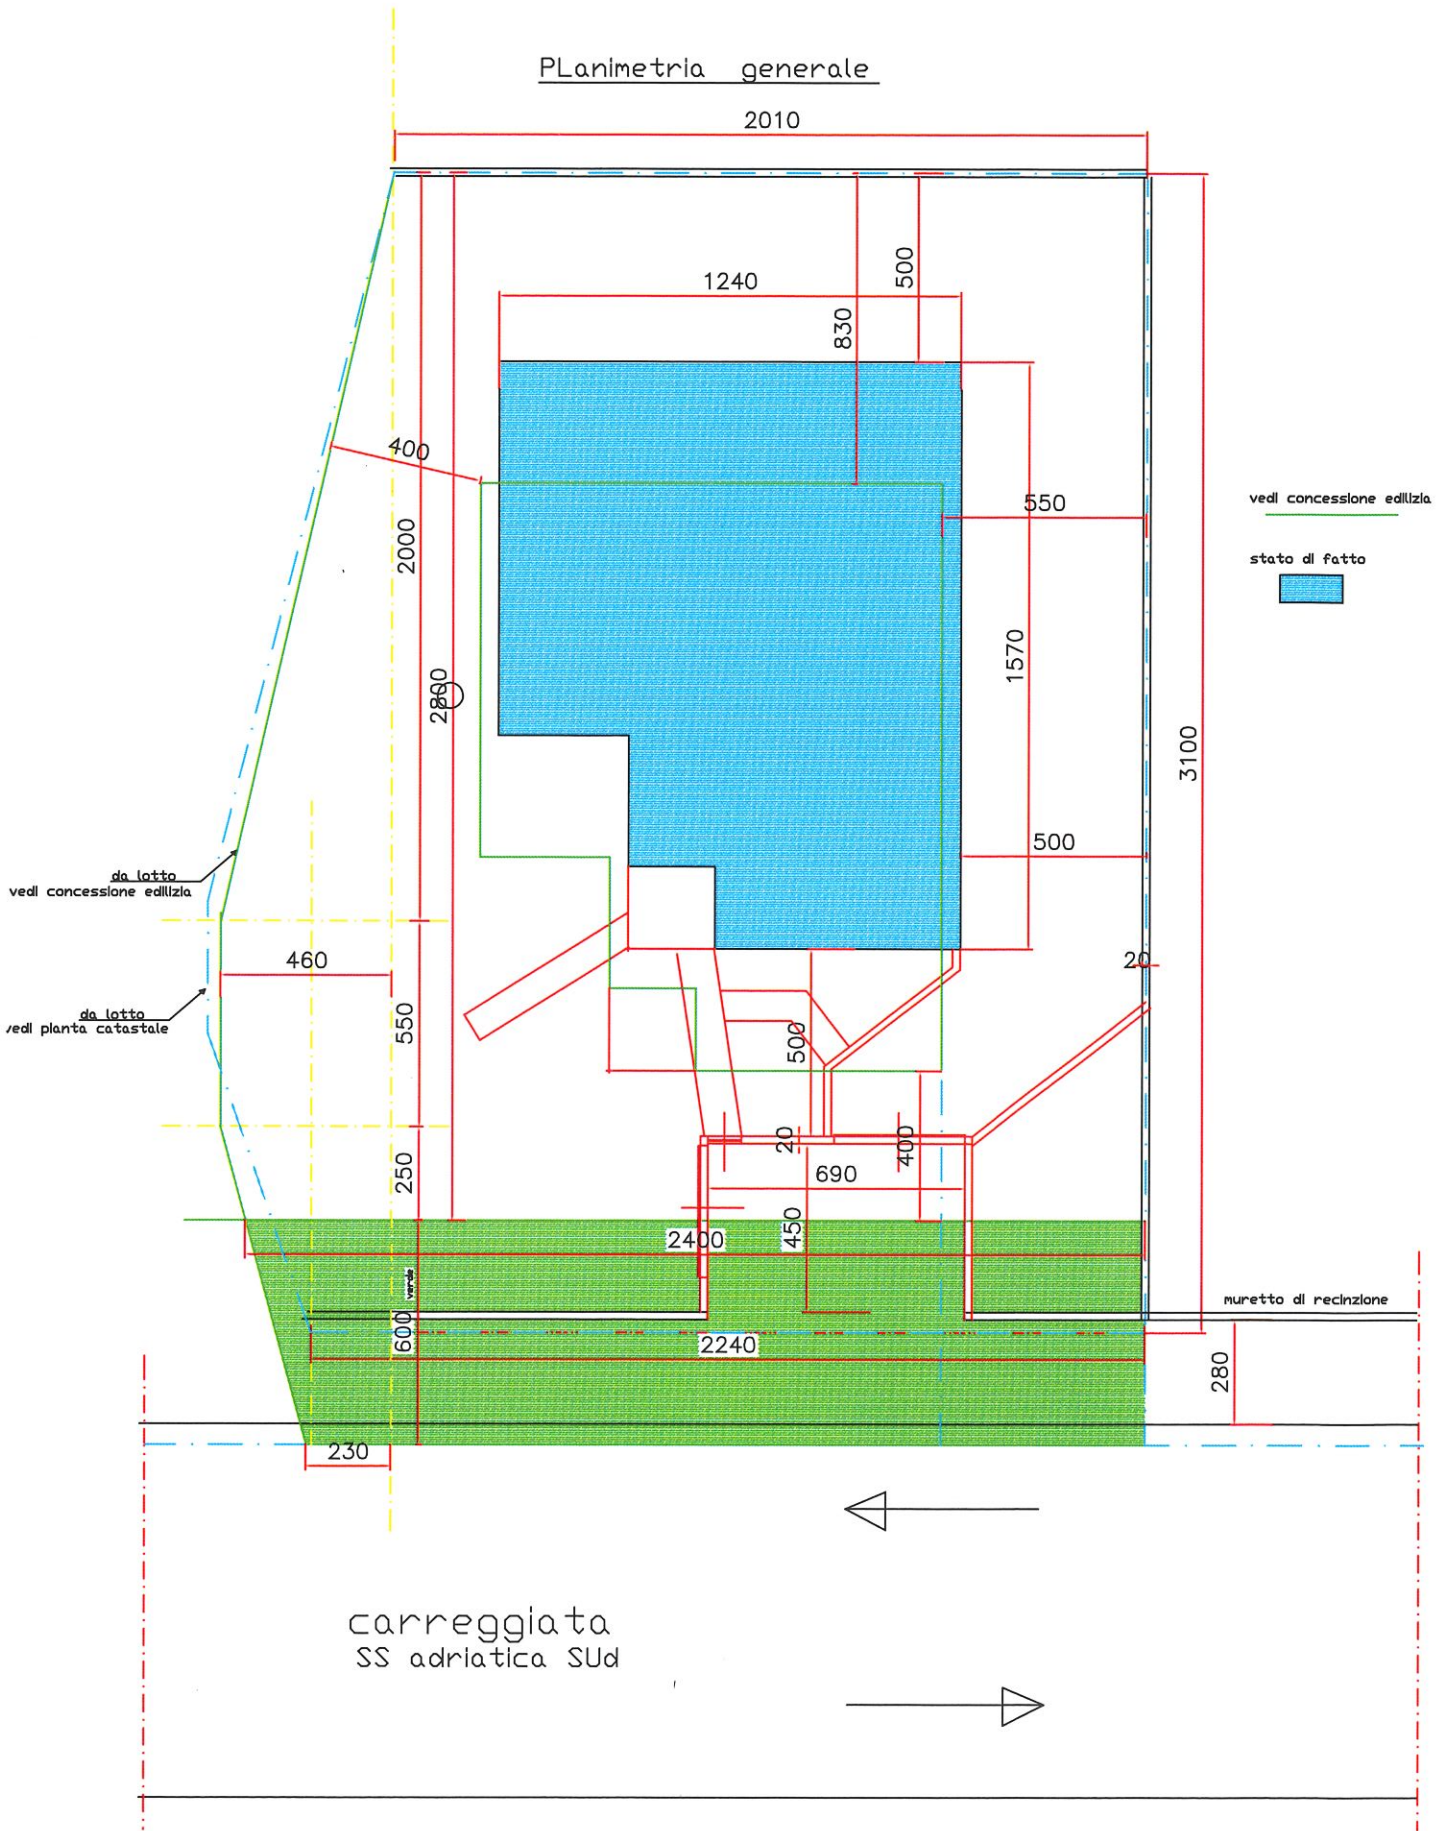


stato di fatto

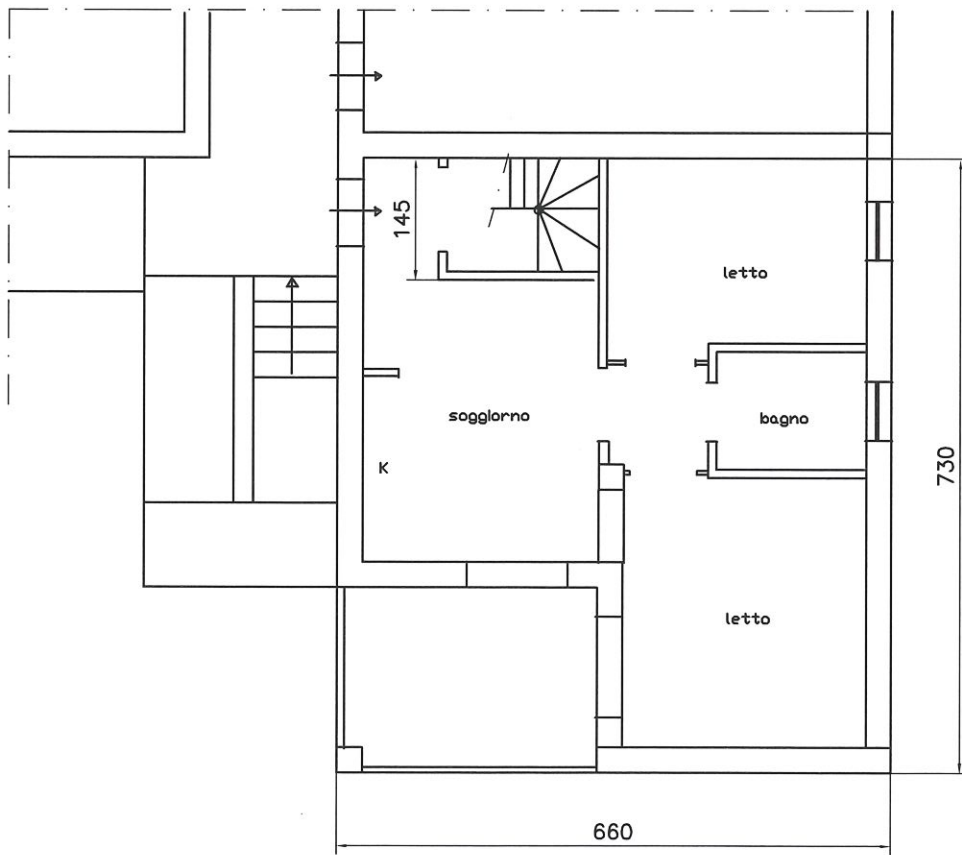


Piano primo

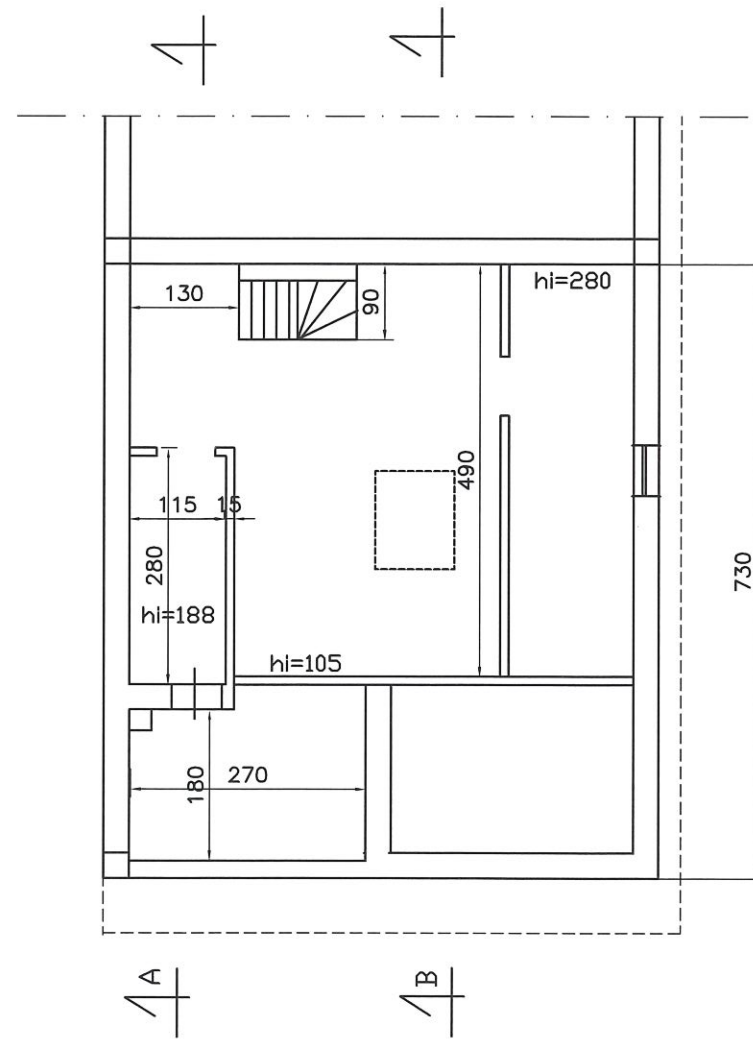

Piano sottotetto
(Piano secondo)

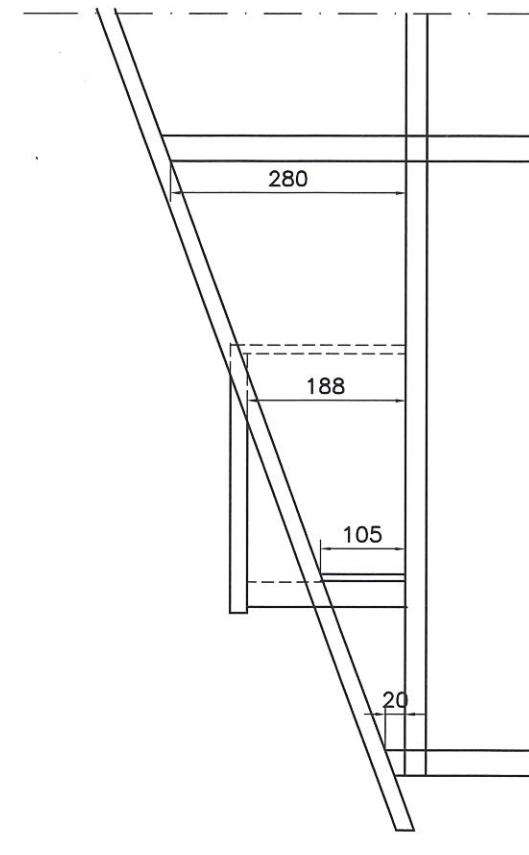

SEZ BB

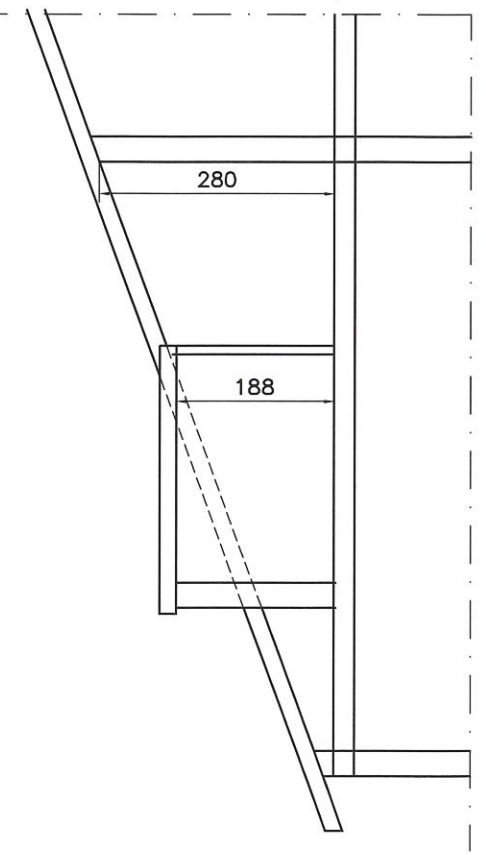

SEZ AA