



ELABORATO PLANIMETRICO	Compilato da: Bano Adriano	Iscritto all'albo: Geometri	Prov. Venezia	N. 1191
Comune di Vigonovo	Sezione:	Foglio: 8	Particella: 967	del
Dimostrazione grafica dei subalterni		Tipo Mappale n.	del	Scala 1 : 500

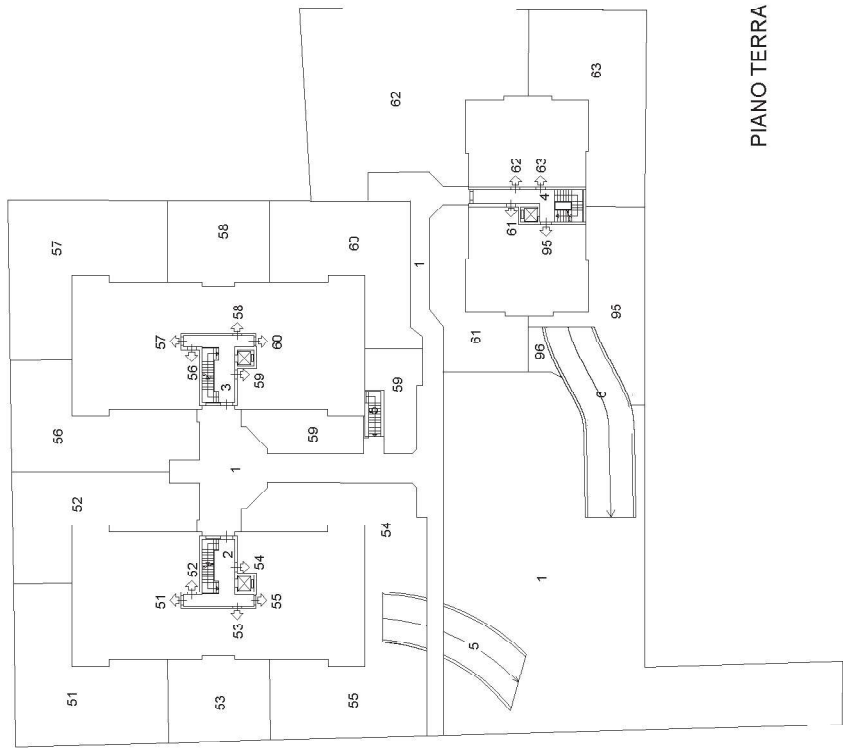

PIANO TERRA

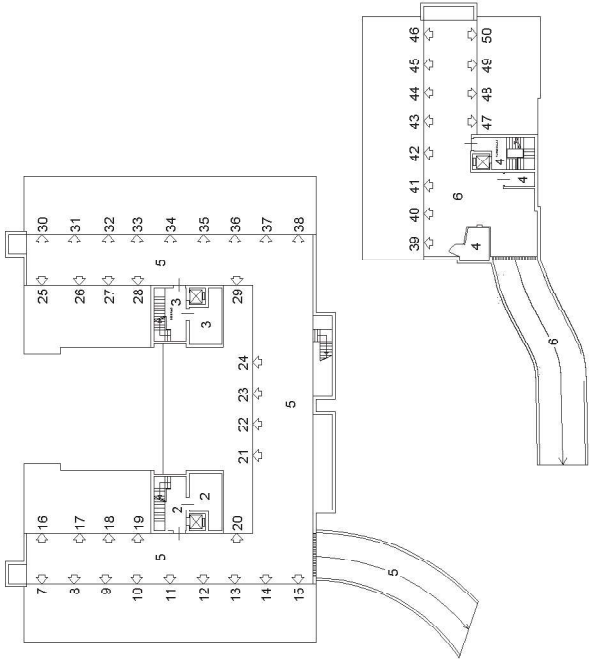

1° PIANO SOTTOSTRADA



Agenzia del Territorio
CATASTO FABBRICATI
Ufficio provinciale di Venezia

ELABORATO PLANIMETRICO	Compilato da: Bano Adriano	Iscritto all'albo: Geometri	Prov. Venezia	N. 1191
Comune di Vigonovo	Sezione:	Foglio: 8	Particella: 967	
Dimostrazione grafica dei subalterni		Tipo Mappale n.	del	Scala 1 : 500

Ultima planimetria in atti

Data: 13/03/2024 - n. T377942 - Richiedente: Telematico

Totale schede: 2 - Formato di acquisizione: A3(297x420) - Formato stampa richiesto: A4(210x297) - Fattore di scala non utilizzabile

