

## BEATRICE VEZZOSI

architetto – certificatore energetico – ctu del Tribunale di Milano

albo Architetti n°16622 \_ albo CTU n°1734

Via Aselli, 24 - 20133 Milano


phone: +39 02.45 48 64 63 \_ mobile: +39 339 59 32 205

beatrice.vezzosi@gmail.com

---

RILIEVO METRICO FOTOGRAFICO


LOTTO 1

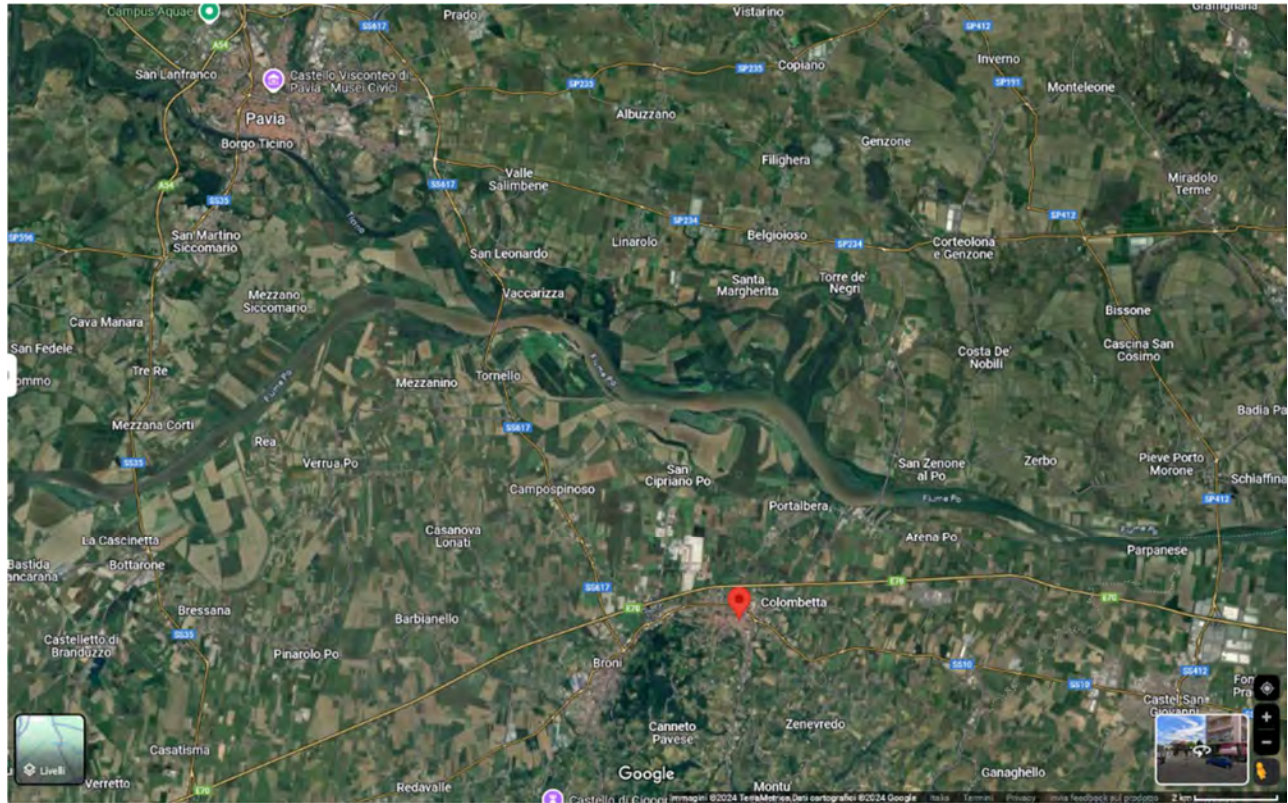

Inquadramento provinciale



Inquadramento comunale

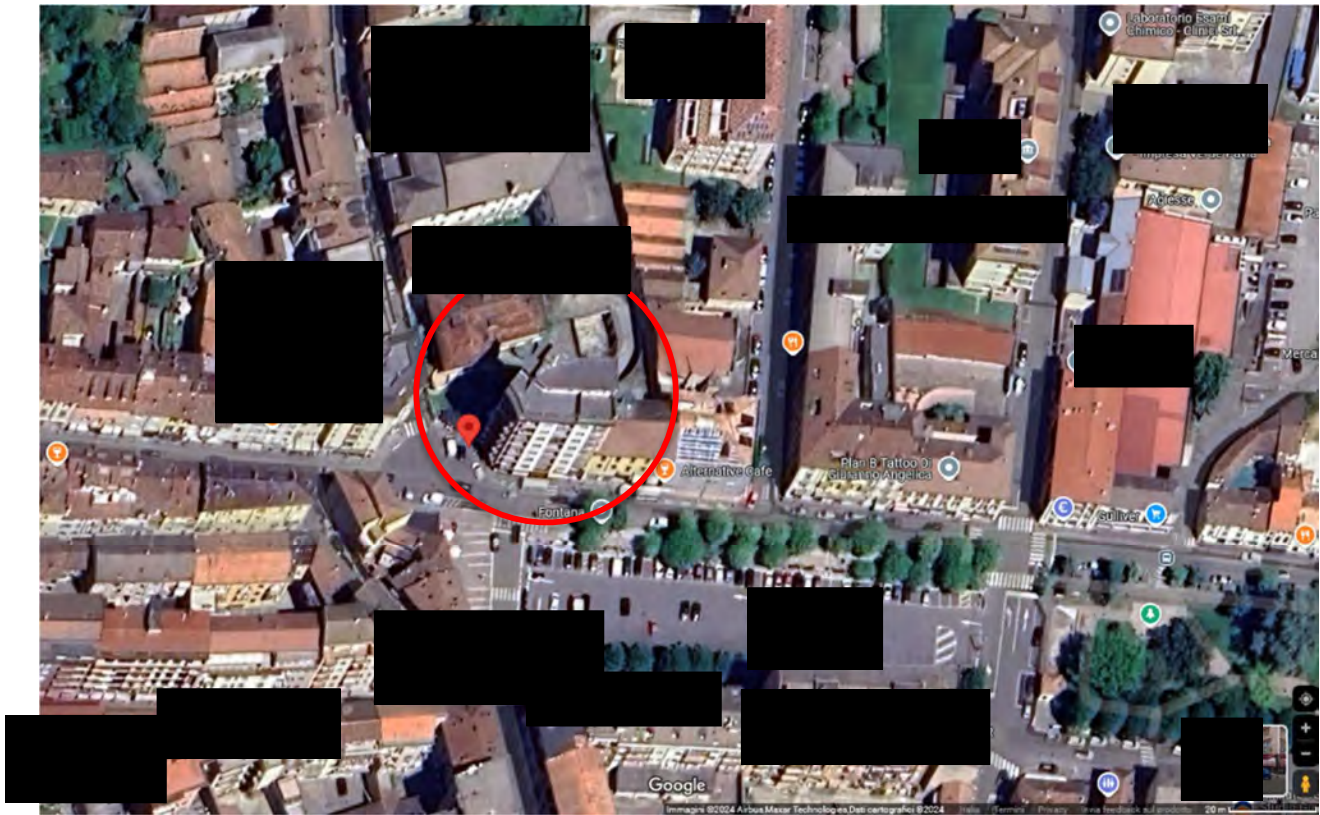


Inquadramento zonale




Sovrapposizione aerofotogrammetrico e catastale

**PLANIMETRIE DELLO STATO DI FATTO**

Rilievo aggiornato al 18/06/2024

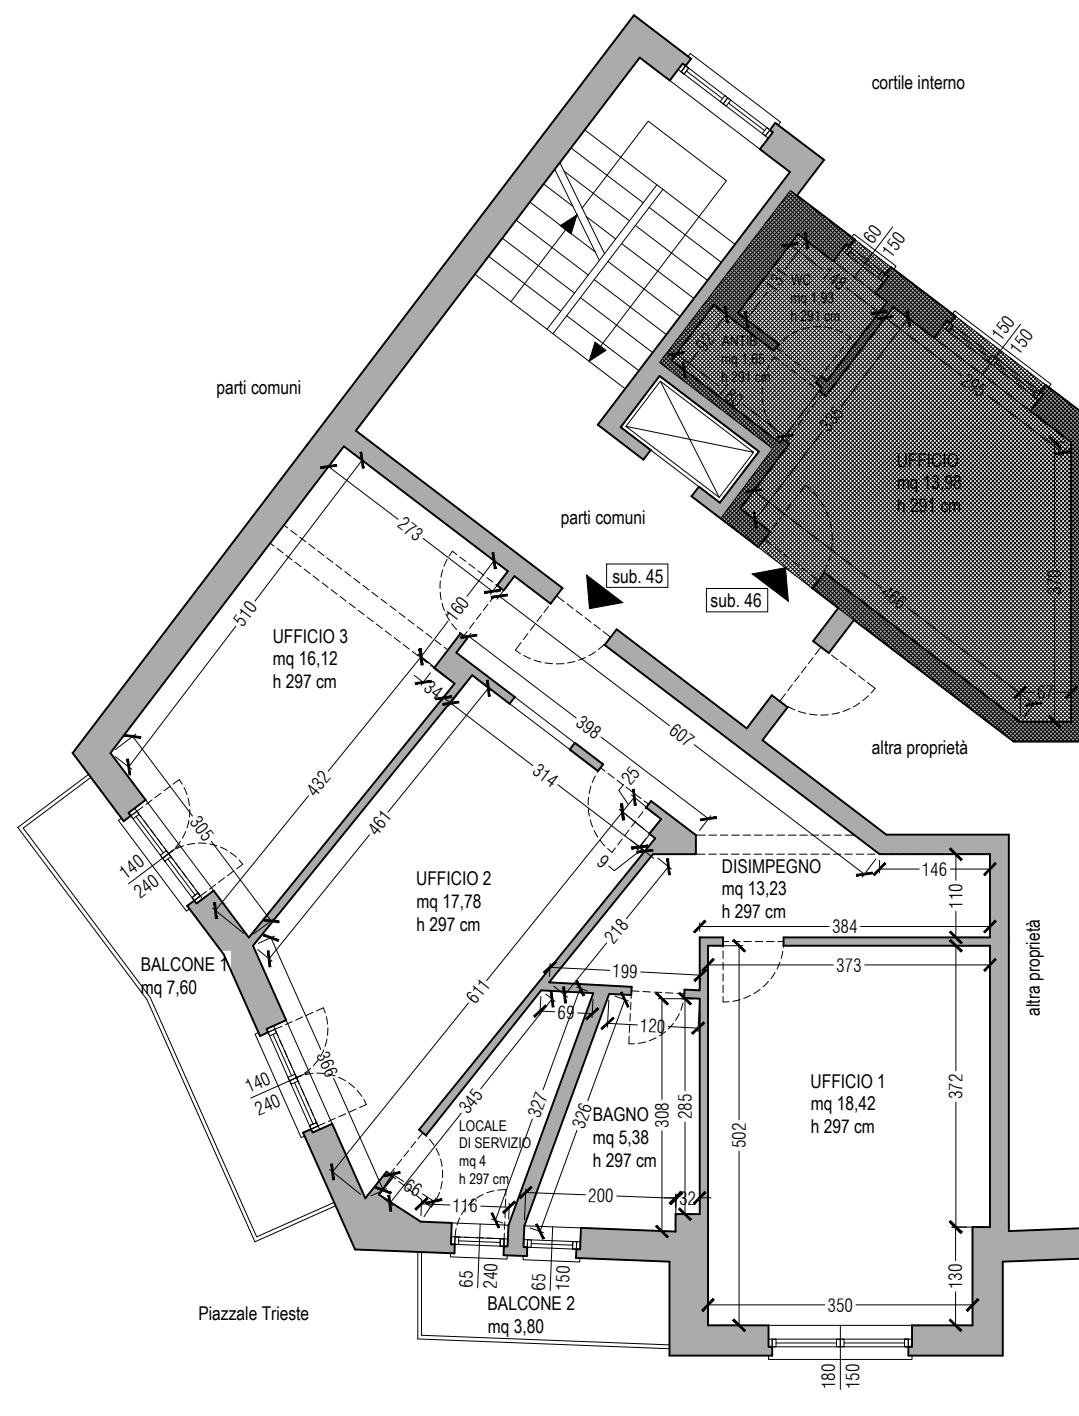

PIANTA STATO DI FATTO sub. 45  
PIANO QUARTO  
UFFICIO

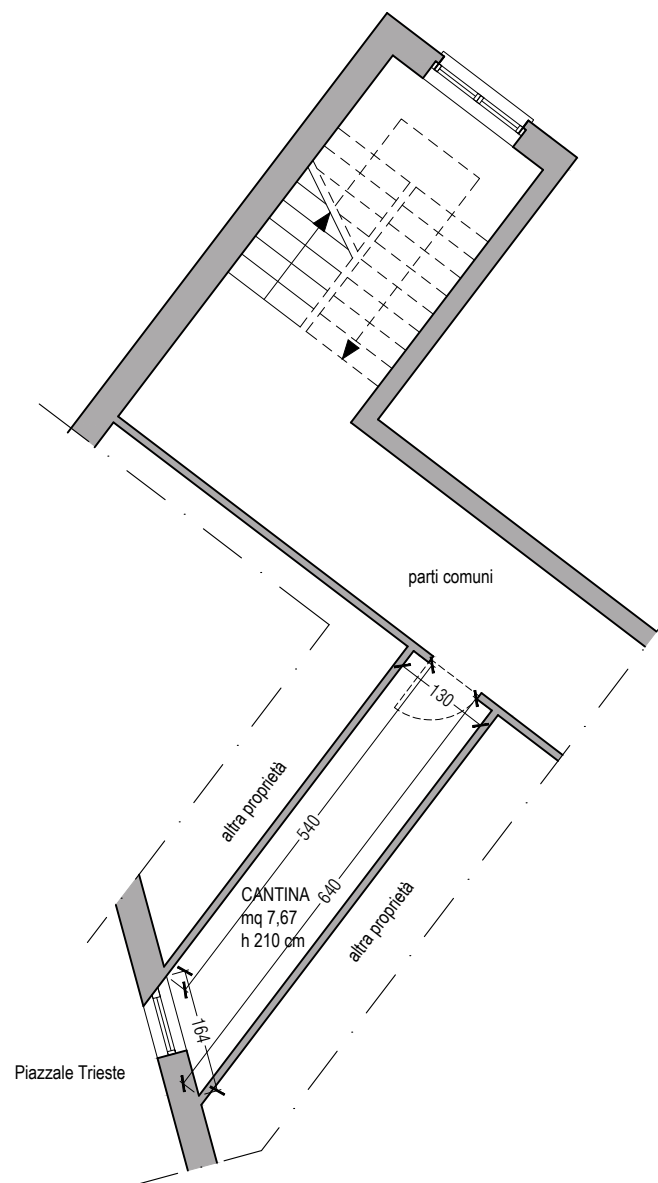


PIANTA STATO DI FATTO sub. 45  
PIANO PRIMO SEMINTERRATO  
CANTINA

proprietà	[REDACTED]
committente	Tribunale di Pavia RGE 466/2023
ubicazione	Immobile sito in Piazzale Trieste 1 Stradella (PV)
titolo tavola	LOTTO 1 RILIEVO QUOTATO subalterno 45
data del rilievo	18/06/2024
scala	1:50
formato	A3
file	466-2023_Rilievo.dwg




PIANTA STATO DI FATTO sub. 45  
PIANO QUARTO  
UFFICIO

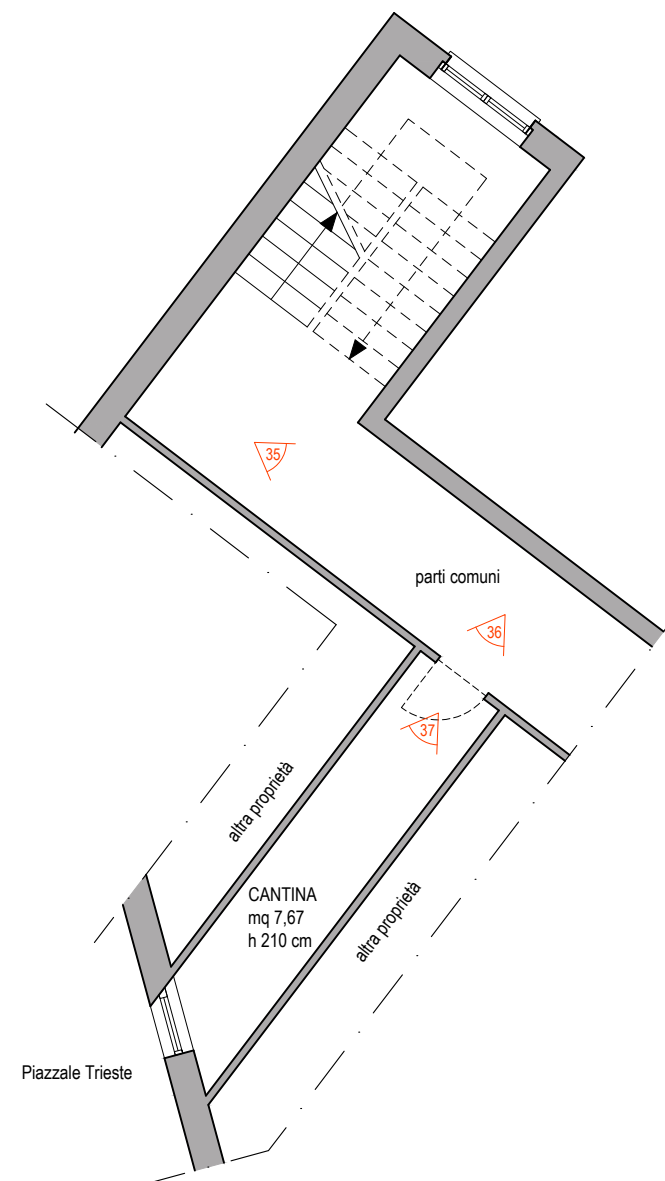

PIANTA STATO DI FATTO sub. 45  
PIANO PRIMO SEMINTERRATO  
CANTINA

proprietà	
committente	Tribunale di Pavia RGE 466/2023
ubicazione	Immobile sito in Piazzale Trieste 1 Stradella (PV)
titolo tavola	LOTTO 1 RILIEVO CON CONI OTTICI subalterno 45
data del rilievo	18/06/2024
scala	1:50
formato	A3
file	466-2023_Rilievo.dwg

Stradella (PV), Piazzale Trieste 1

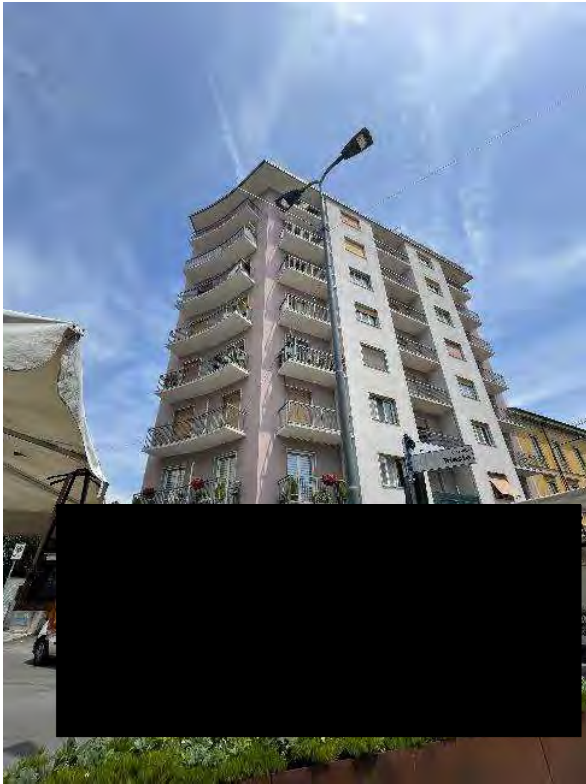

1. Fabbricato in Piazzale Trieste 1.



2. Fabbricato in Piazzale Trieste 1.



3. Accesso carrabile sul lato sud-ovest.



4. Cortile condominiale interno.



5. Portone di accesso al fabbricato.




6. Androne.





7. Scala condominiale al piano terra.

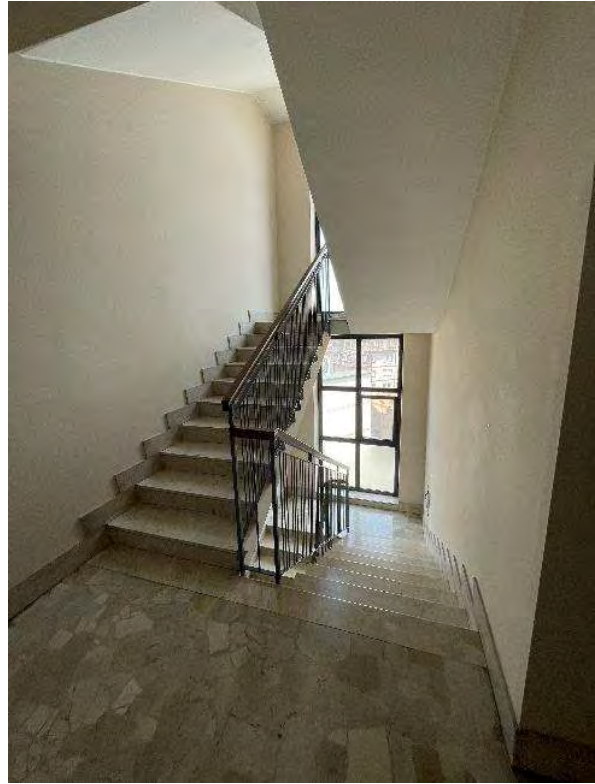

8. Scala condominiale al piano quarto.



9. Porta di accesso alle cantine.



10. Ballatoio al piano quarto.

LOTTO 1  
foglio 14, mappale 915, subalterno 45



11. Accesso al subalterno n. 45.



12. Corridoio all'ingresso.



13. Corridoio.



14. Disimpegni.



15. Disimpegno antibagno.



16. Disimpegno con muro di separazione dall'altra unità.



17. Locale ufficio 1.




18. Locale ufficio 1 con chiusura vano di accesso ad altra unità.



19. Locale ufficio 1.



20. Locale ufficio 2.

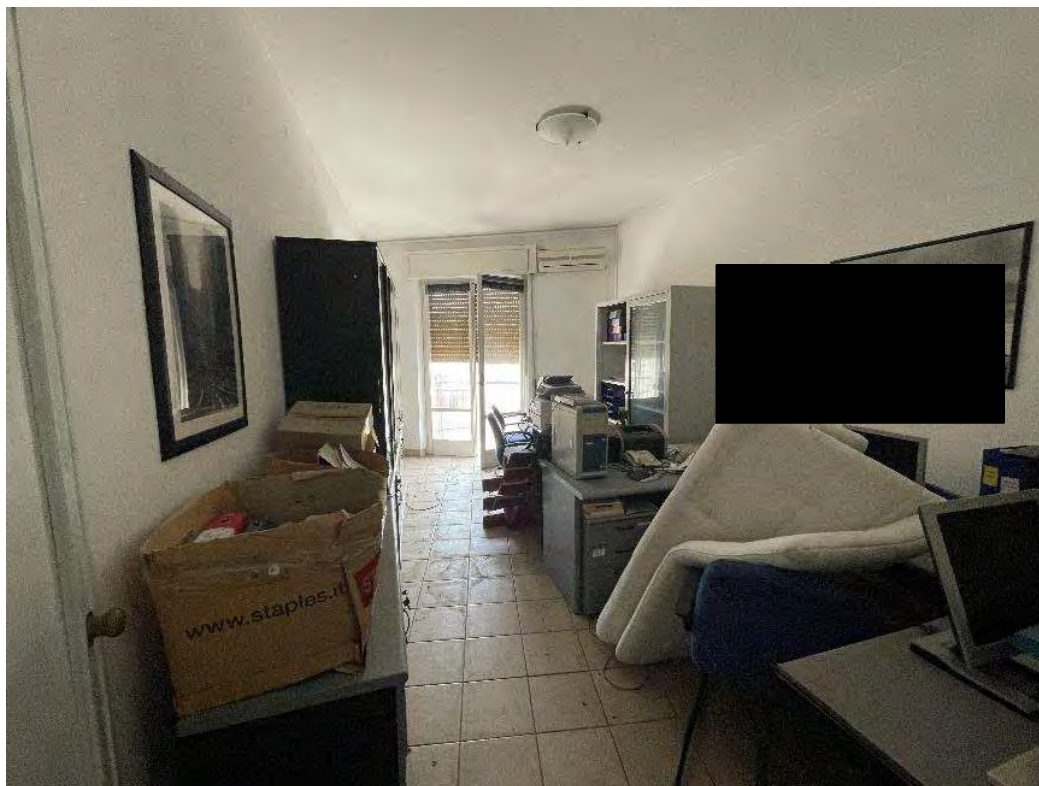

21. Locale ufficio 2.



22. Locale ufficio 2.



23. Locale di servizio.



24. Locale di servizio.



25. Locale ufficio 3.



26. Locale ufficio 3.



27. Bagno.



28. Bagno.



29. Bagno.




30. Uscita al balcone dall'ufficio 3.





31. Balcone 1.

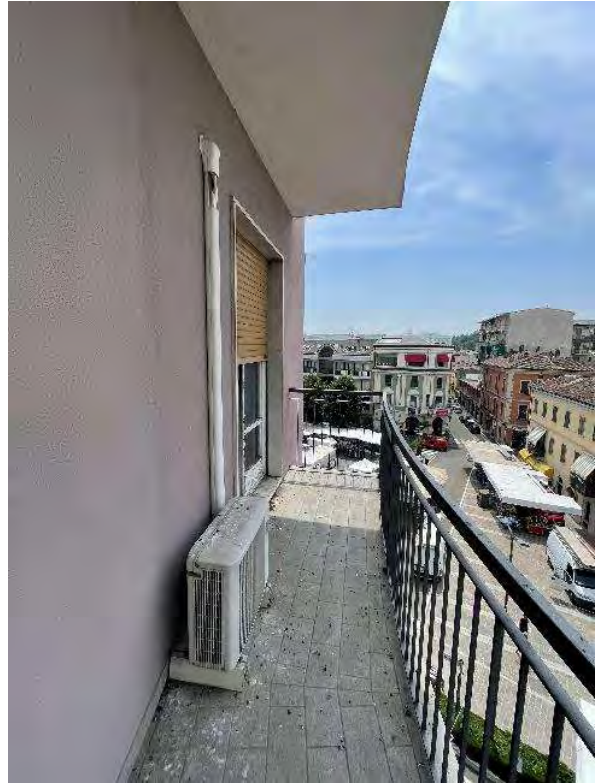

32. Balcone 1.



33. Balcone 2.



34. Balcone 2.

CANTINA PERTINENZIALE



35. Corridoio di accesso alle cantine.



36. Accesso alla cantina.



37. Interni cantina.