ALL. A

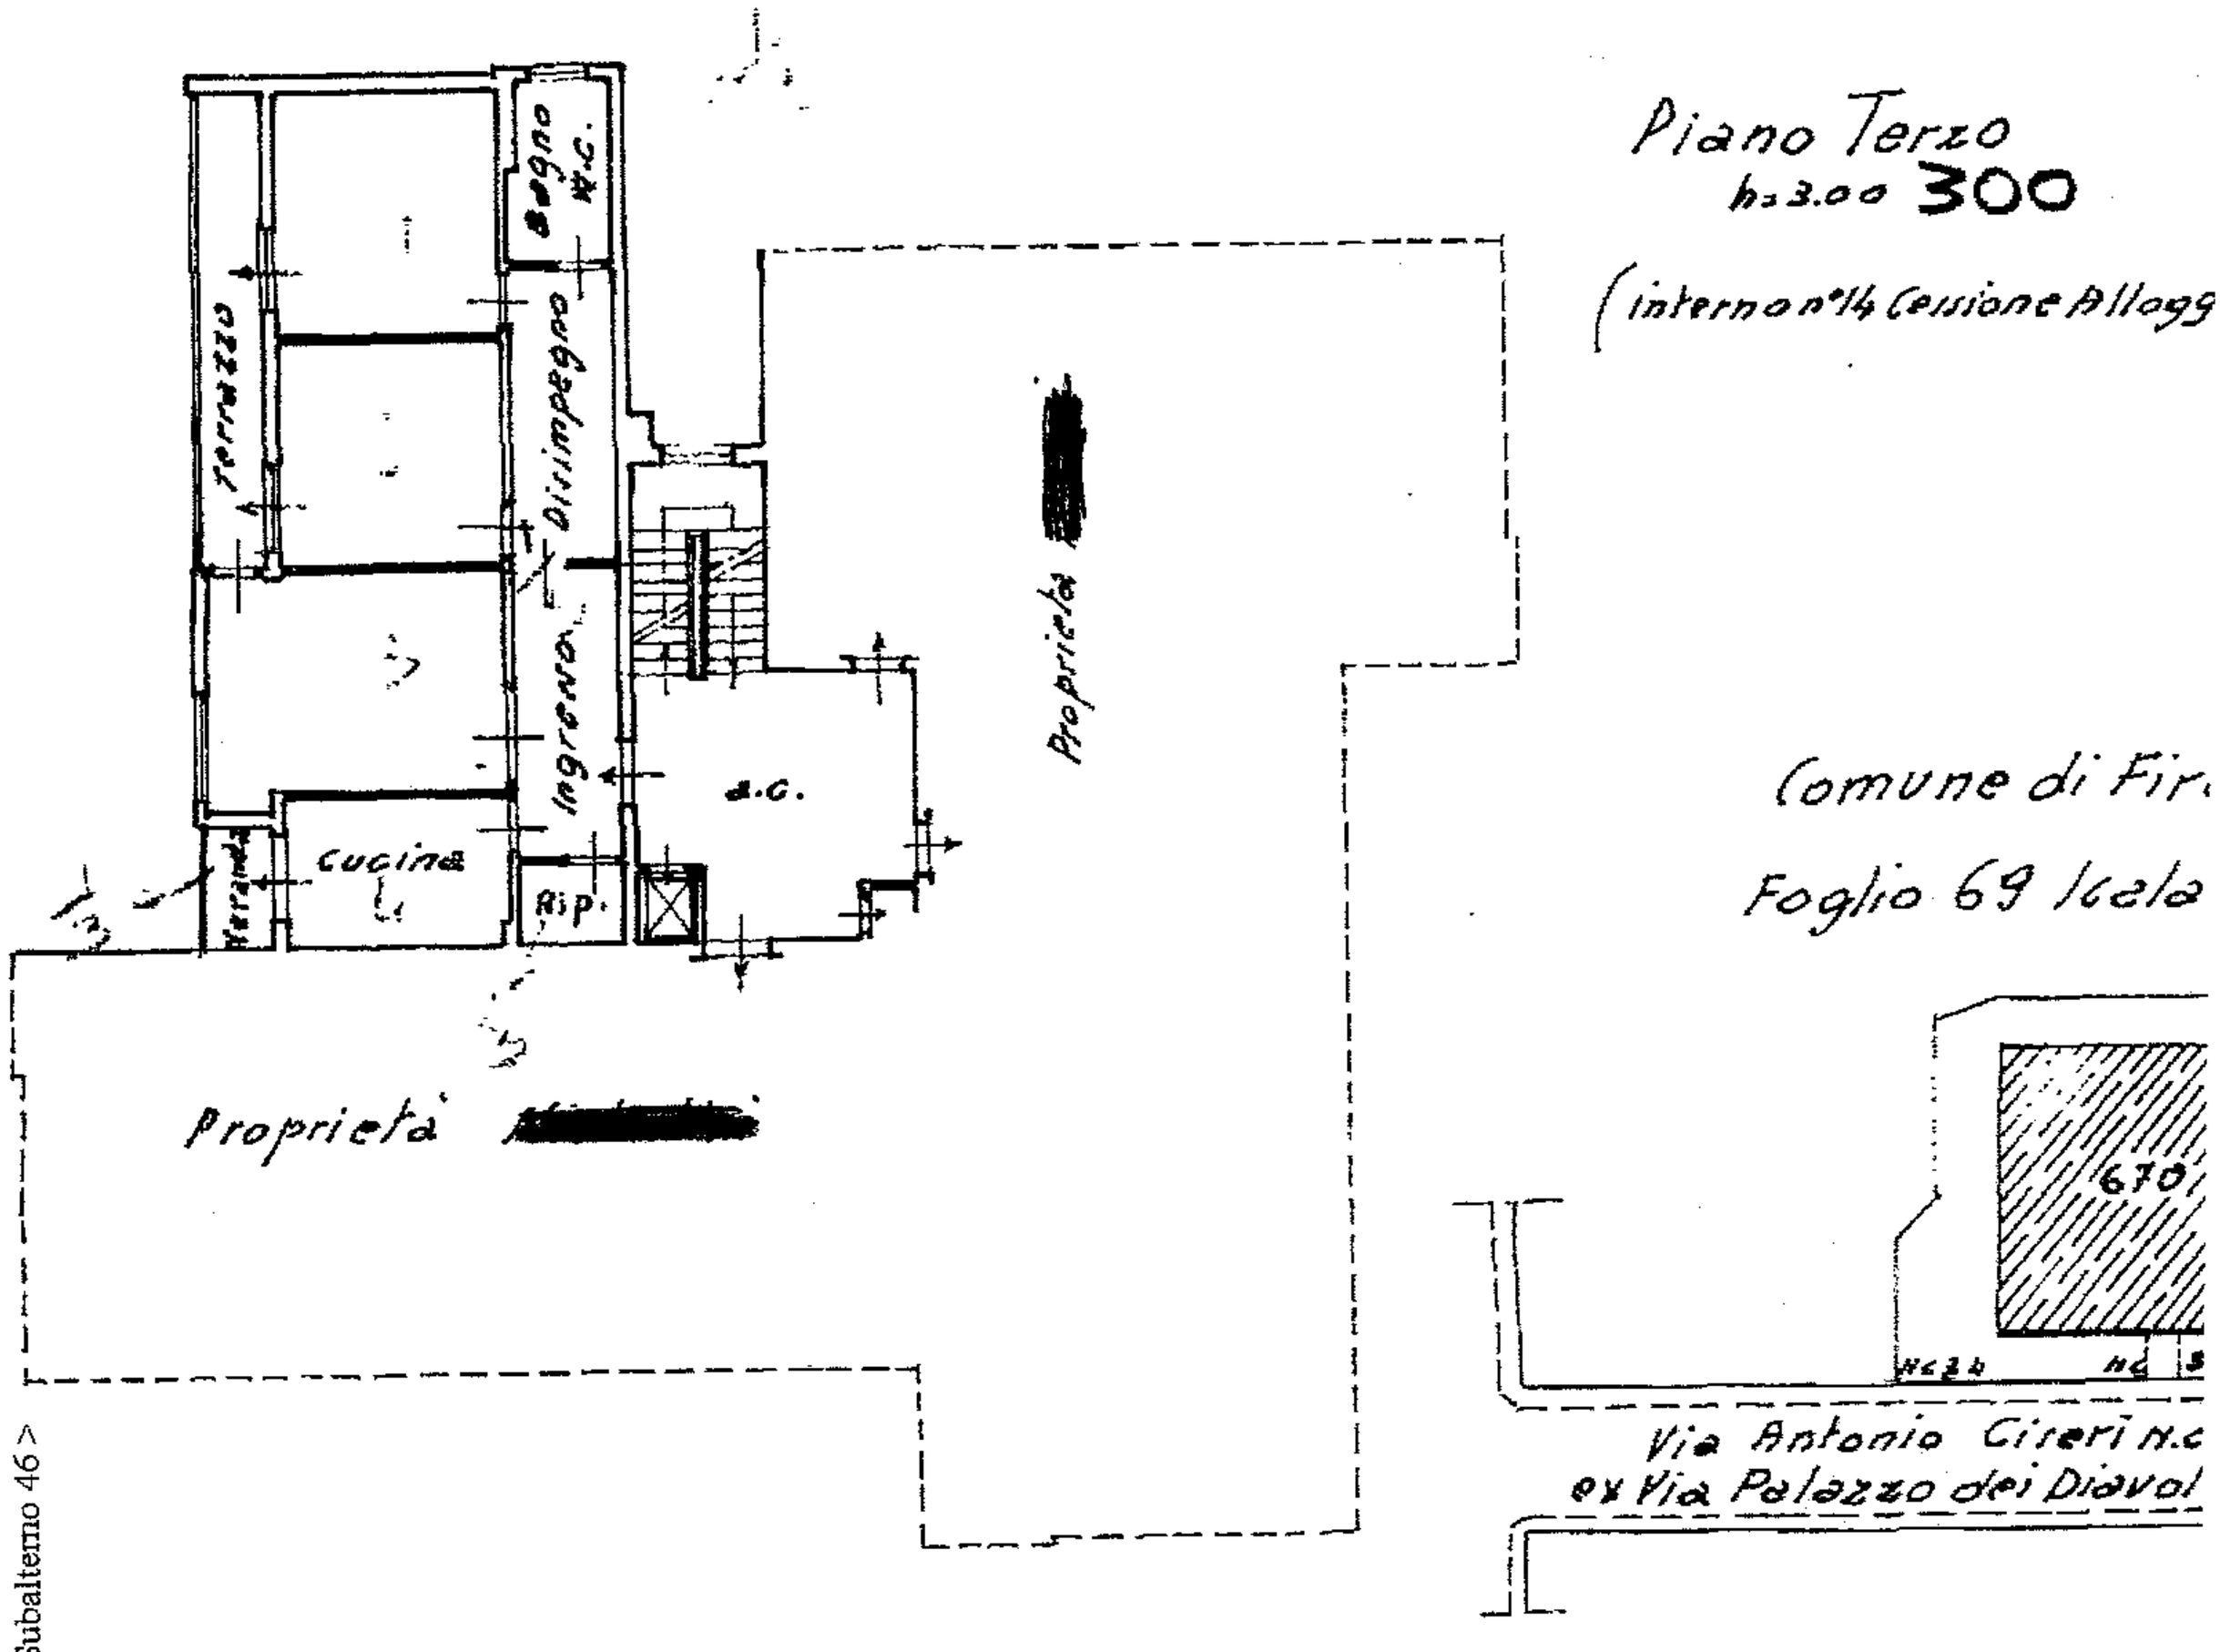

ORIENT

SCALA D

1/9

SPAZIO RISERVATO PER LE ANNOTAZIONI D'UFFICIO

DATA 20 LUG. 19[illegible] 60 15,8

PROT. N° F. 69 n. 670 sub. A

Compilata dal/ [redacted]

(Titolo, nome e cognome del t

Iscritto all'Albo de[redacted]

della Provincia di [redacted]

DATA [redacted]

Foglio: 69 Particella: 670 - Subalterno 46 > - Comune di FIRENZE(D612) - < F 20/08/2008

Firmato Da: BADI MARCO Emesso Da: ARUBAPEC S.P.A. NG CA 3 Serial#: 2cb35f7603b253e9e911d80880755ee

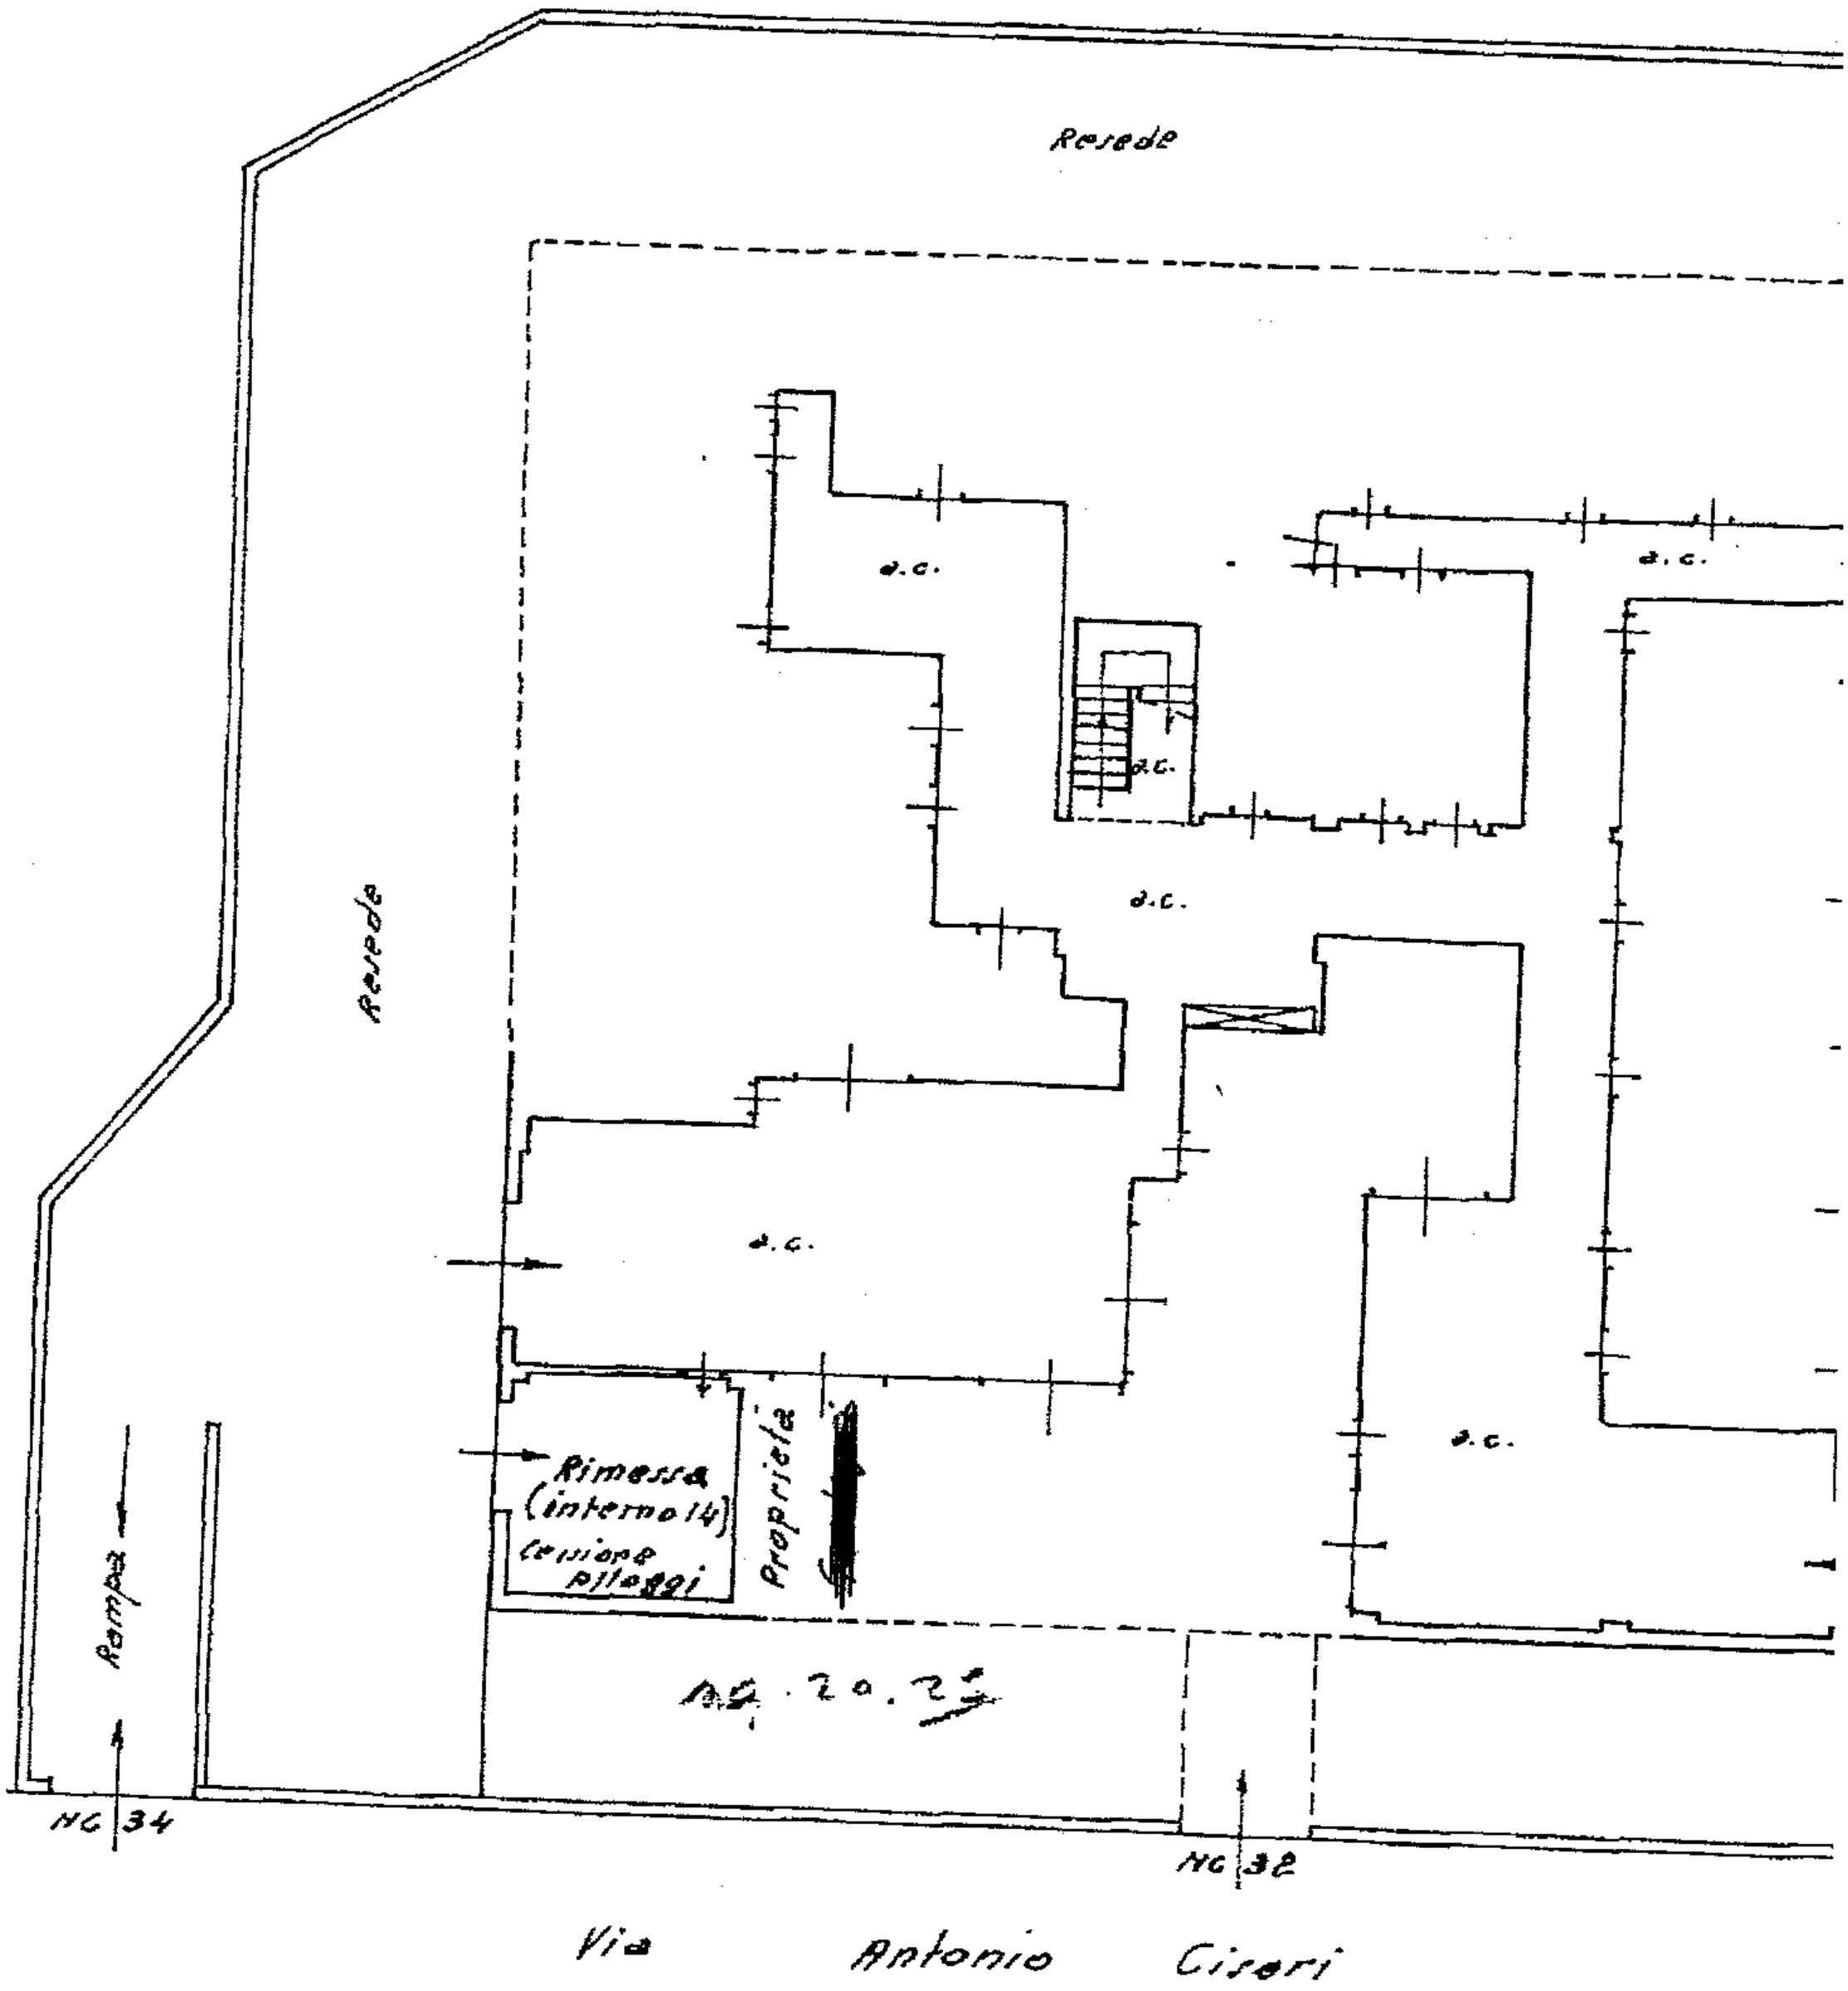

2/9

SCAL

SPAZIO RISERVATO PER LE ANNOTAZIONI D'UFFICIO

DATA

PROT. N°

F. 69
n. 670 sub 23

3940 11155
4-05-90

Compilata dal [redacted]
(Titolo, nome e cognome)

Iscritto all'Albo dei [redacted]

della Provincia di [redacted]

DATA [redacted]

Firma:

ORI

ti - Situazione al 17/01/2018 Comune di FIRENZE(D612) - Foglio: 69 Particella: 670 - Subalterno 23 >
ERI n. 34 piano: 0
IPZS OFFICINA DI ROMA
Firmato Da: BADI MARCO Emesso Da: ARUBAPEC S.P.A. NG CA 3 Serial#: 2cb35f7603b9253e9e911d808807559ee