



PROPRIETARIO :

PROGETTISTA :


DATA :

ARCHITETTONICO PIANI E SEZIONI


ESECUTIVO

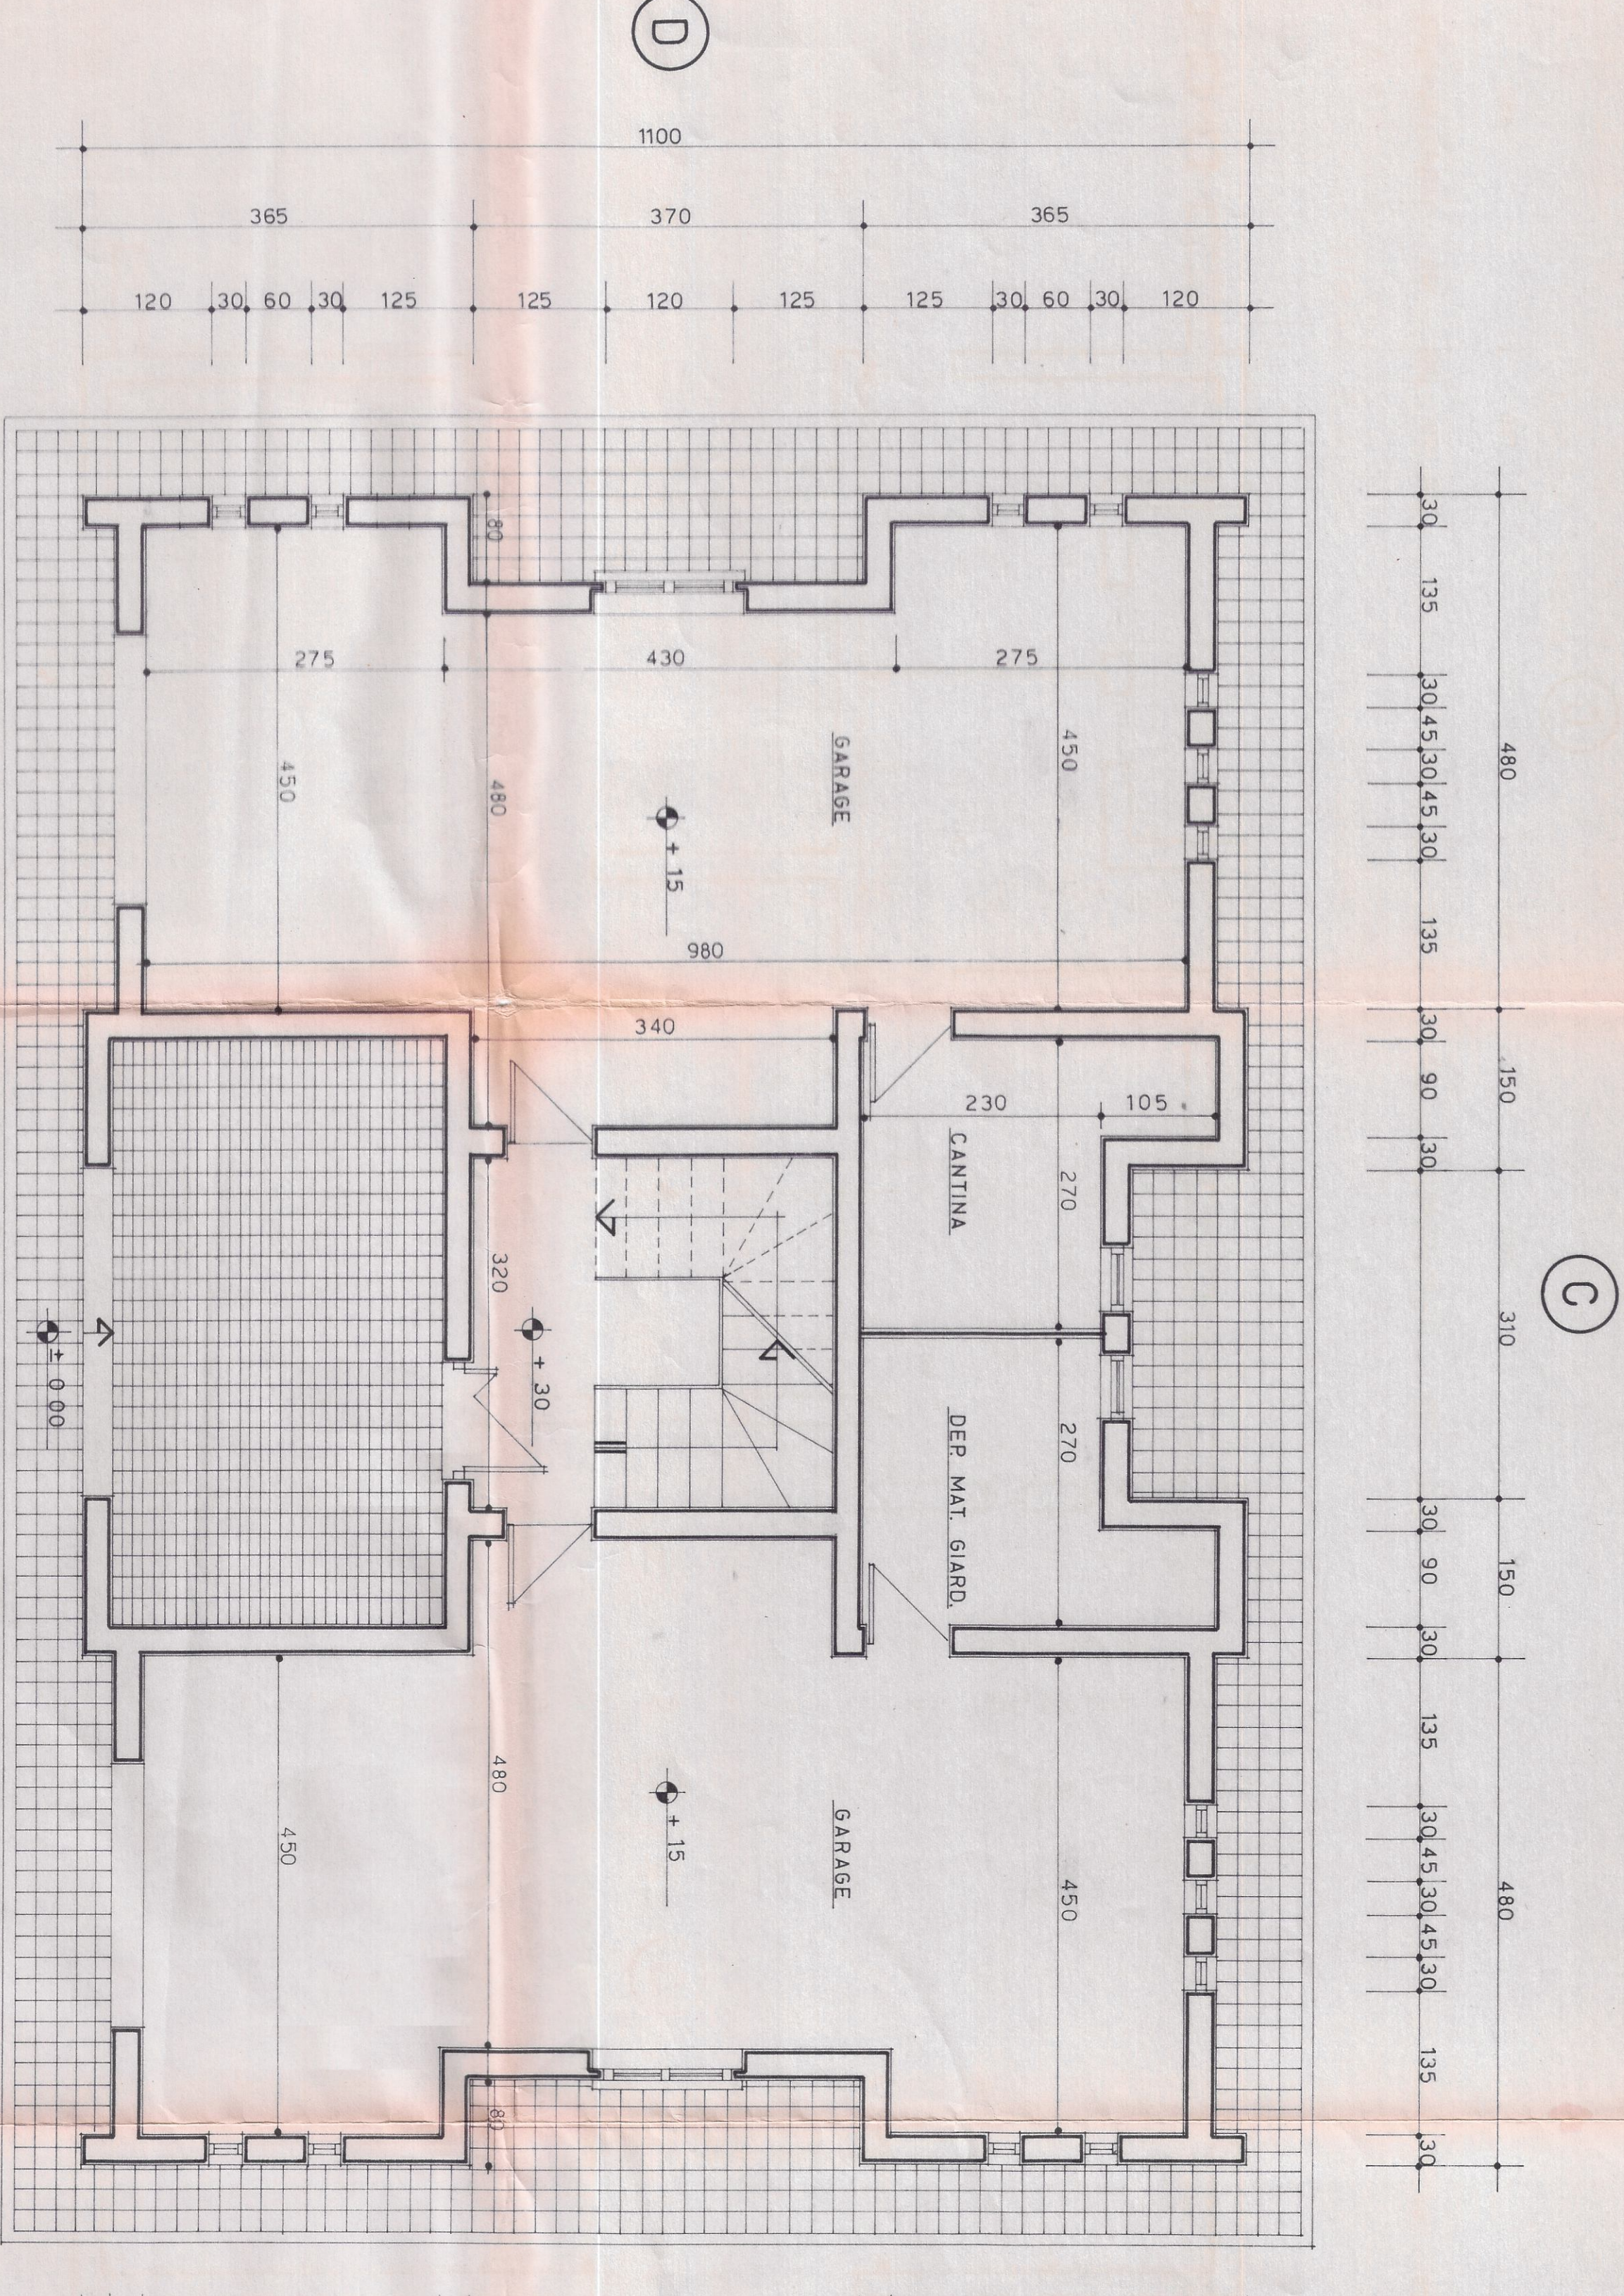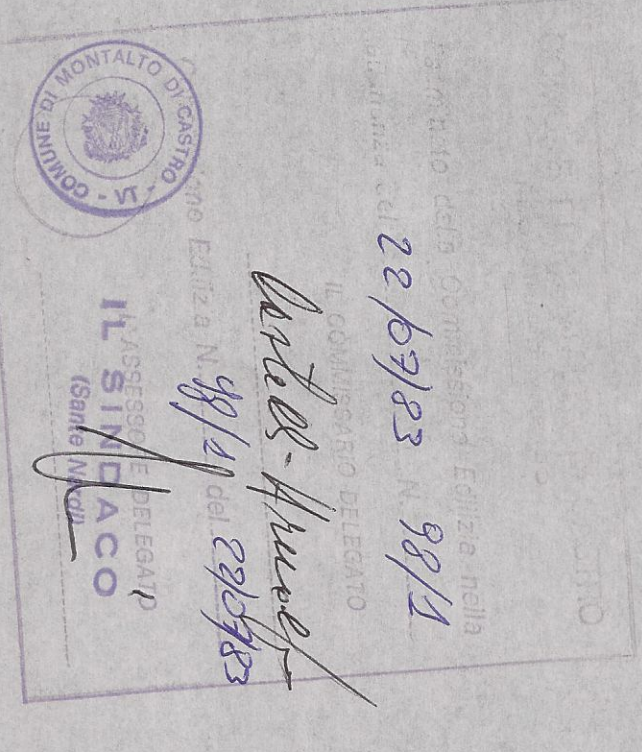


PIANTA P. TERRA RAPP. 1/50

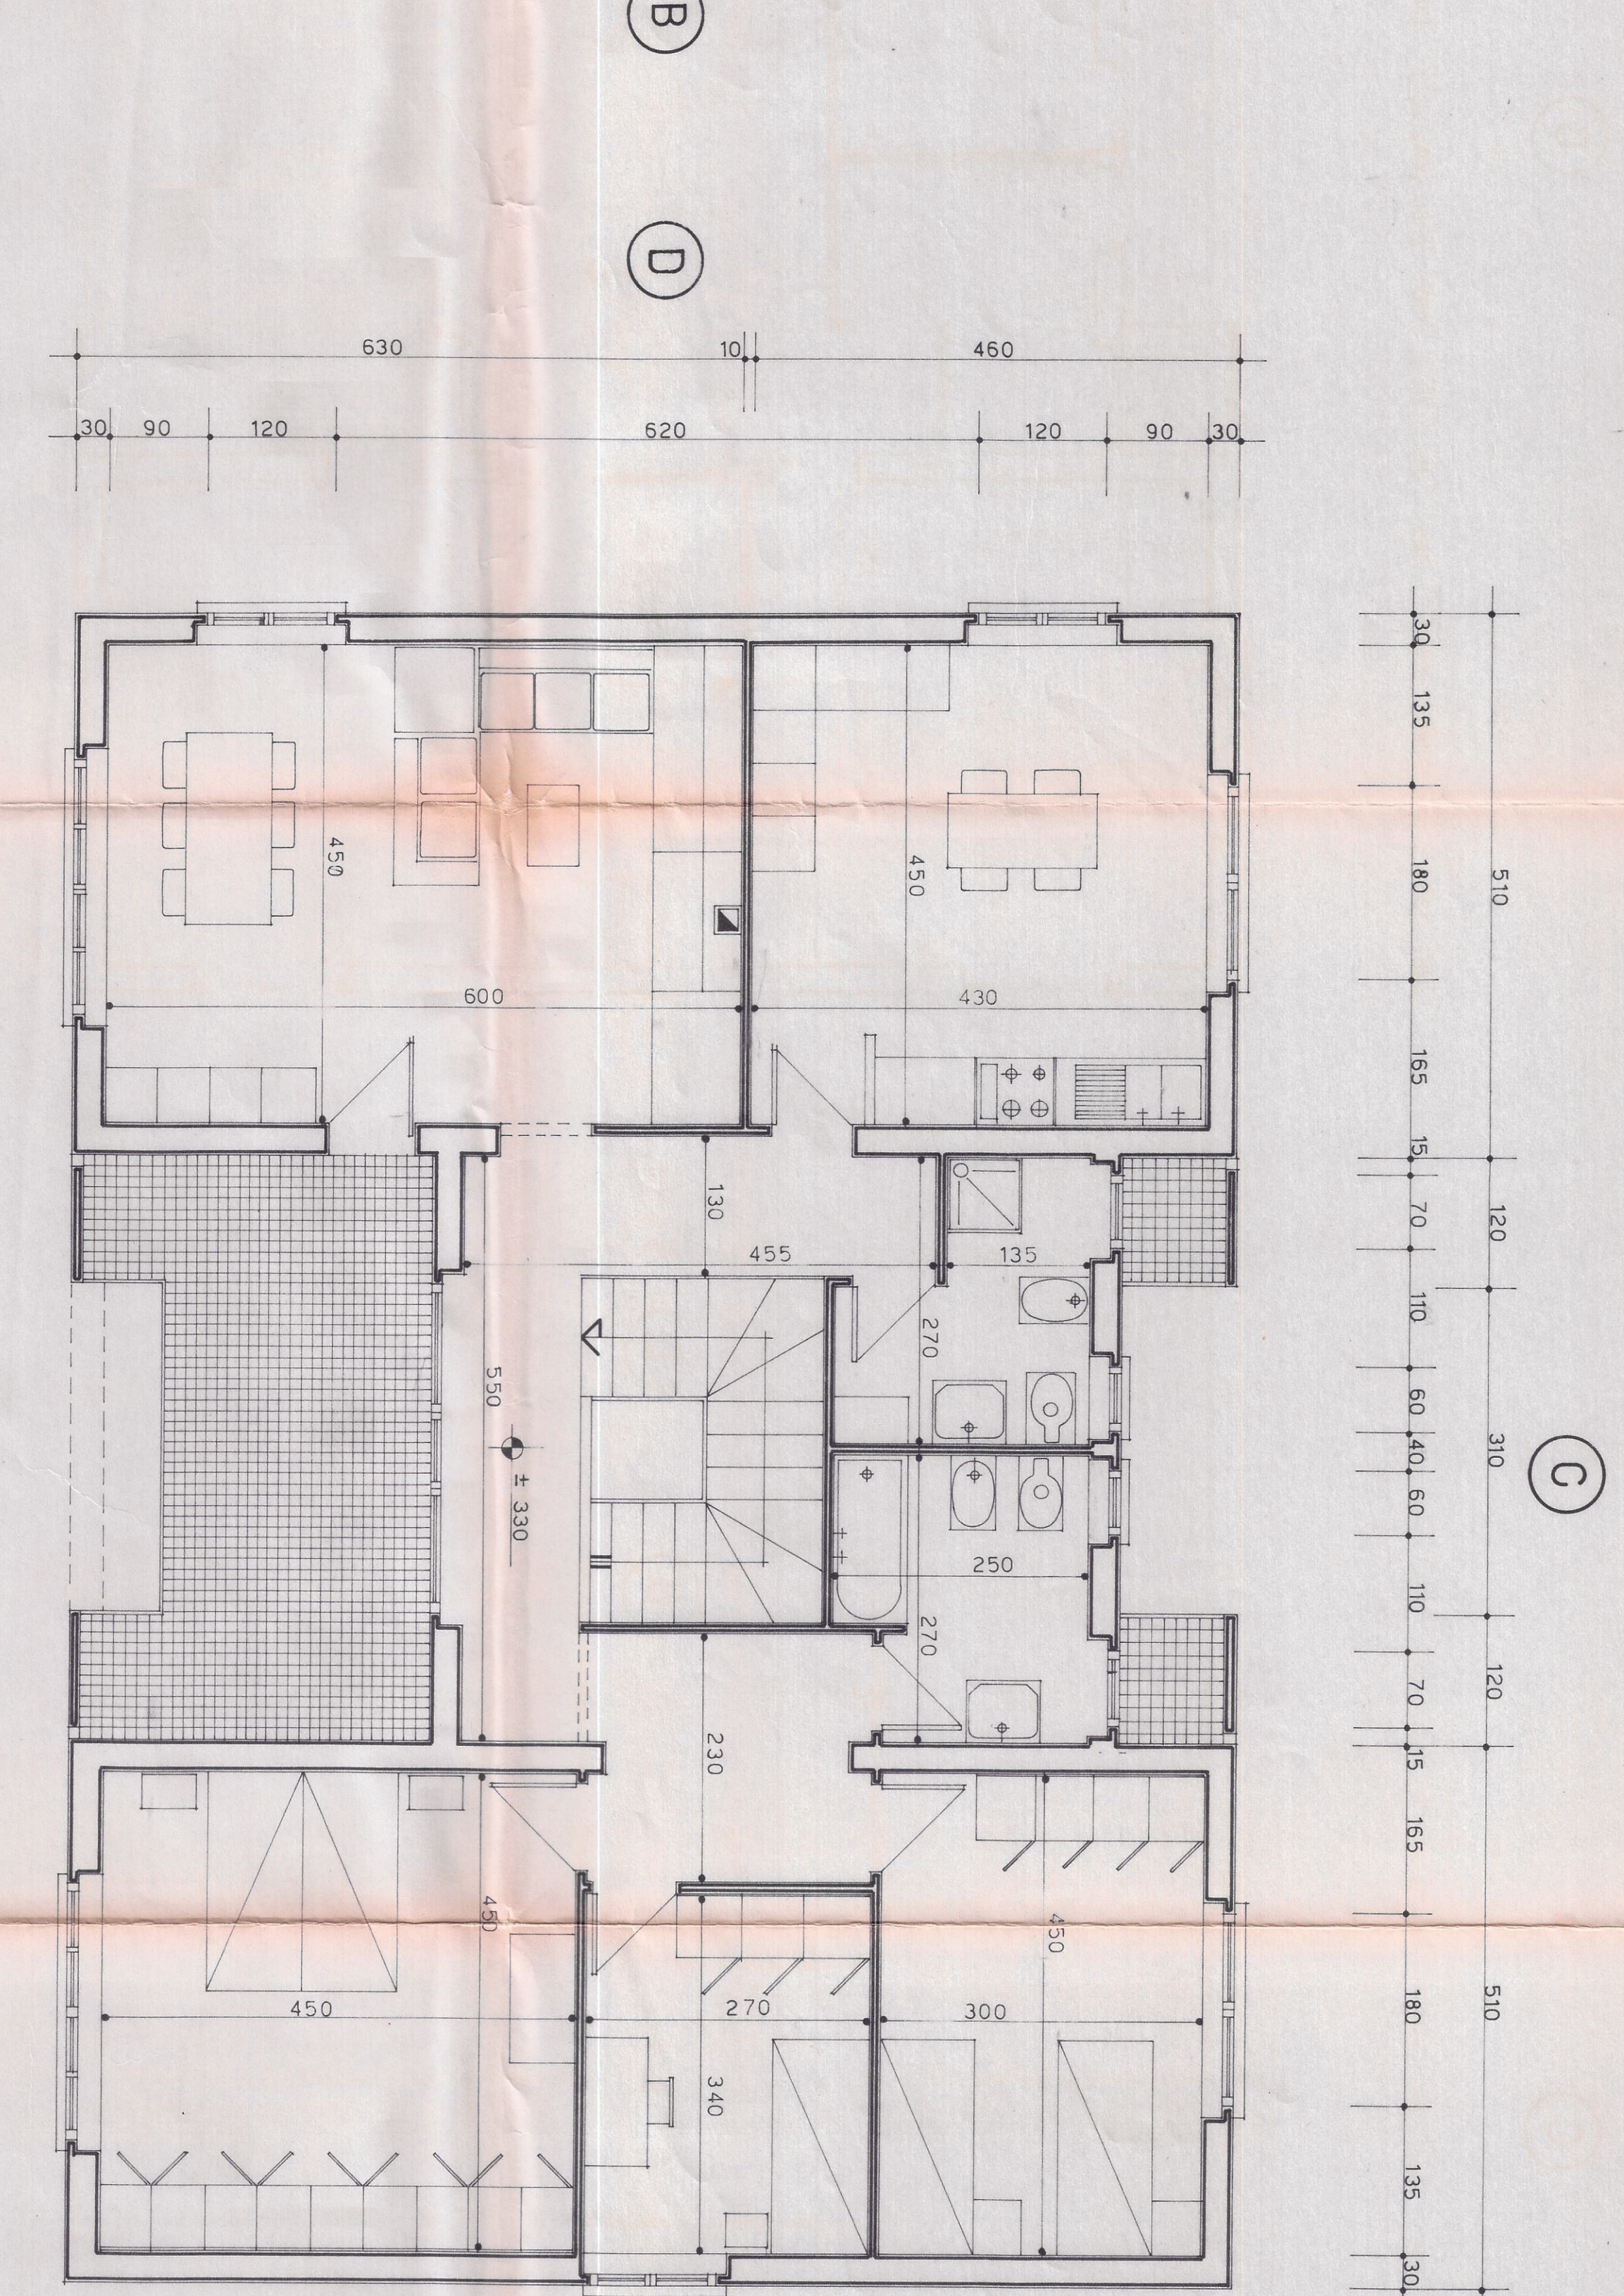


PIANTA P. PIANO RAPP. 1/50

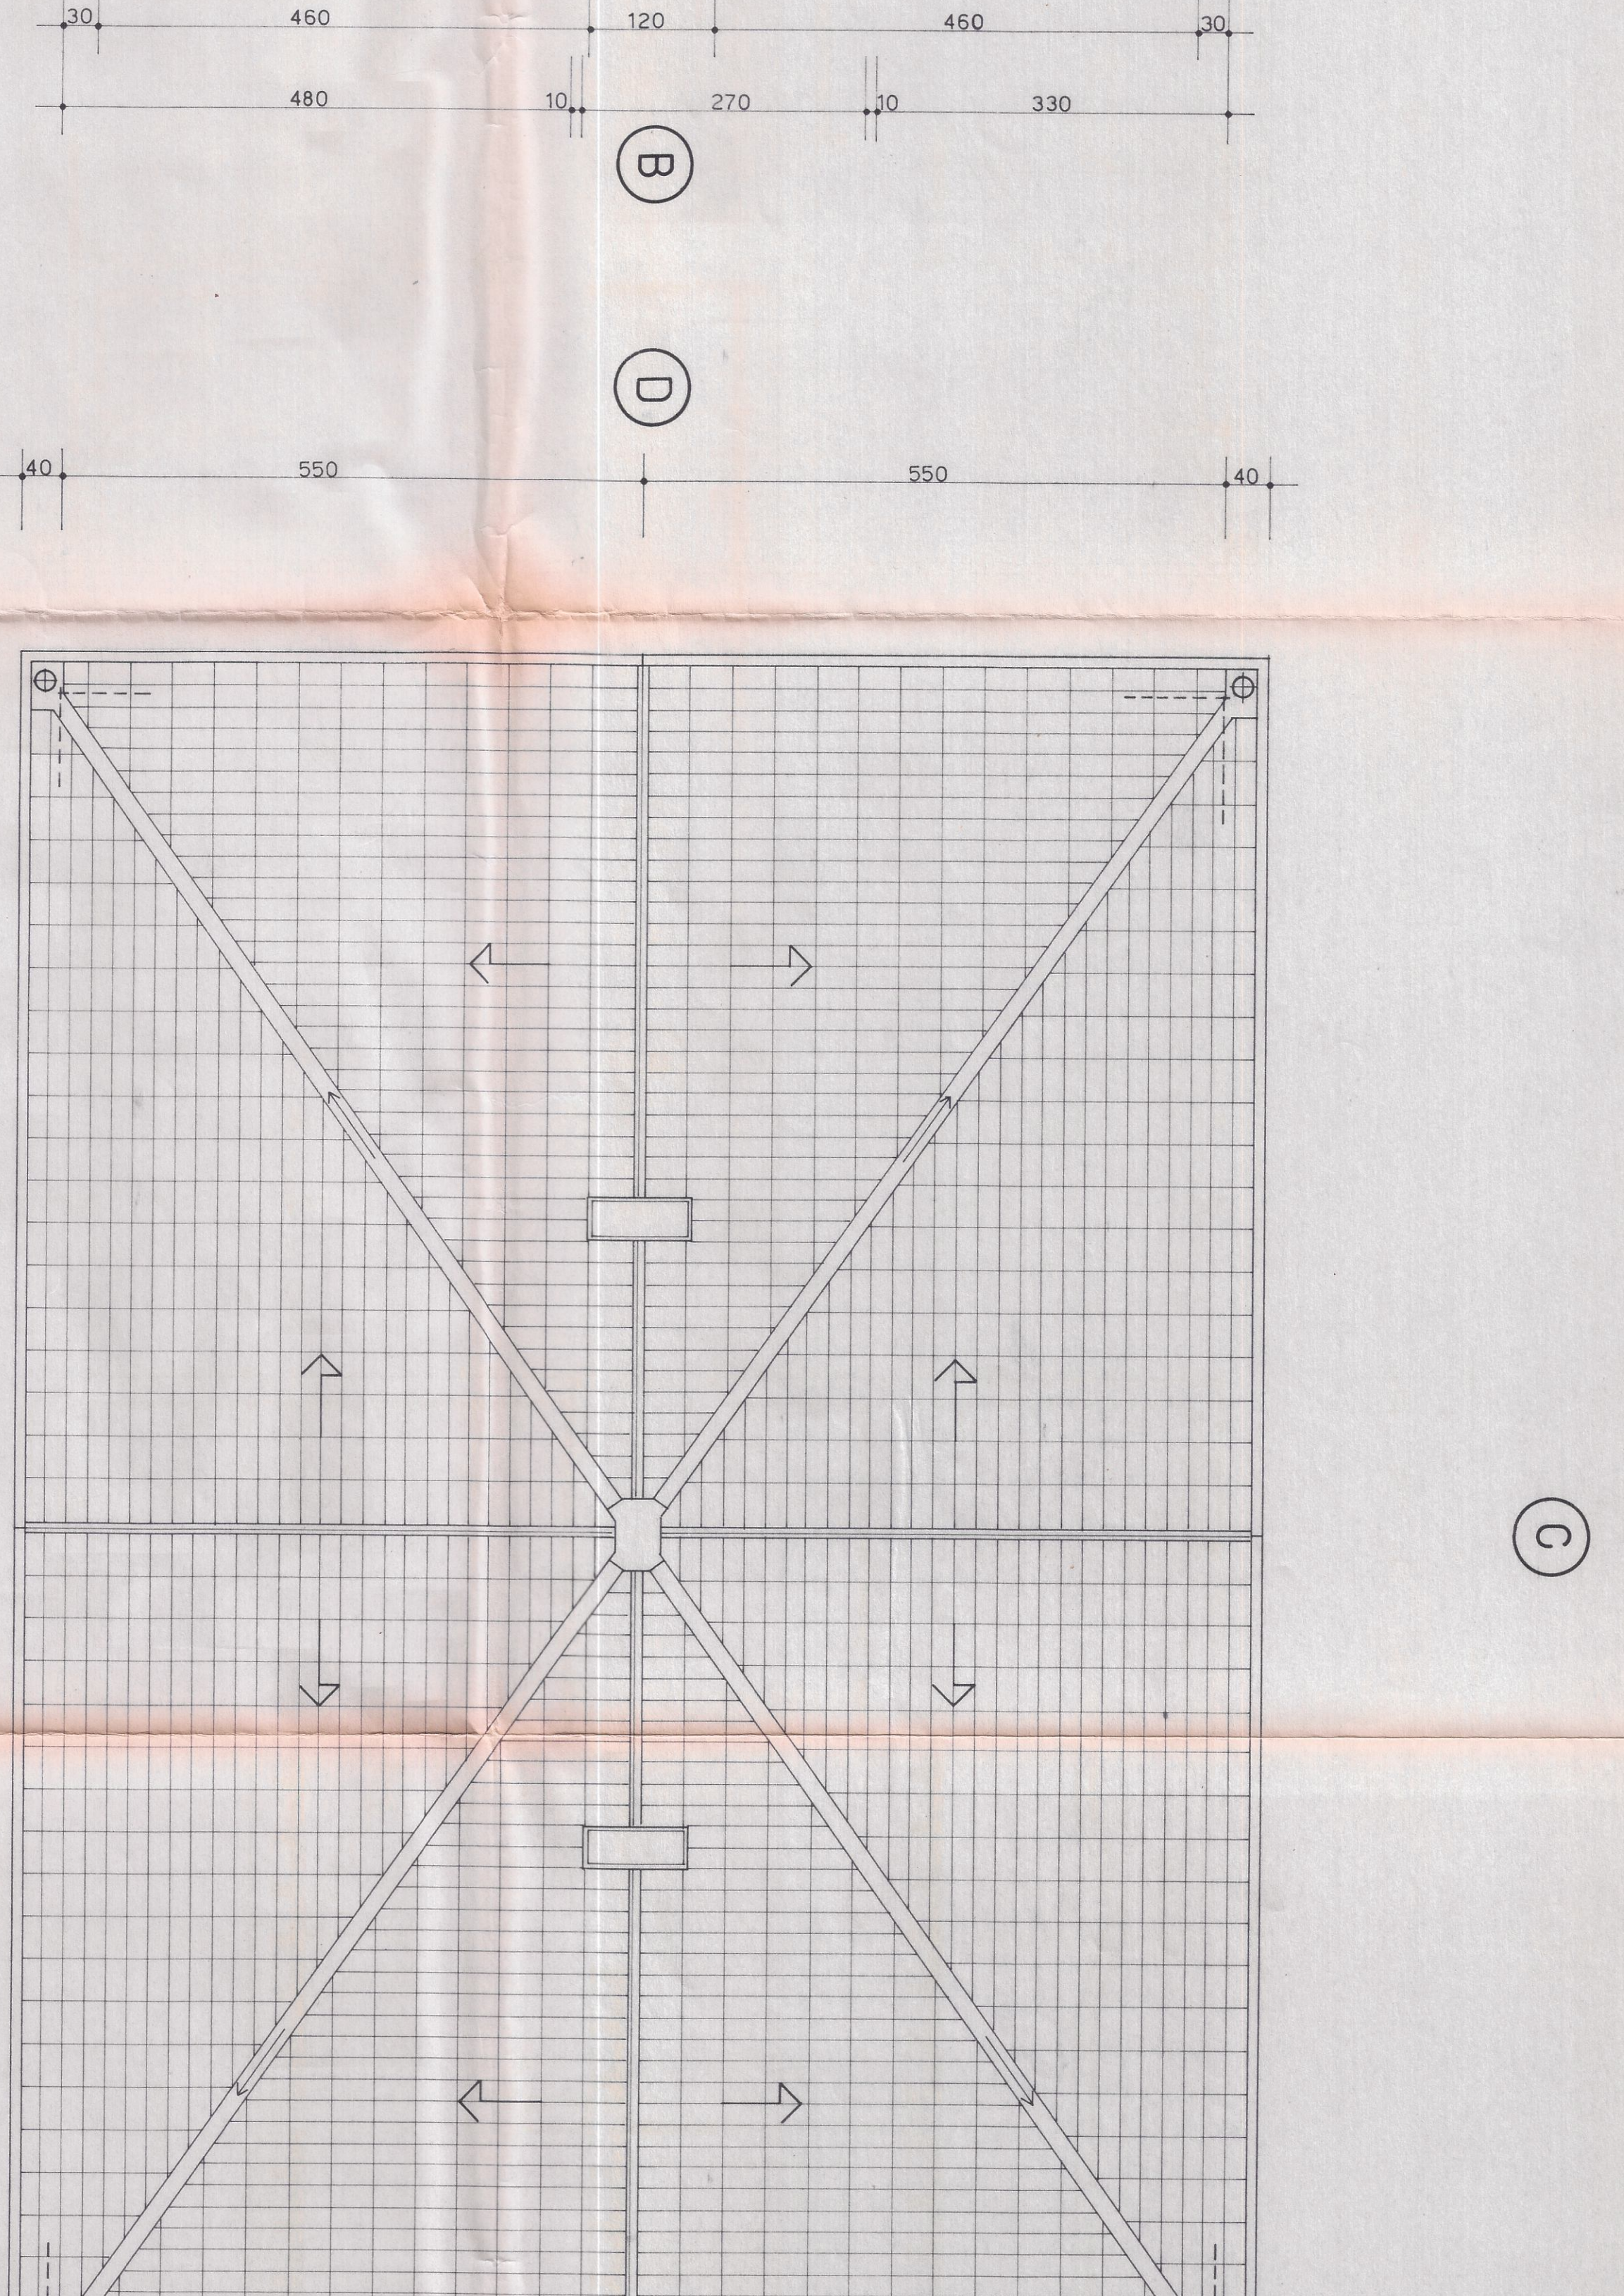

PIANTA COPERTURA RAPP. 1/50

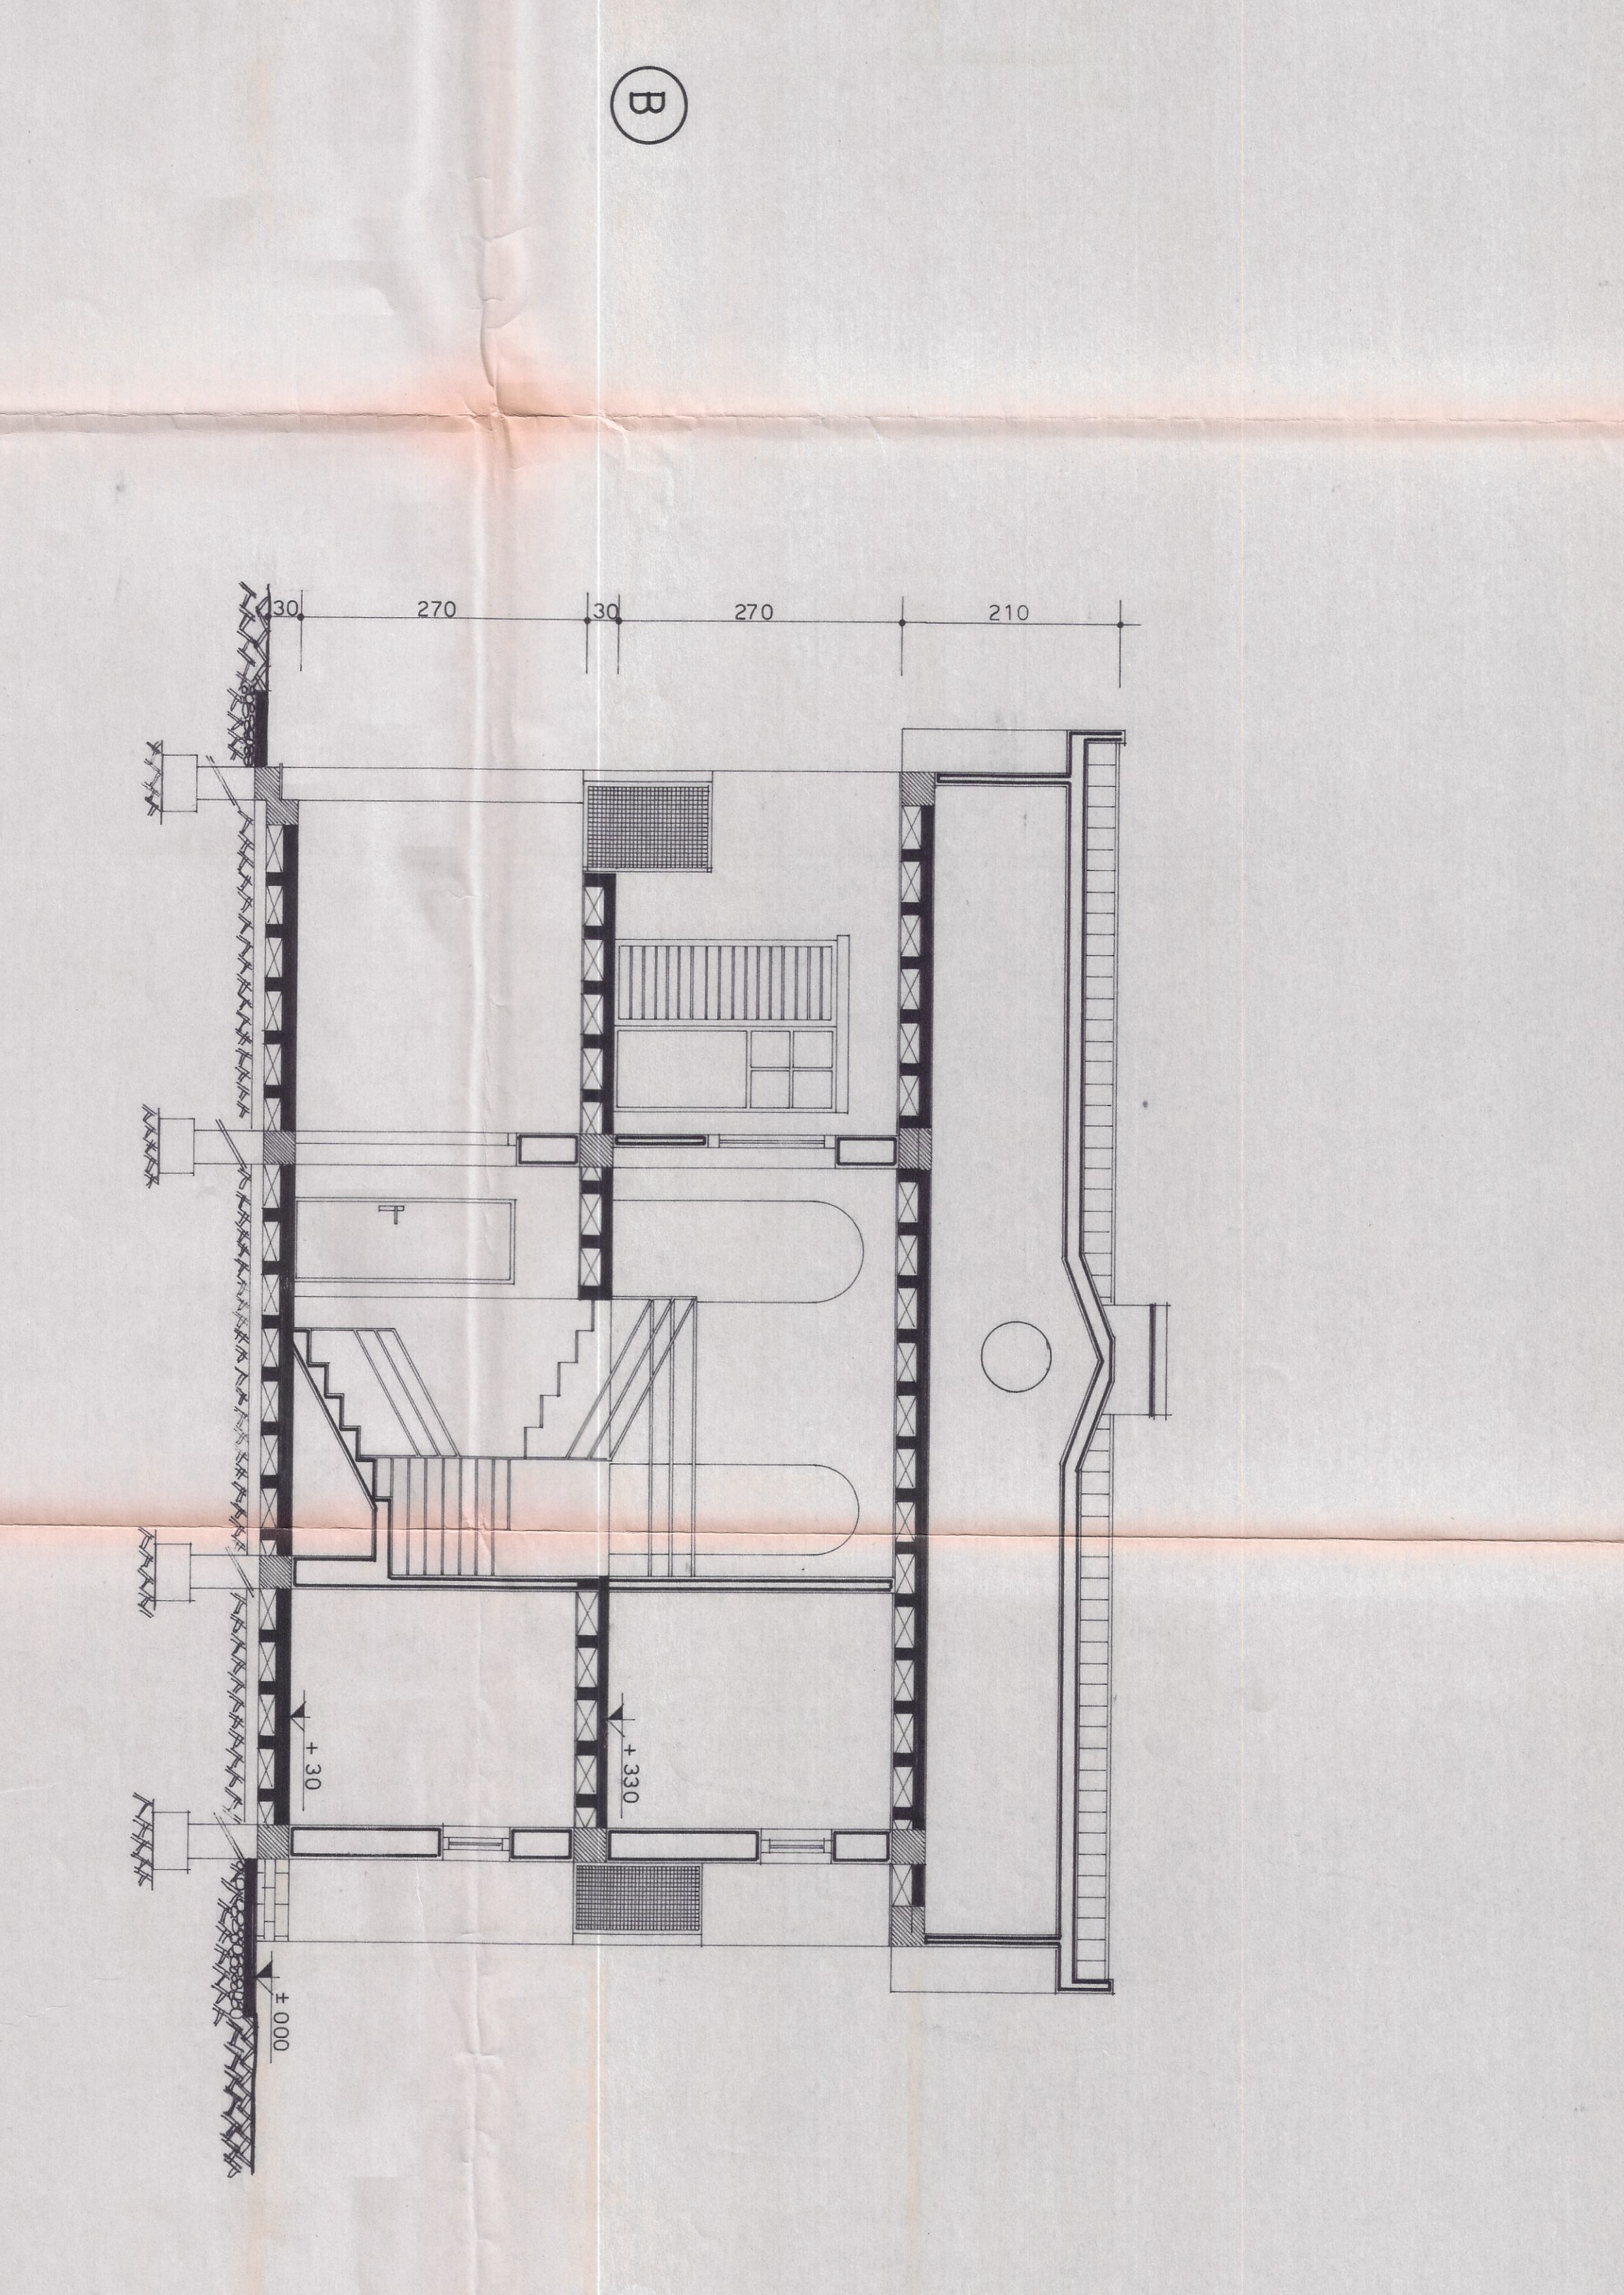

SEZIONE TRASY. RAPP. 1/50

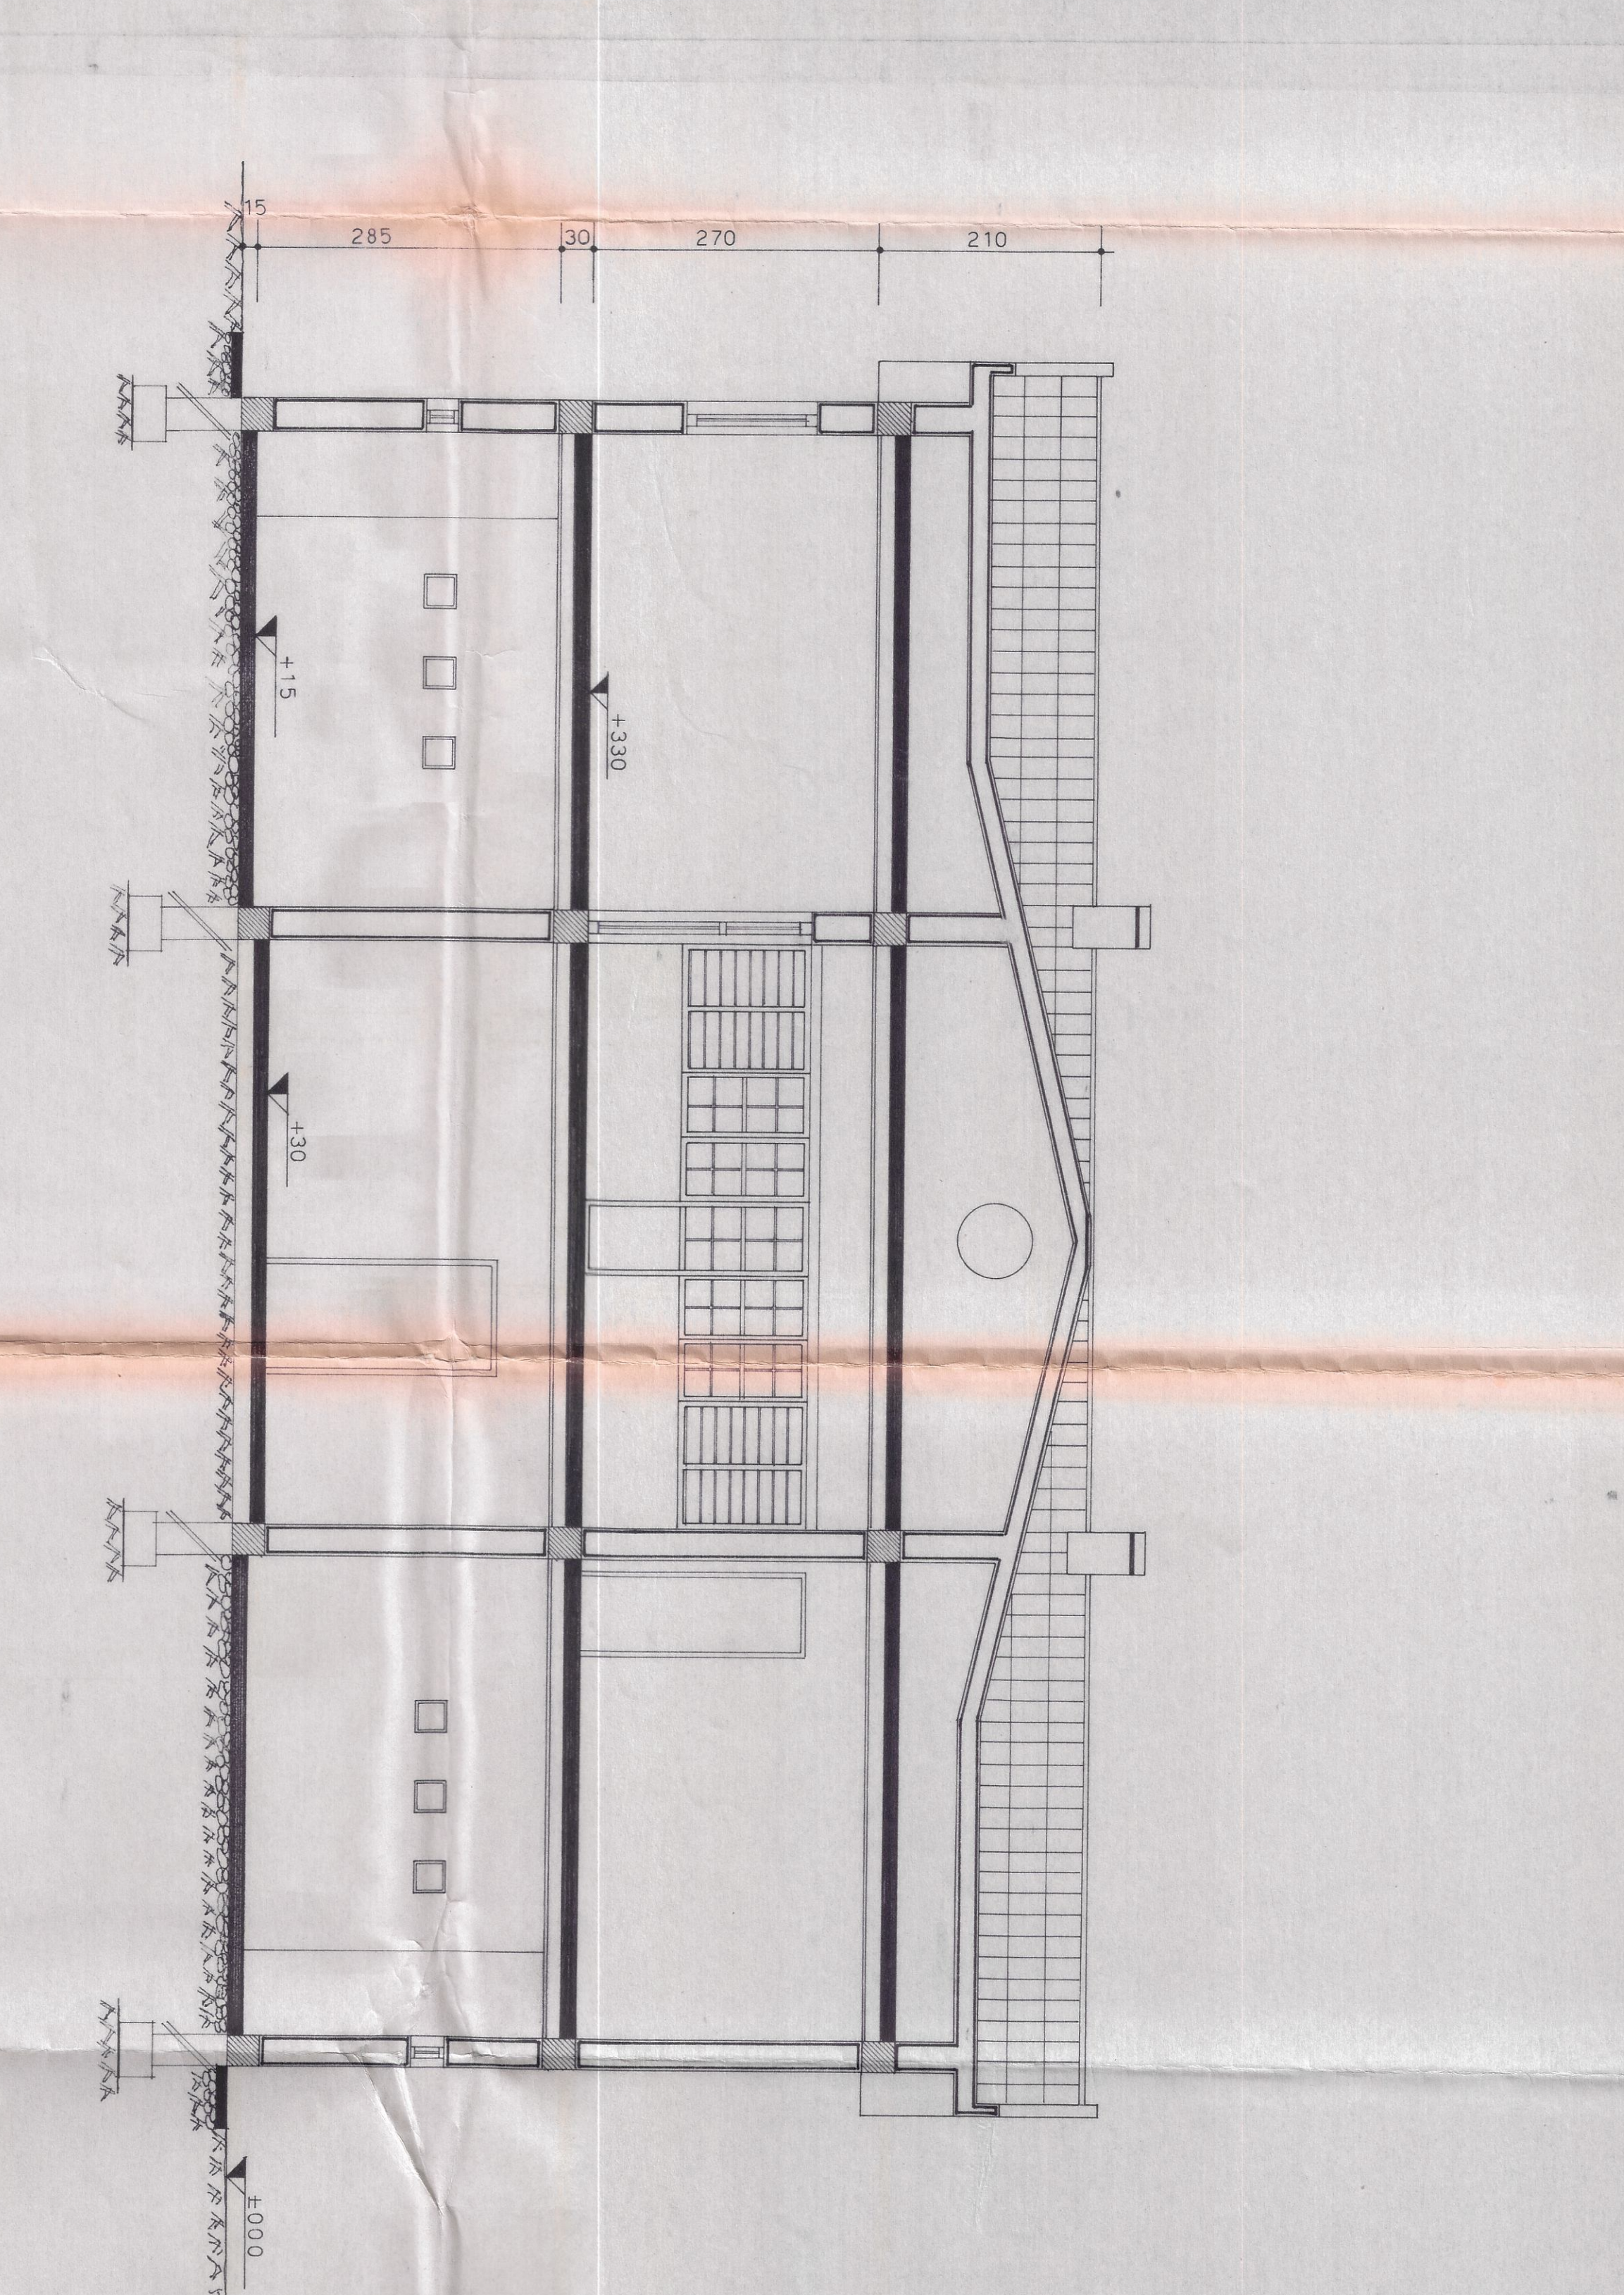

SEZIONE LONG. RAPP. 1/50