




STATO DI FATTO  
 VILLINO AL NCEU FOGLIO 20 PARTICELLA 196 SUB 2 E 3;  
 PIANO TERRA RAPP.: 1:100

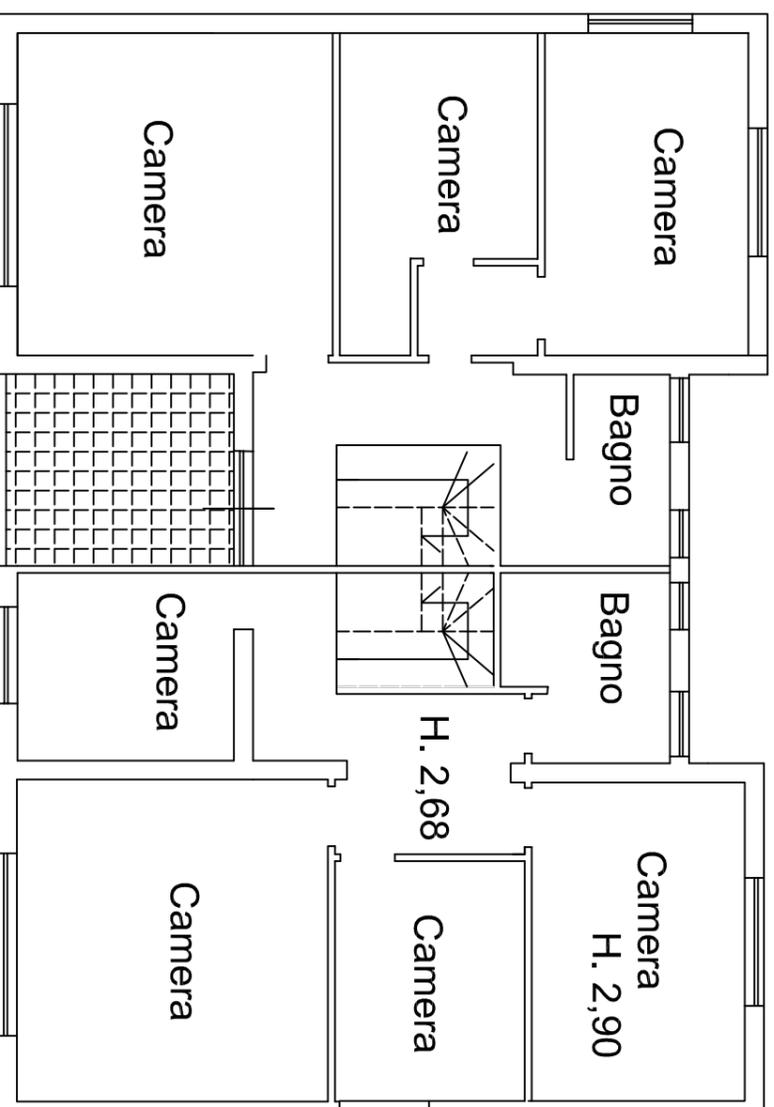


STATO DI FATTO  
VILLINO AL NCEU FOGLIO 20 PARTICELLA 196 SUB 2 E 3;  
PIANO 1° RAPP.: 1:100

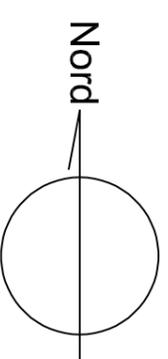

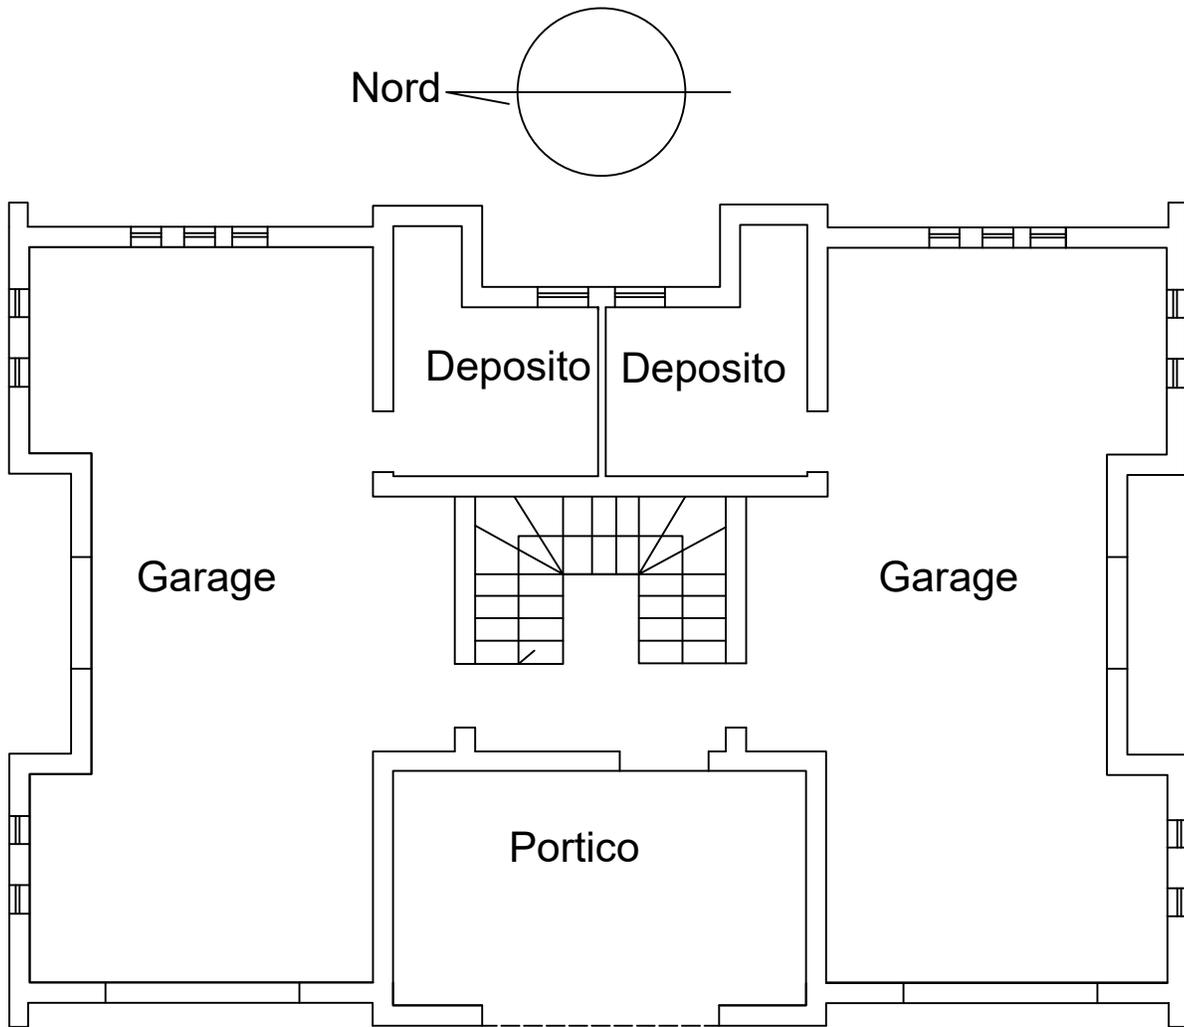

STATO AUTORIZZATO CON CONCESSIONE EDILIZIA n. 13  
del 26/07/1983 prot. gen. n. 4868 pratica edilizia n. 235  
VILLINO AL N.C.E.U. FOGLIO 20 PARTICELLA 196 SUB 2 E 3;  
PIANO TERRA RAPP.: 1:100

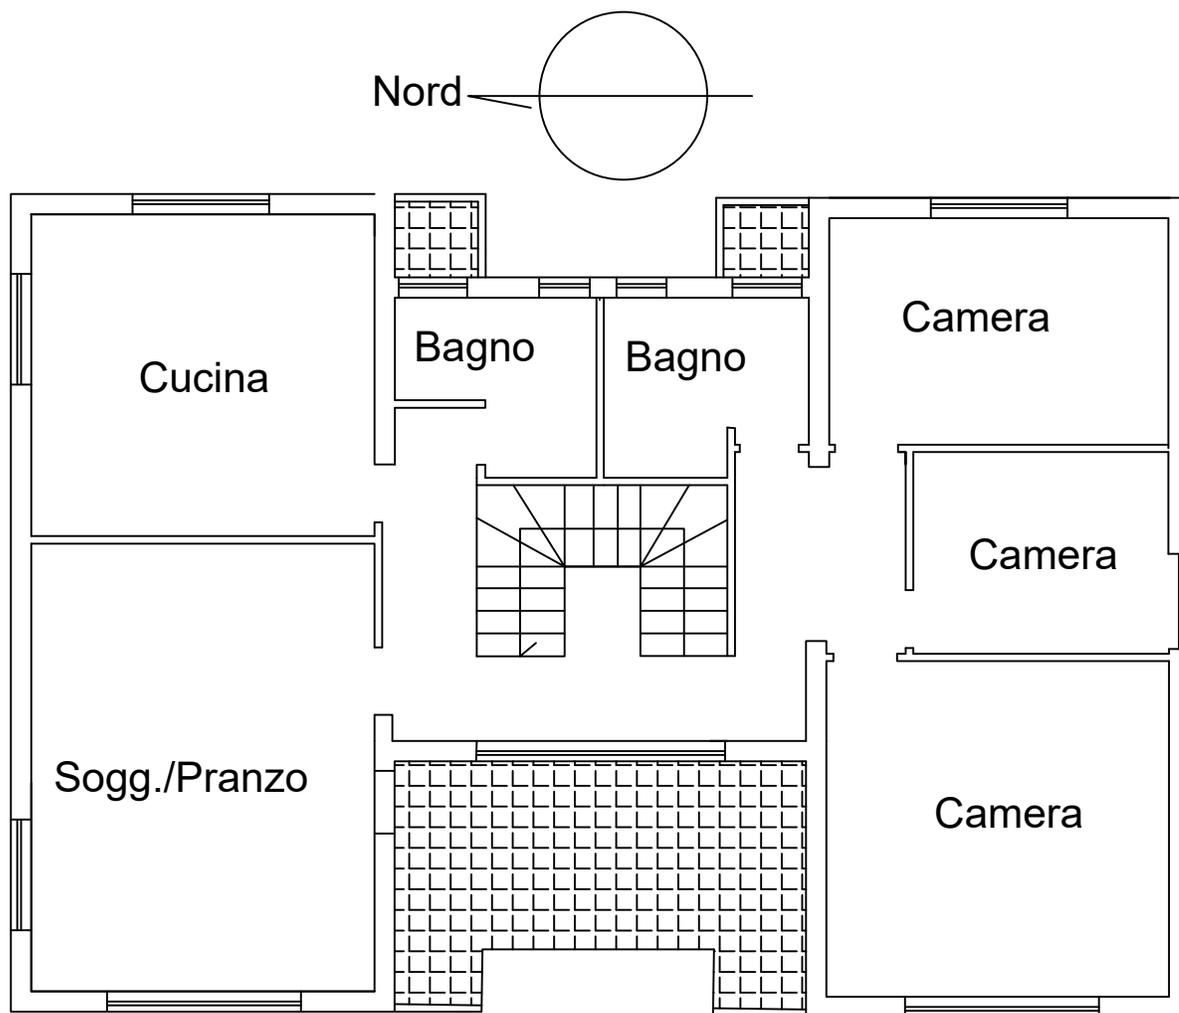


STATO AUTORIZZATO CON CONCESSIONE EDILIZIA n. 13  
del 26/07/1983 prot. gen. n. 4868 pratica edilizia n. 235  
VILLINO AL N.C.E.U. FOGLIO 20 PARTICELLA 196 SUB 2 E 3;  
PIANO 1° RAPP.: 1:100

Portico abusivo

Ampliamenti abusivi


Trasformazione da non residenziale in residenziale

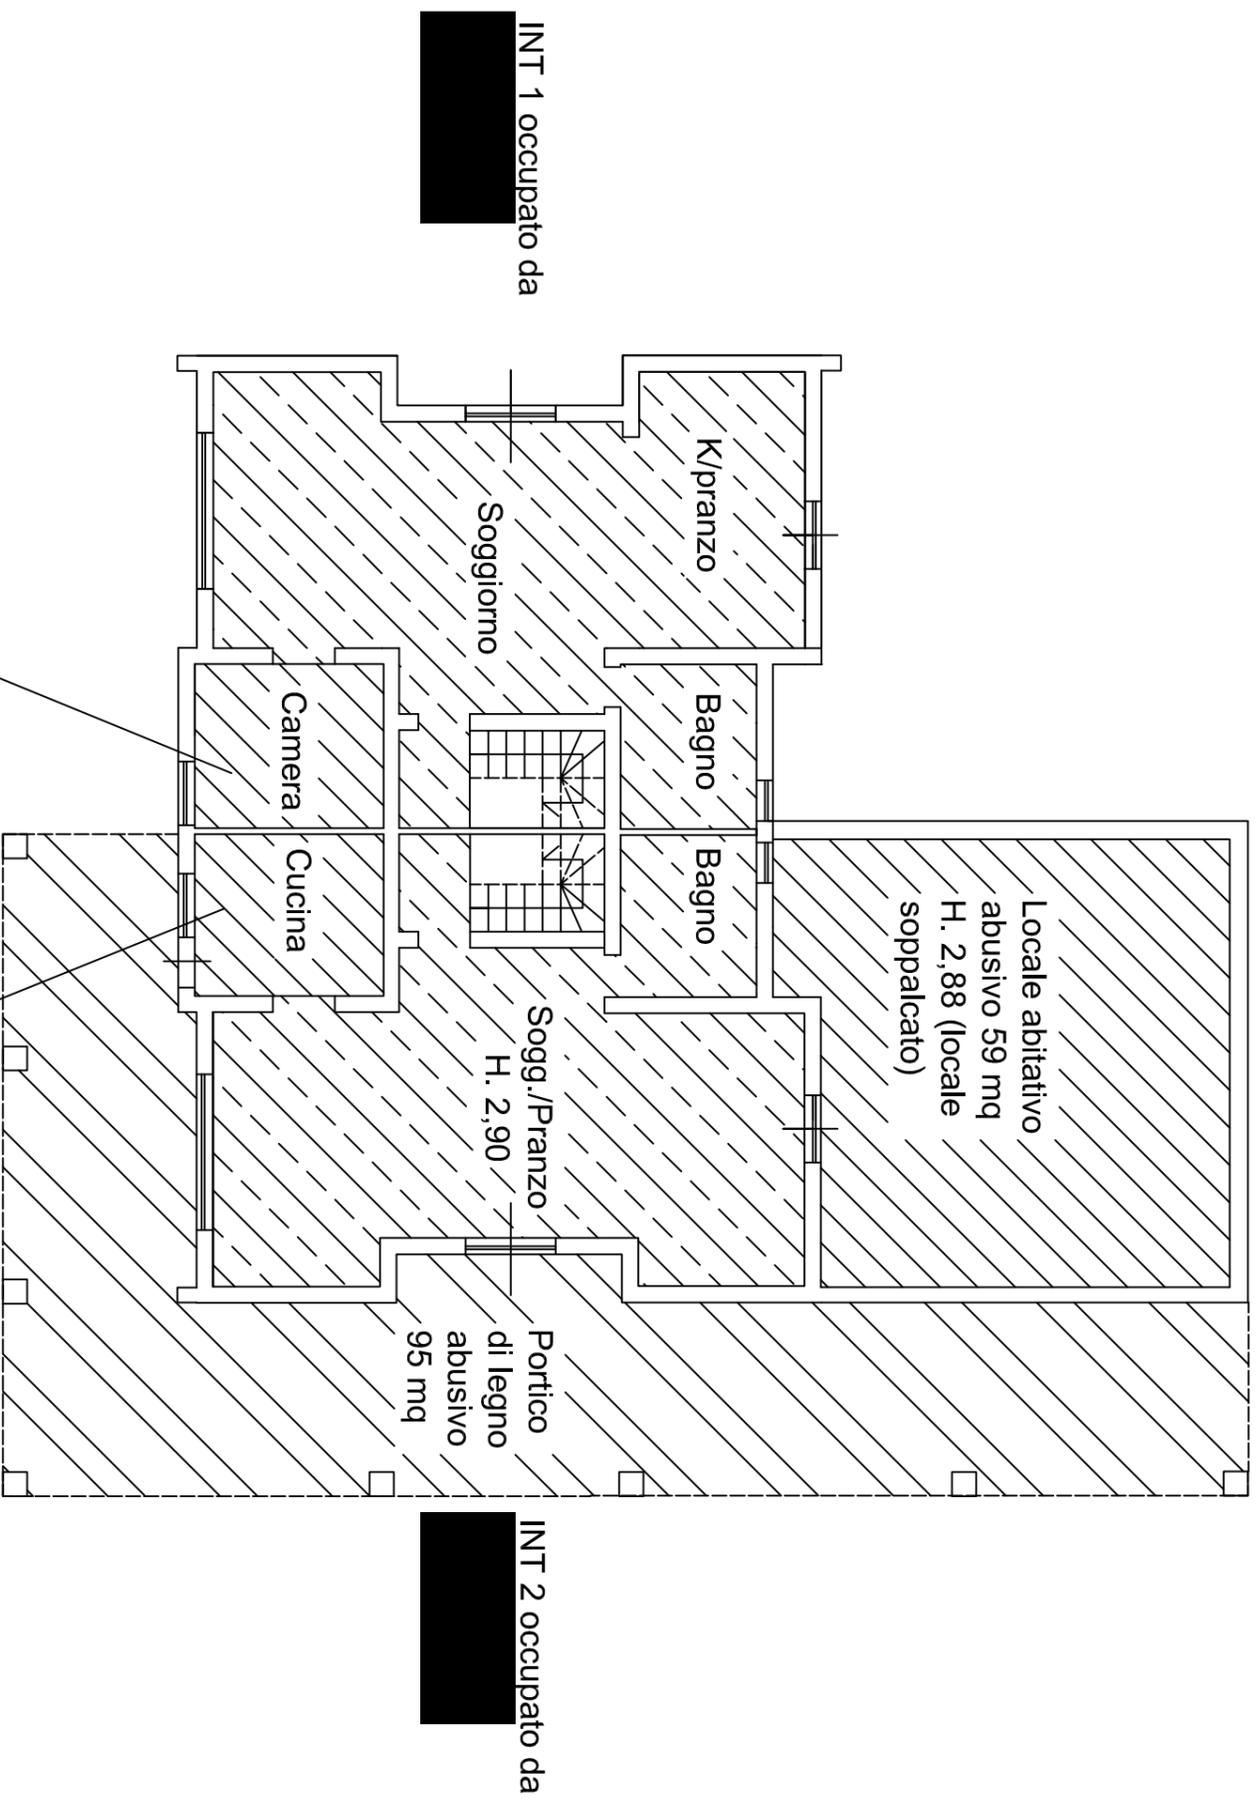


STATO DI FATTO -EVIDENZA OPERE ABUSIVE-  
VILLINO AL NCEU FOGLIO 20 PARTICELLA 196 SUB 2 E 3;  
PIANO TERRA RAPP.: 1:100



Diversa distribuzione spazi interni

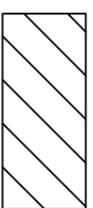

Ampliamenti abusivi

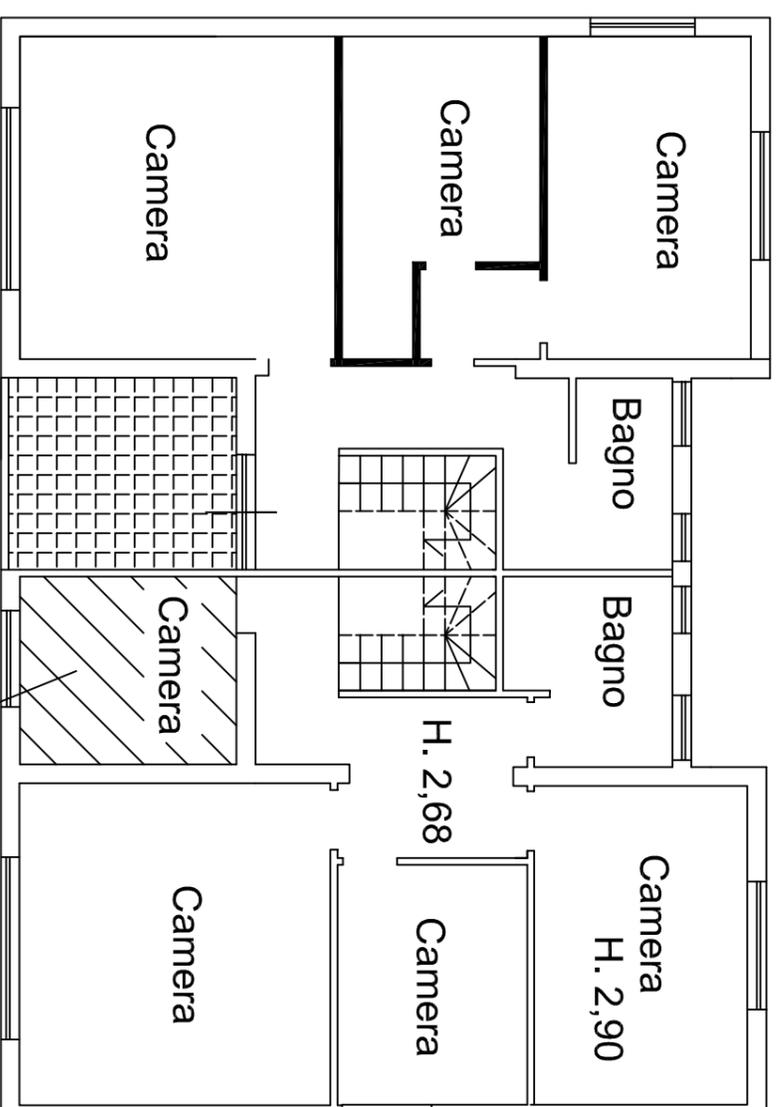

Ampliamento  
abusivo  
9 mq

STATO DI FATTO -**EVIDENZA OPERE ABUSIVE**-  
VILLINO AL NCEU FOGLIO 20 PARTICELLA 196 SUB 2 E 3;  
PIANO 1° RAPP.: 1:100

Nord

